


Ansicht Süd

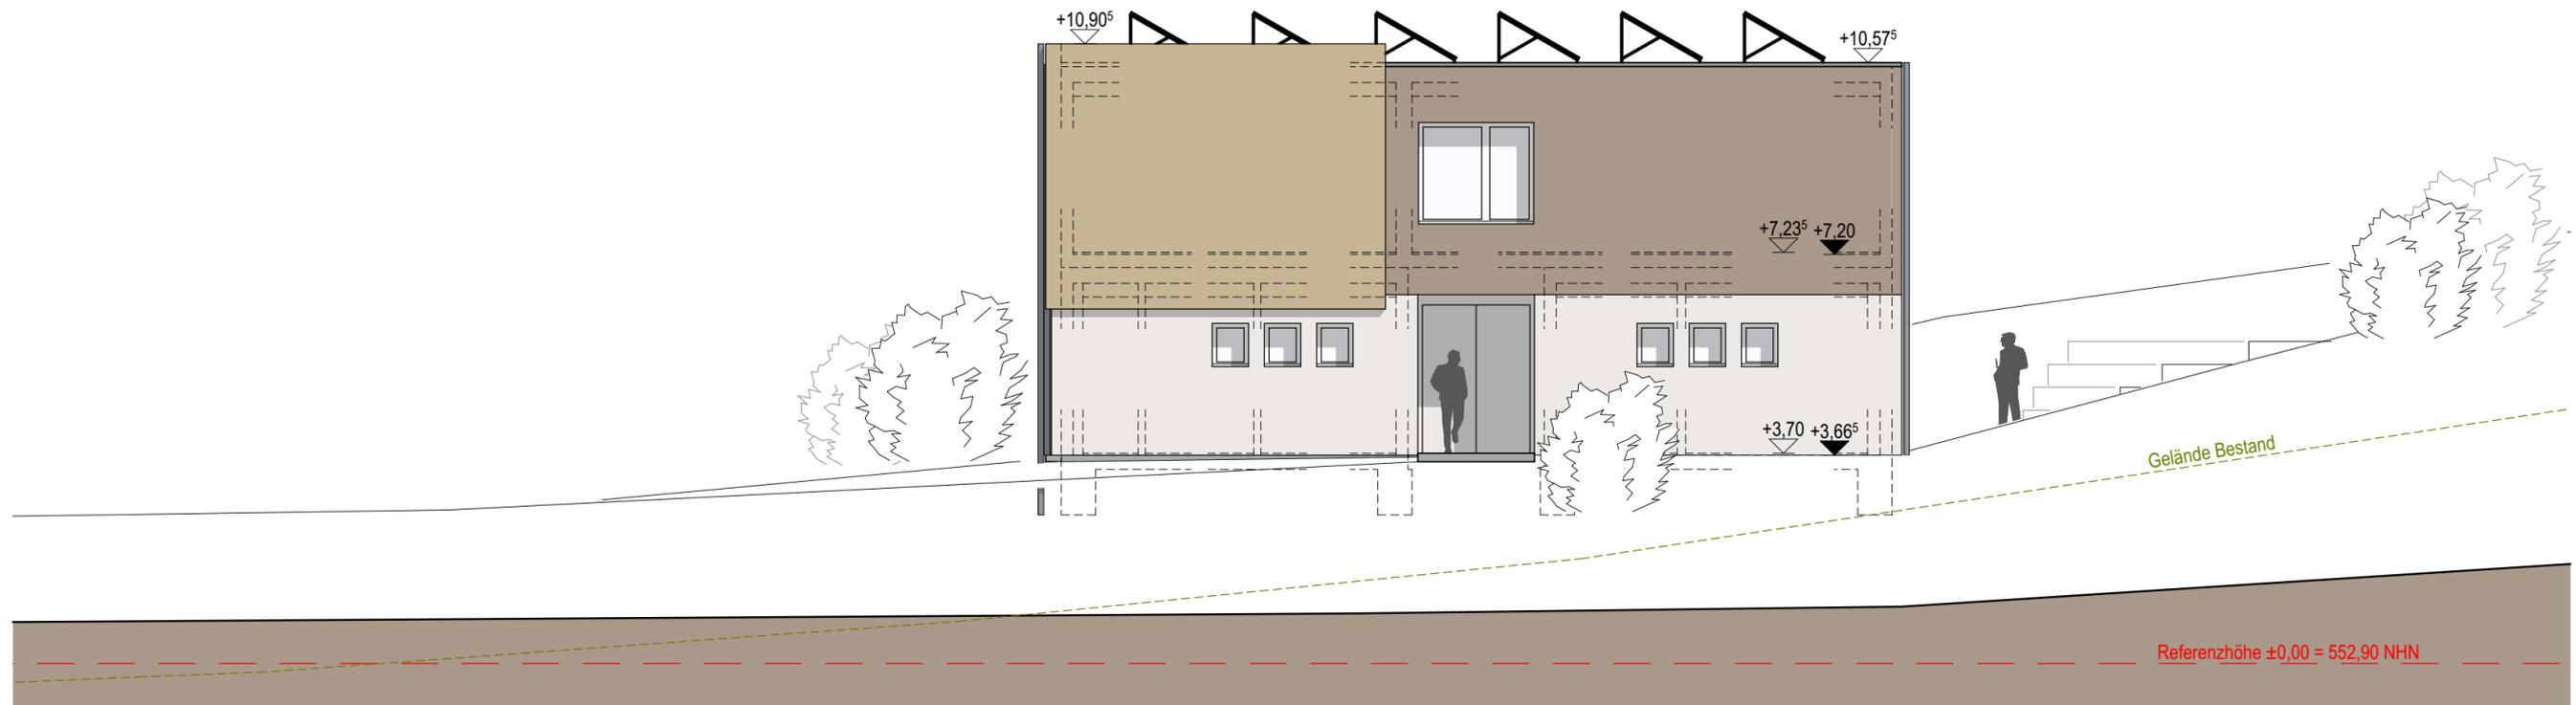

Ansicht West

Bauvorhaben		
<b>Betriebsstandort Fischersberg</b>		
Verwaltungsgebäude		
Flst-Nr.1185, 89617 Untermarchtal		
Bauherr		
<b>SWK Schotterwerk Kirchen GmbH &amp; Co. KG</b>		
Zum Hochgericht 9, 89597 Munderkingen		
Plantitel	Maßstab	
<b>Ansicht Süd + West</b>	1:100	
Planungsstufe	Plannummer	
<b>Bauantrag</b>	06	
Projektnummer	Index	Fixpunkt
JL2219		± 0,00 = 552,90 NHN
gez. / geprüft	Plangröße	Datum
sm/JL	594 x 297	29   11   2023

Diese Zeichnung ist urheberrechtlich geschützt und darf ohne Genehmigung des Architekturbüros Ladell weder nachgeahmt, vervielfältigt noch verändert werden.



Uhlmannstraße 42  
88471 Laupheim  
Tel. +49 7302 914362  
Mobil +49 171 8138790  
ladell@ladell-architektur.de  
www.ladell-architektur.de  
Freier Architekt Dipl.-Ing. (FH)