


Ansicht Nord

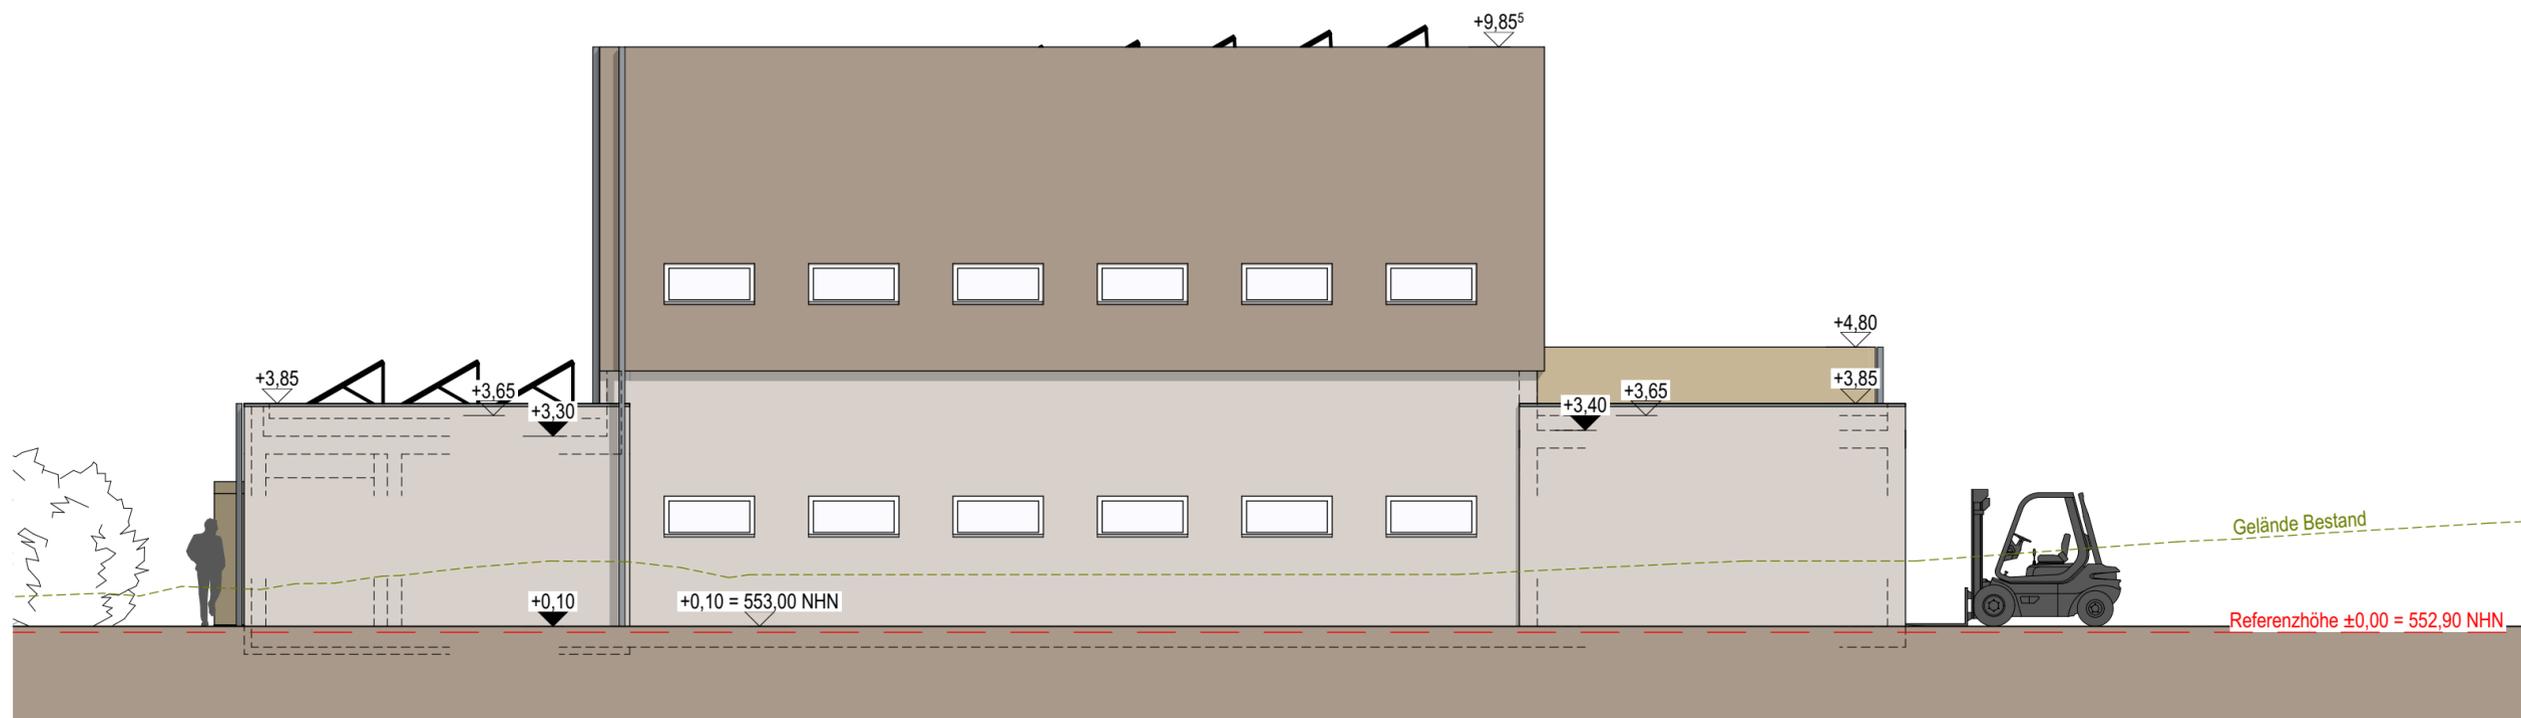

Ansicht Ost

**ÜBERARBEITUNG**  
10.06.2024

Bauvorhaben  
**Betriebsstandort Fischersberg**  
**Werkstattgebäude**  
Flst-Nr.1185, 89617 Untermarchtal

Bauherr  
**SWK Schotterer Kirch GmbH & Co. KG**  
Zum Hochgericht 9, 89597 Munderkingen

Plantitel  
**Ansicht Nord + Ost** Maßstab  
1:100

Planungsstufe  
**Bauantrag** Plannummer  
04

Projektnummer  
JL2219 Index  
Fixpunkt  
± 0,00 = 552,90 NHN

gez. / geprüft  
sm/JL Plangröße  
594 x 297 Datum  
29 | 11 | 2023

Diese Zeichnung ist urheberrechtlich geschützt und darf ohne Genehmigung des Architekturbüros Ladel weder nachgeahmt, vervielfältigt noch verändert werden.