


Profil 15


Längsschnitt 0+ 850
Überhöhung = 1.0
M=1:500

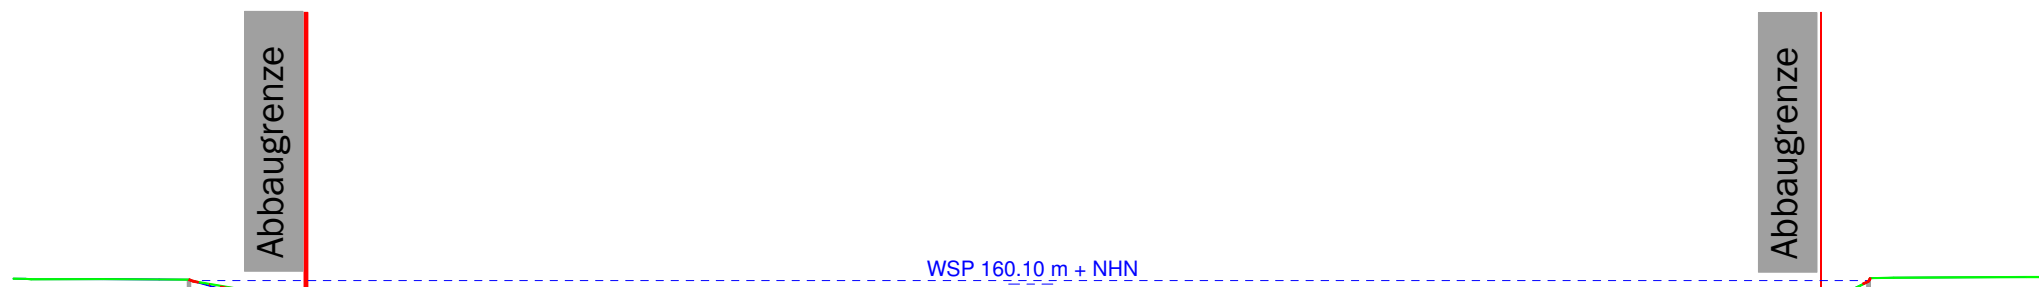

Stationierung [m]	160.34	150.22	138.57	129.21	143.57	146.19	145.18	142.66	142.59	140.49	152.90	159.86
Konzession [m+NHN]	160.34	150.22		100.00	100.00	100.00	100.00	100.00	100.00	138.58	152.96	159.86
Erweiterung 2017 [m+NHN]				100.00	75.60	70.00	70.00	71.00	88.21	99.90		
Messung 2016 [m+NHN]	160.34	151.26	139.90		139.73	138.62		127.35	130.65	140.58	151.66	159.86
Messung 2015 [m+NHN]	160.34	150.35	138.57	129.21	143.57	146.19	145.18	142.66	142.59	140.49	152.90	159.86
Koordinaten [m]	3404076.73 5352436.49						3403816.16 5352678.49					3403681.70 5352803.38

Nr.	Datum	Name	Geprüft	Art der Änderung

Planungsgrundlagen/Quellen:
Lageplan Seevermessung 26.10.206
Becker und Schwab
Beratende Ingenieure für Vermessung PartGmbH
Oststraße 13, 77694 Kehl
Tel.: 07851/958550 Fax: 07851/958552
eMail: info@becker-schwab.eu

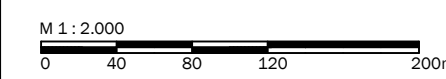

KIESABBAU RHINAU - VERTIEFUNG

ABB. 4.2: PROFILSCHNITT NR. 15 M 1 : 2.000

Dateiname	Abb. 4.2: Profilschnitte.dwg		
Projektnummer	11 UIG 964/01b	Gez.	FM
Plannummer	Abb. 4.2	Plangröße	A3
Datum	2018-05-05	Maßstab	1 : 2.000
Änderungsnr.	-	Sonstiges	-

REGIOPLAN INGENIEURE Salzburg
Siezenheimer Straße 39A
A-5020 Salzburg
office@regioplan.org
www.regioplan.org

