


Profil 02

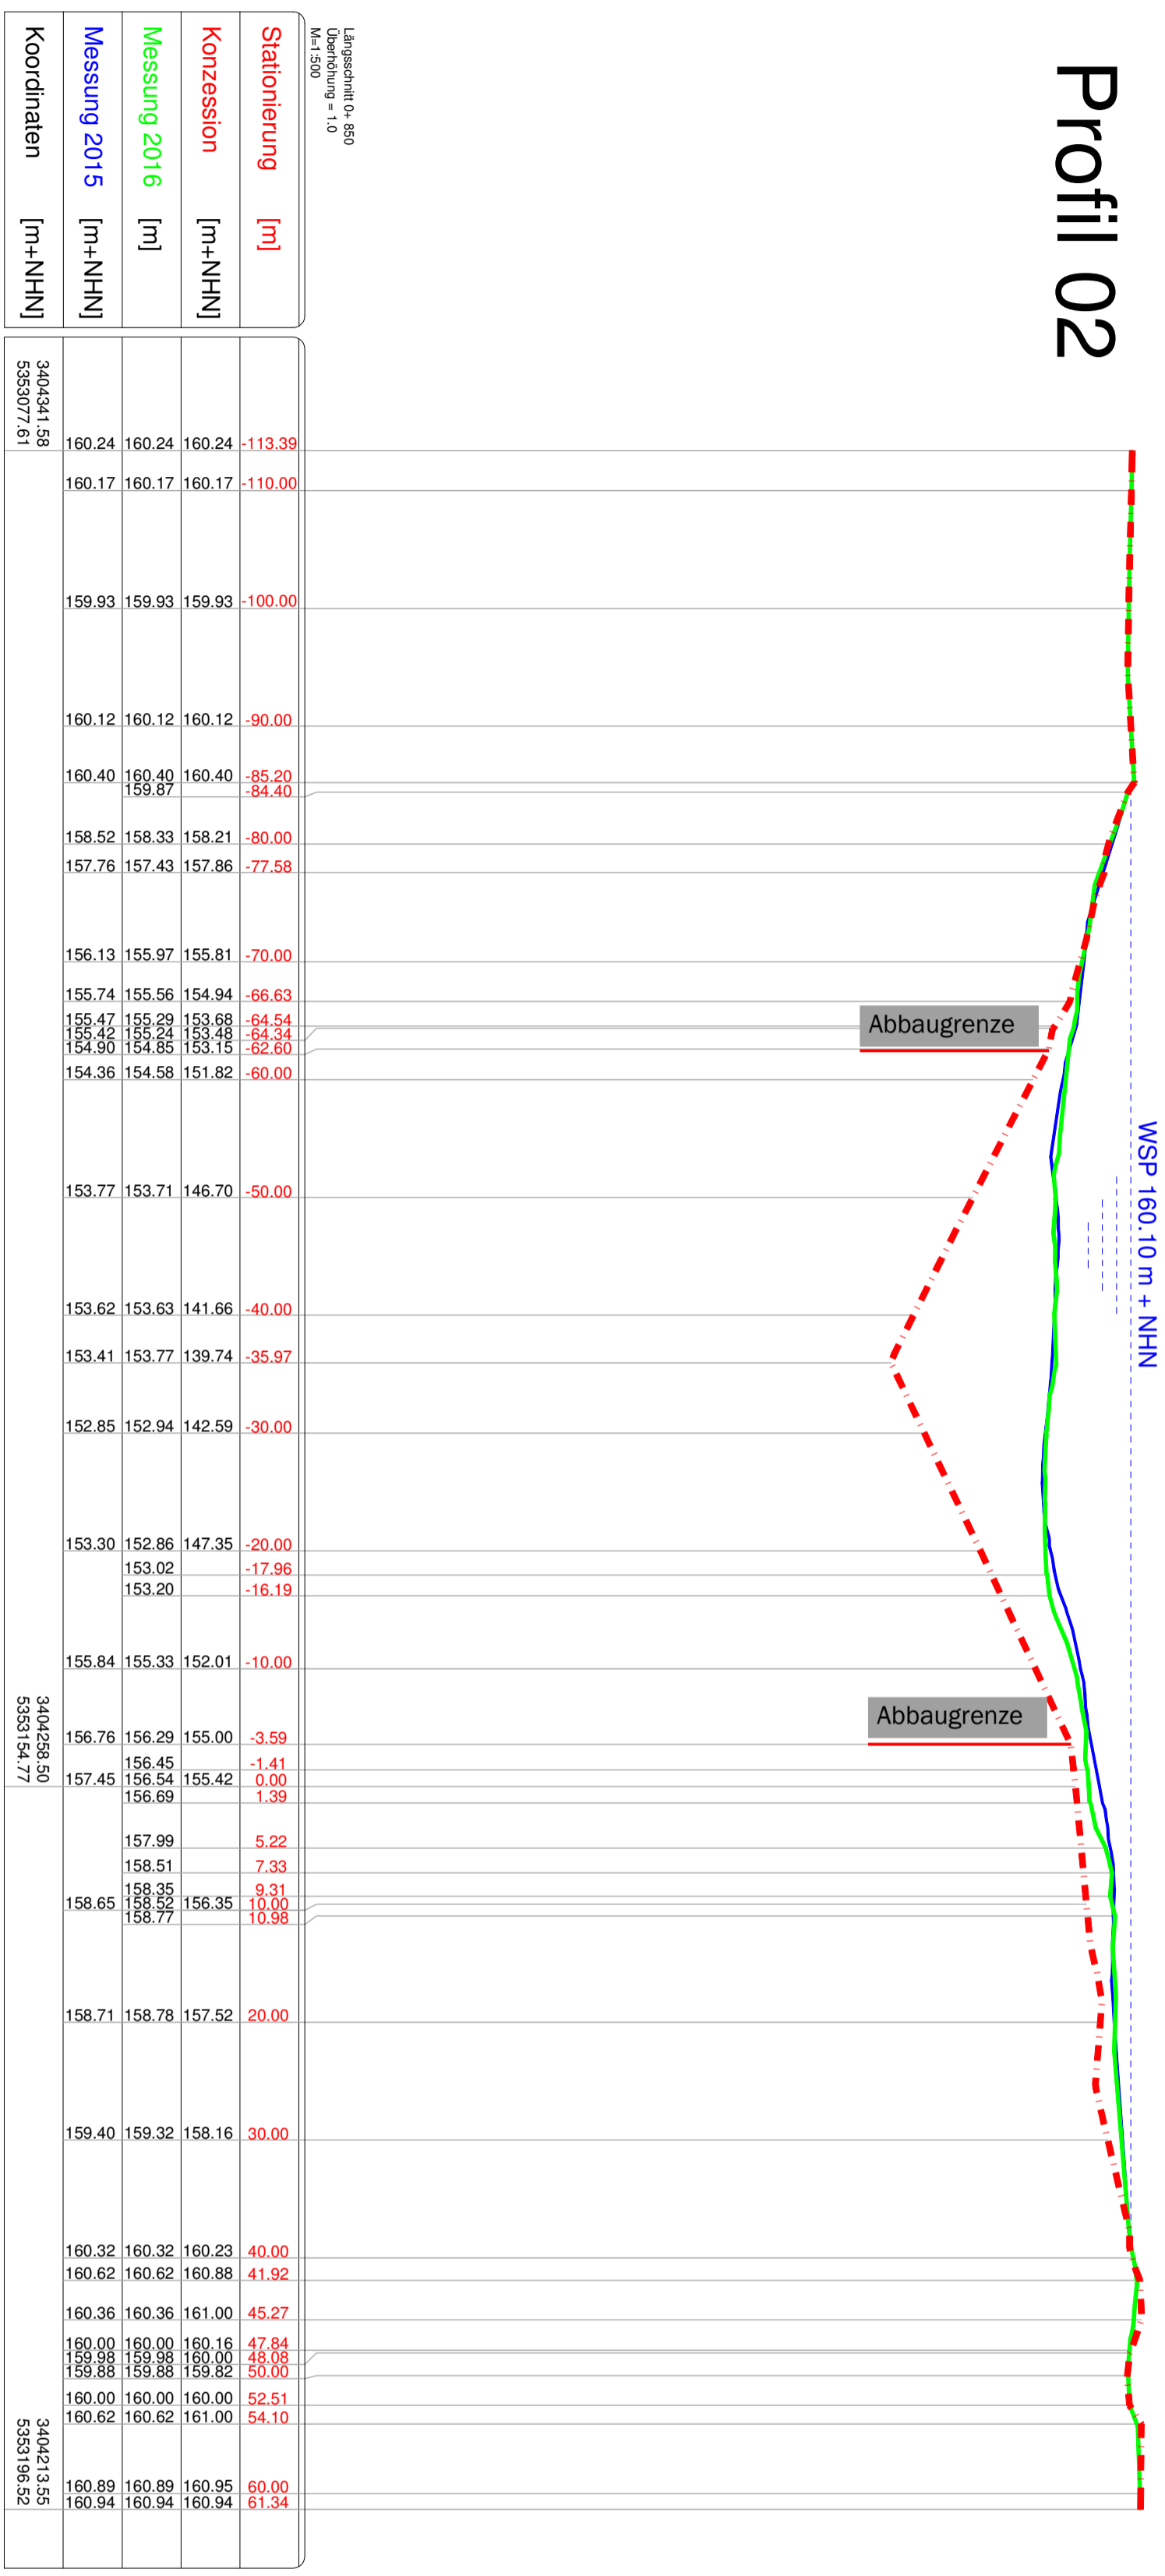

Längsschnitt 0+850
Überhöhung = 1,0
M 1 : 500

WSP 160.10 m + NHN


Abbaugrenze

Abbaugrenze

Nr.	Datum	Name	Geprüft	Art der Änderung

Planungsrundlagen/Quellen:

Lageplan Seevermessung 26.10.2016
Becker und Schwab
 Beratende Ingenieure für Vermessung PartGmbH
 Oststraße 13, 77694 Kehl
 Tel.: 07851/958550 Fax: 07851/958552
 eMail: info@becker-schwab.eu

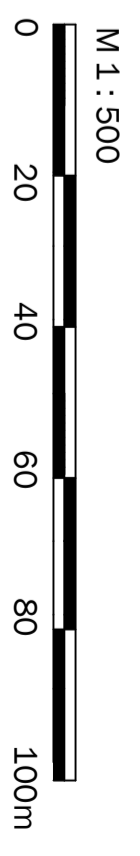

KIESABBAU RHINAU - VERTIEFUNG

ABB. 8.3: PROFILSCHNITTE M 1 : 500 (TEILPLAN NR. 02)

Dateiname	Abb. 8.3: Profilschnitte.dwg	Gez.	FM
Projektnummer	11 UIG 964/01b	Plangröße	300x750
Plannummer	Abb.8.3 / 02	Maßstab	1 : 500
Datum	2018-05-05	Änderungsnr.	-
Änderungsnr.	-	Sonstiges	-

REGIOPLAN INGENIEURE Salzburg GmbH

Siezenheimer-Str. 39A
 A-5020 Salzburg
 T +43/662/45 16 22-0
 E office@regioplan.org

