Profil 20

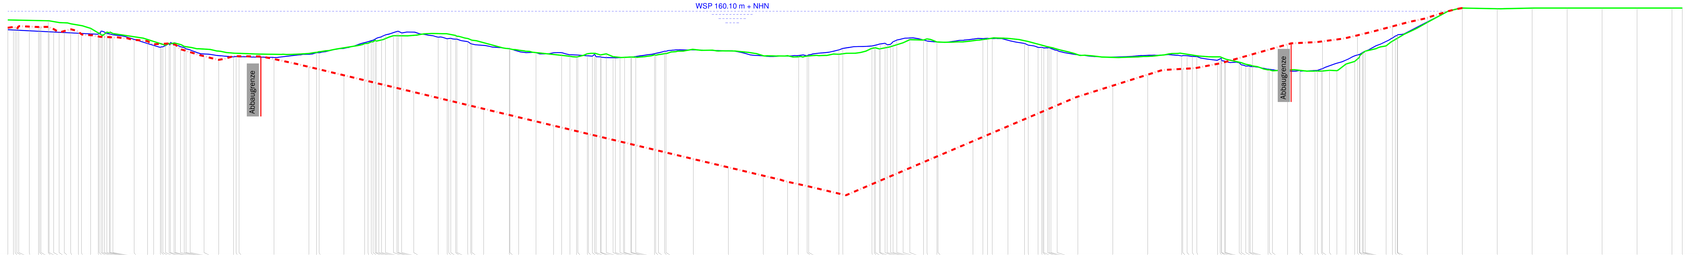

Nr.	Datum	Name	Geprüft	Art der Änderung

Planungsgrundlagen/Quellen:

Lageplan Seevermessung 26.10.2016
Becker und Schwab
Beratende Ingenieure für Vermessung PartGmbB
Odoratiäle 13, 77694 Kehl
Tel.: 07851/958550 Fax: 07851/958552
eMail: info@becker-schwab.eu

M 1 : 500

0 20 40 60 80 100m

KIESABBAU RHINAU - VERTIEFUNG

ABB. 8.3: PROFILSCHNITTE M 1 : 500 (TEILPLAN NR.20)

Dateiname	Abb. 8.3: Profilschnitte.dwg		
Projektnummer	11 UIG 964/01b	Gez.	FM
Plannummer	Abb.8.3 / 20	Plangröße	300x1.470
Datum	2018-05-05	Maßstab	1 : 500
Änderungsnr.	-	Sonstiges	-

REGIOPLAN INGENIEURE Salzburg GmbH
Siezenheimer Str. 39A
A-5020 Salzburg
T +43/662/45 16 22-0
E office@regioplan.org

REGIOPLAN
INGENIEURE