



# Profil 22

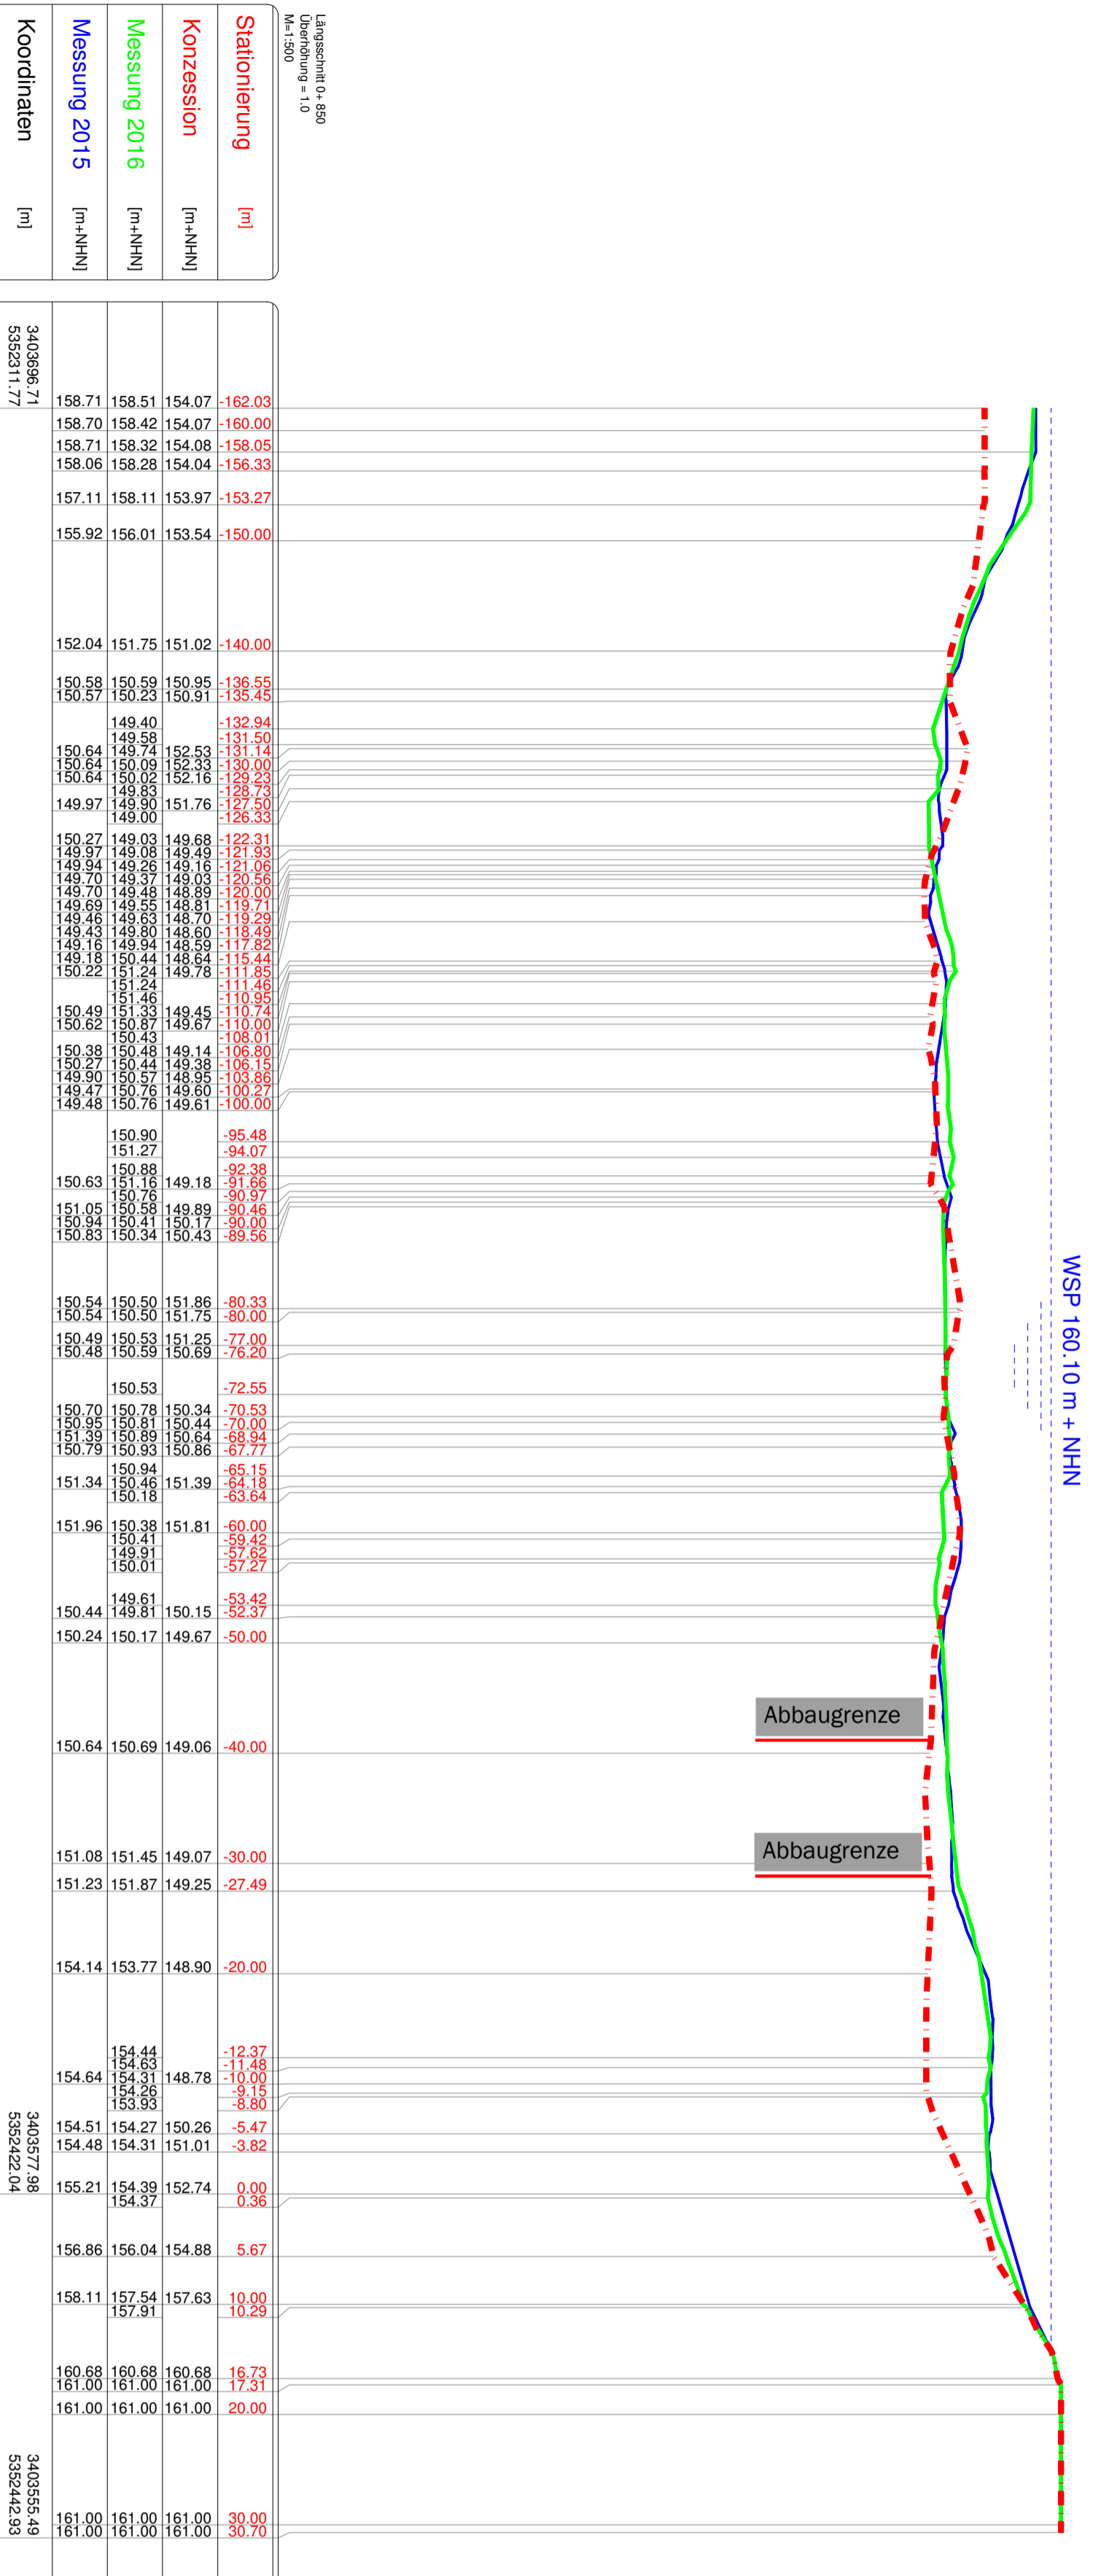

Nr.	Datum	Name	Geprüft	Art der Änderung

Planungsrundlagen/Quellen:

Lageplan Seevermessung 26.10.2016  
**Becker und Schwab**  
 Beratende Ingenieure für Vermessung PartGmbH  
 Osistr. 13, 77694 Kehl  
 Tel.: 07851/958550 Fax: 07851/958552  
 eMail: info@becker-schwab.eu

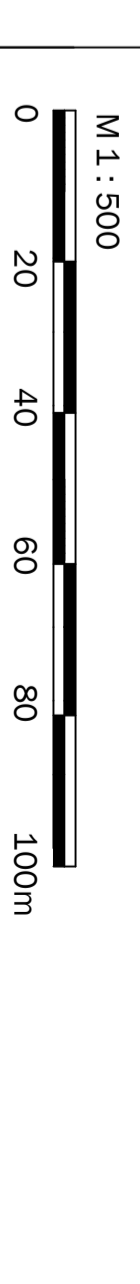

## KIESABBAU RHINAU - VERTIEFUNG

### ABB. 8.3: PROFILSCHNITTE M 1 : 500 (TEILPLAN NR.22)

Dateiname	Abb. 8.3: Profilschnitte.dwg	Gez.	FM
Projektnummer	11 UIG 964/01b	Plangröße	300x750
Plannummer	Abb. 8.3 / 22	Datum	2018-05-05
Datum	2018-05-05	Maßstab	1 : 500
Änderungsnr.	-	Sonstiges	-

REGIOPLAN INGENIEURE Salzburg GmbH  
 Sietzenheimer-Str. 39A  
 A-5020 Salzburg  
 T +43 / 662 / 45 16 22-0  
 E office@regioplan.org