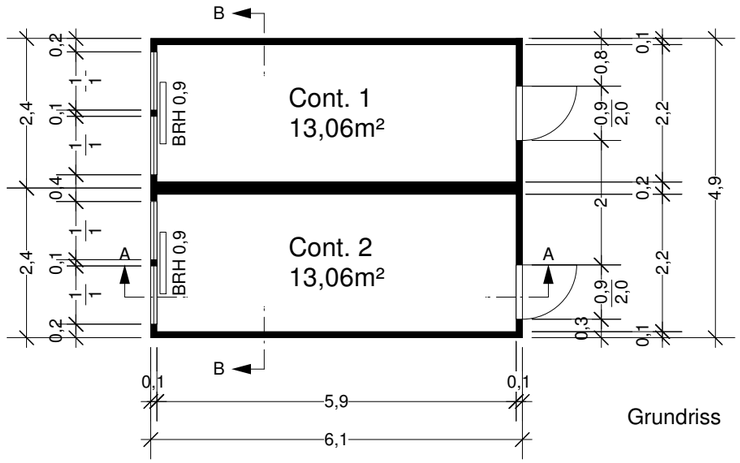

Grundriss

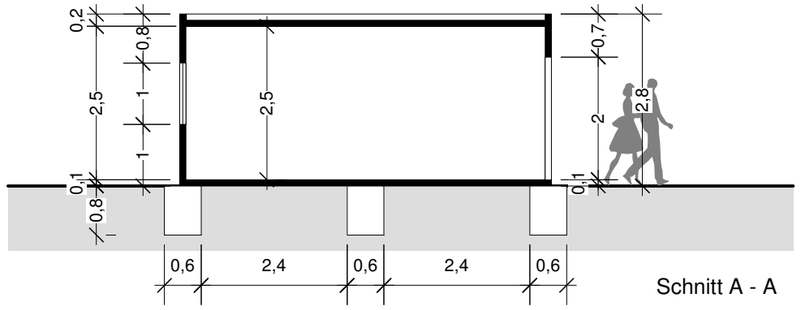

Schnitt A - A

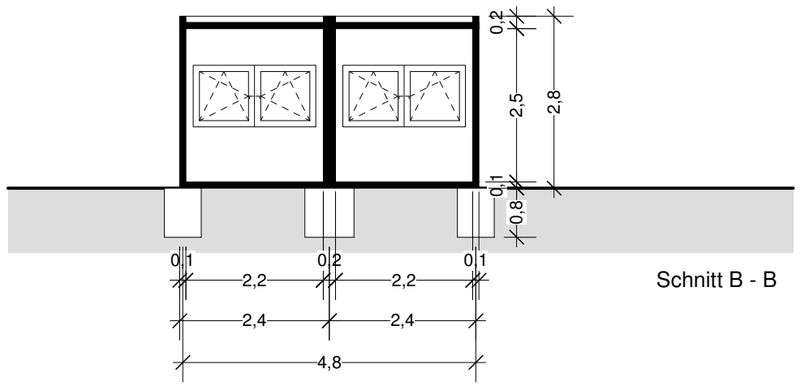

Schnitt B - B

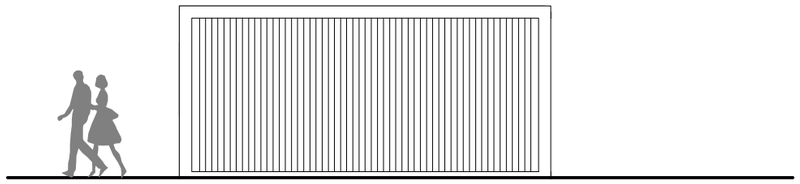

Ansicht Nord

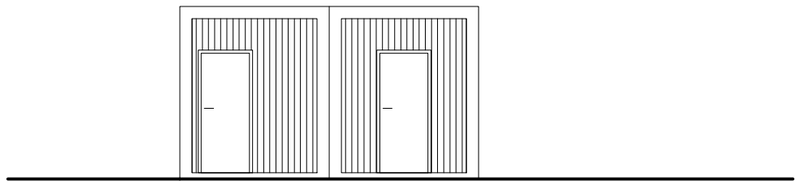

Ansicht Ost

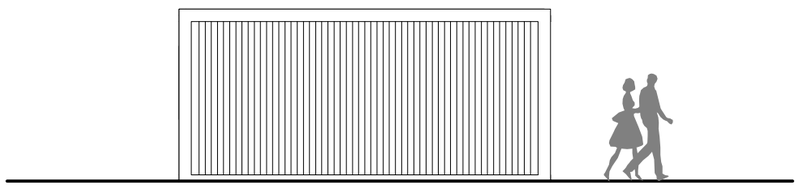

Ansicht Süd

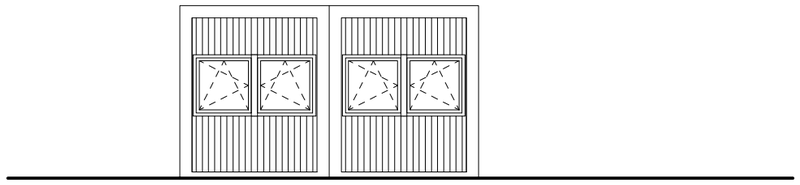

Ansicht West

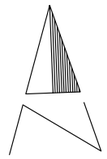

Aufstellung von zwei Baucontainern

Landkreis: Enzkreis
Gemeinde: Kämpfelbach
Gemarkung: Ersingen
Flurstück: 6729

Bauherr:
Sämann Stein- und Kieswerke GmbH & Co. KG
Bahnhofstraße 21-23
75417 Mühlacker

Planung:
Julian Wolf I Architektur
Friedrich-Silcher-Weg 8
75417 Mühlacker

Maßstab: 1:100
Datum: 22.08.2011