



Schnitt A-A

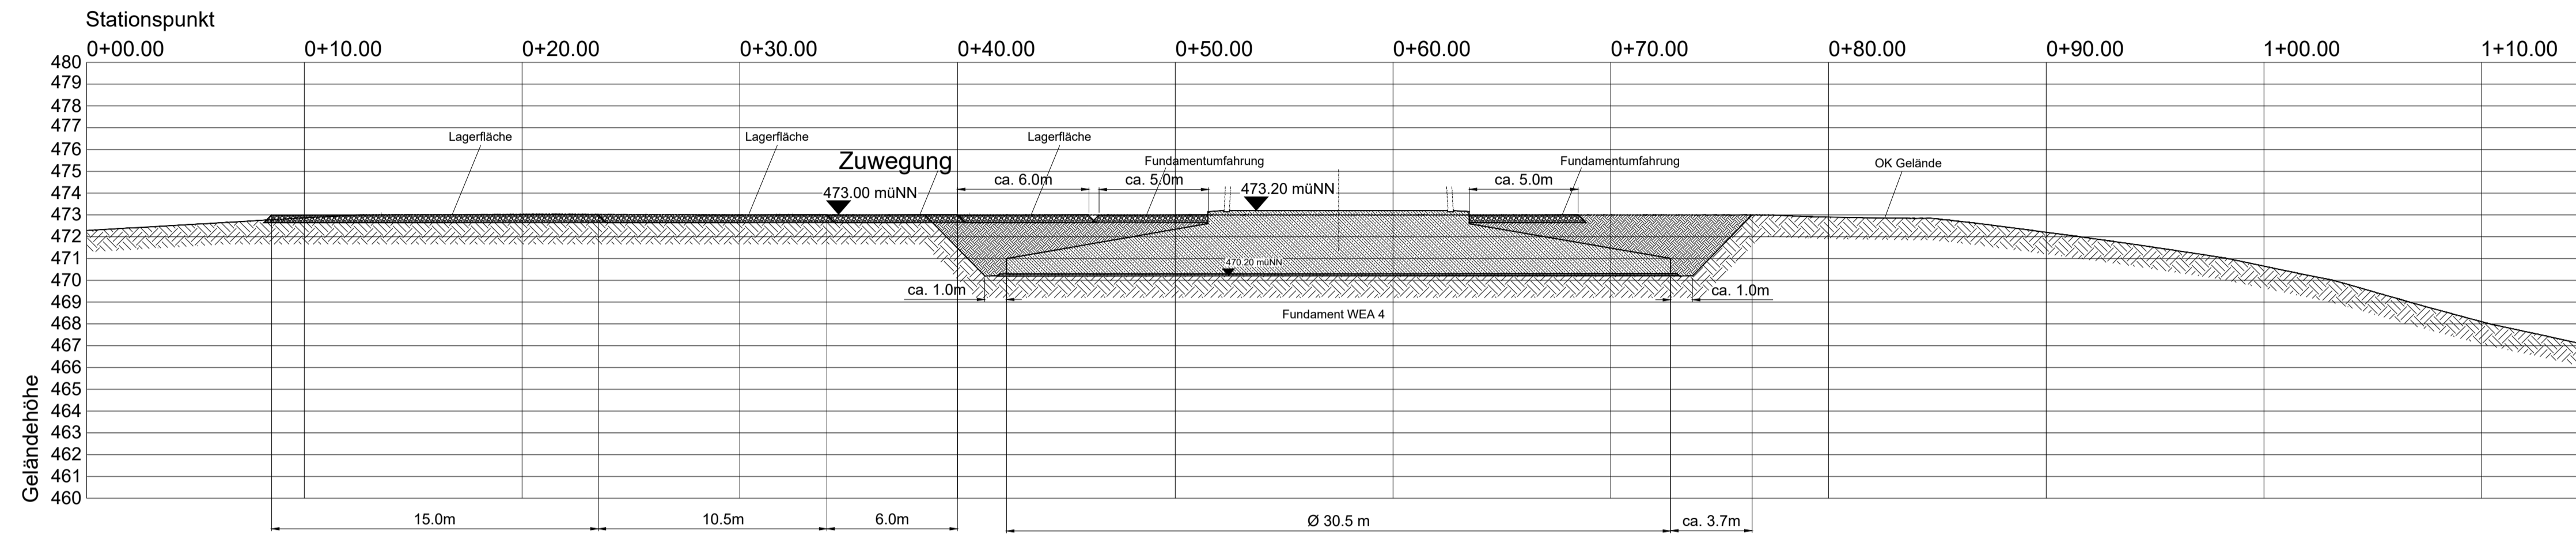

Schnitt B-B

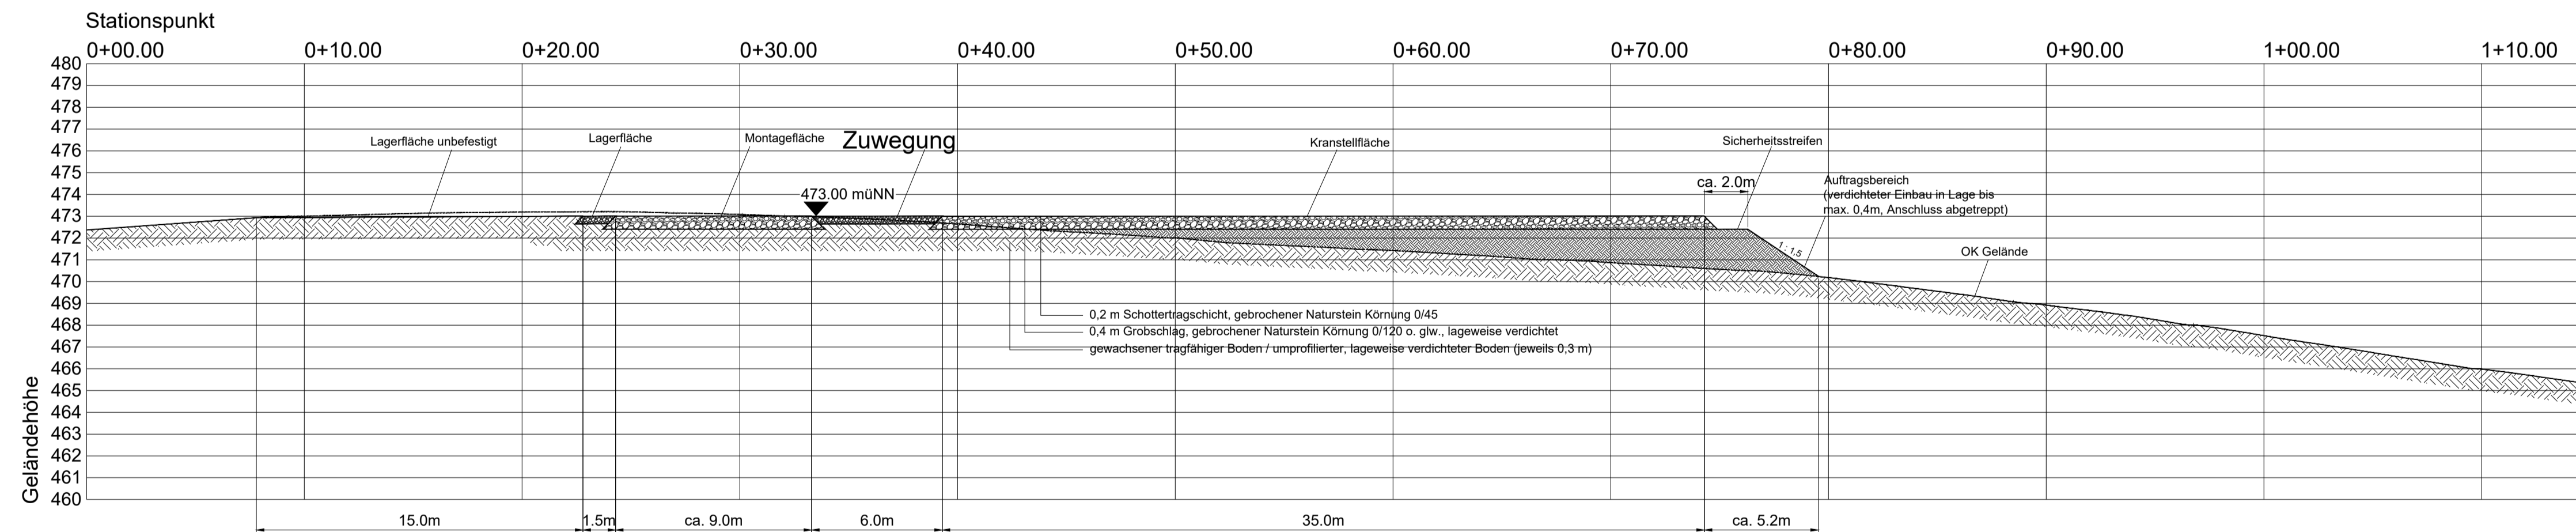

Änderungen	Datum	Name	Index

Bürgerwindpark Hohenlohe GmbH
 Braunsbergweg 5
 74676 Niedernhall
 Tel.: 07940 50 96 201
 Fax: 07940 50 96 210

Projekt
 Neubau einer Windenergieanlage inkl. Infrastruktur

Zeichnungsinhalt				Maßstab	1 : 200	Genehmigungsplanung
Name	gezeichnet	entworfen	geprüft			
TOB	ACK	SES				
Datum	05.2023	05.2023	05.2023			
Projekt - Nr.	5.22.007					01.2
Zeichnung - Nr.						

alle Rechte dieser Zeichnung unterliegen dem Urheberrecht gemäß DIN ISO 16016