






Schnitt A-A

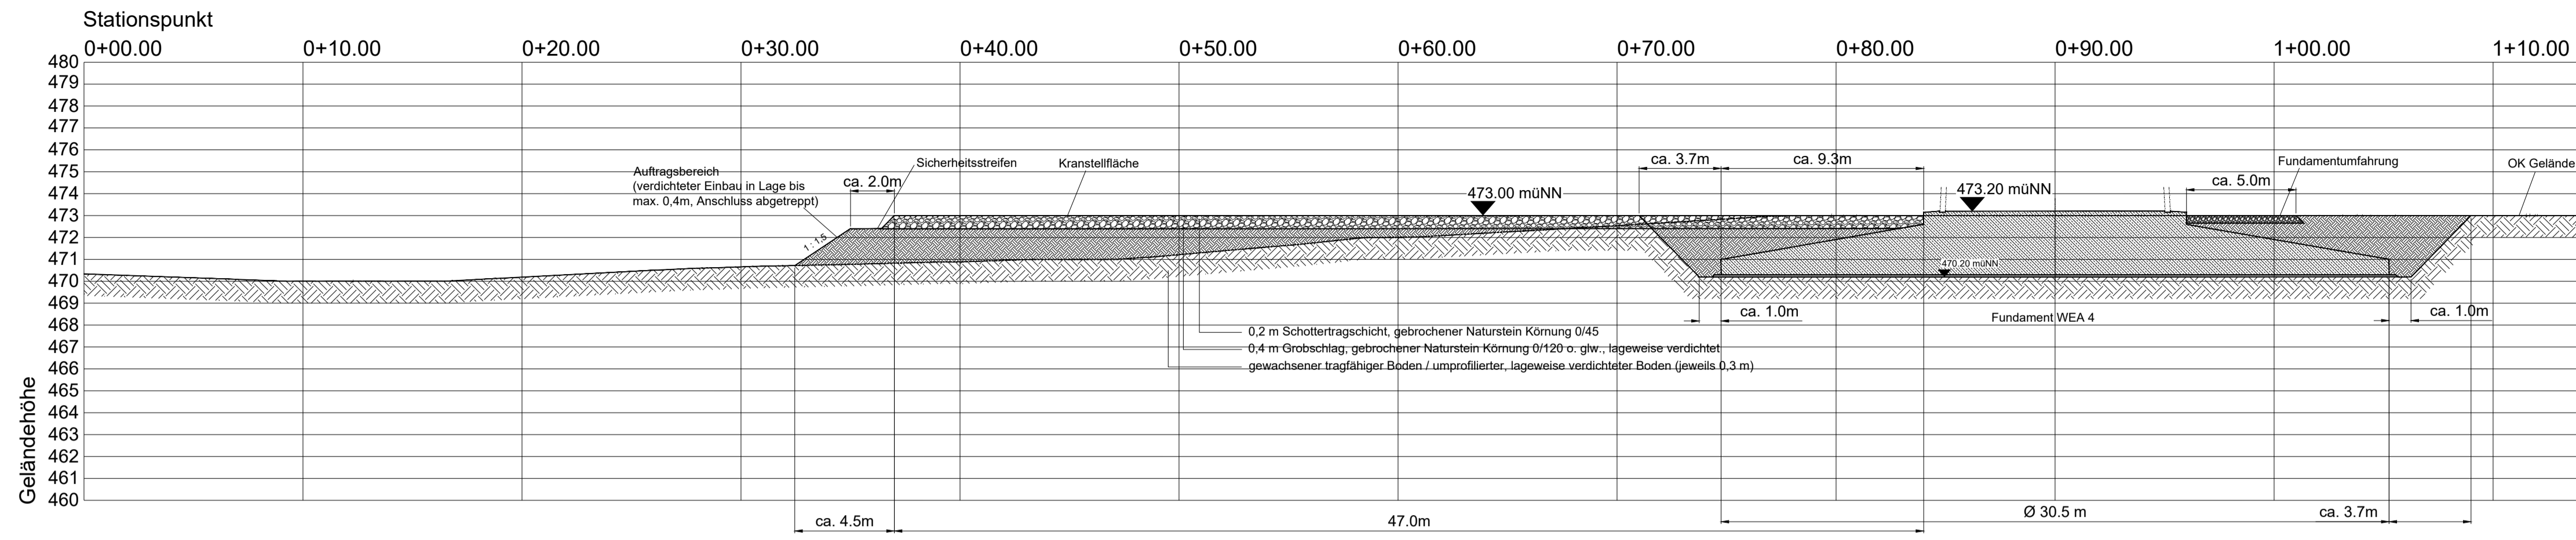

Schnitt B-B

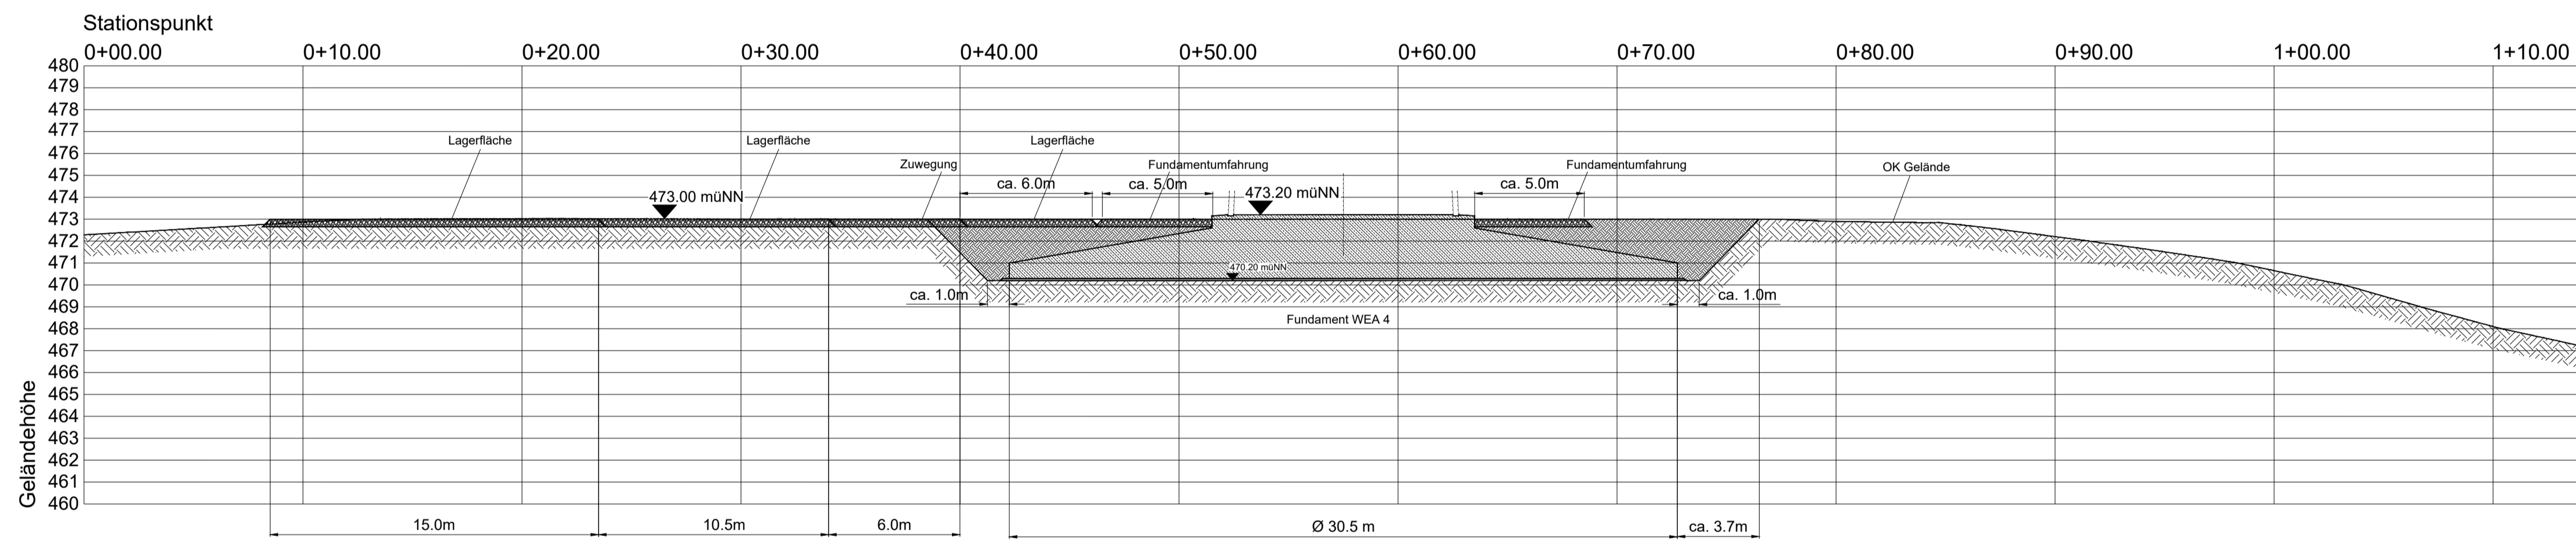

Schnitt C-C

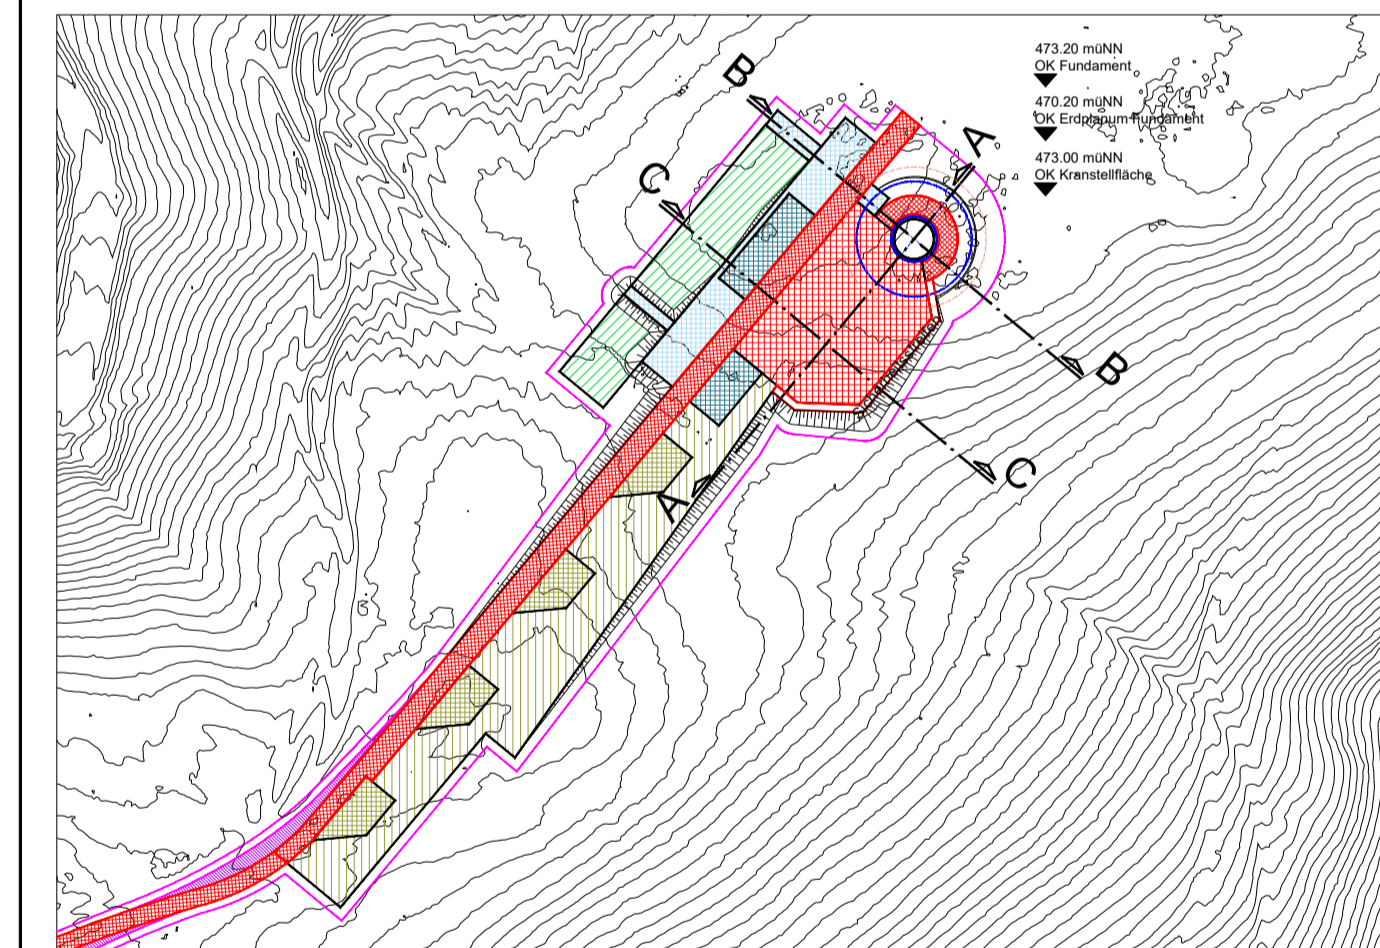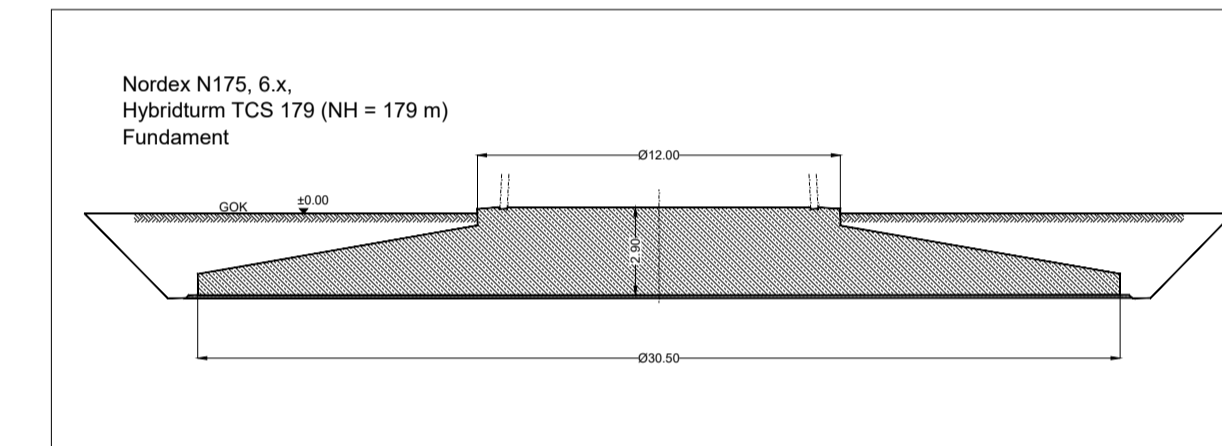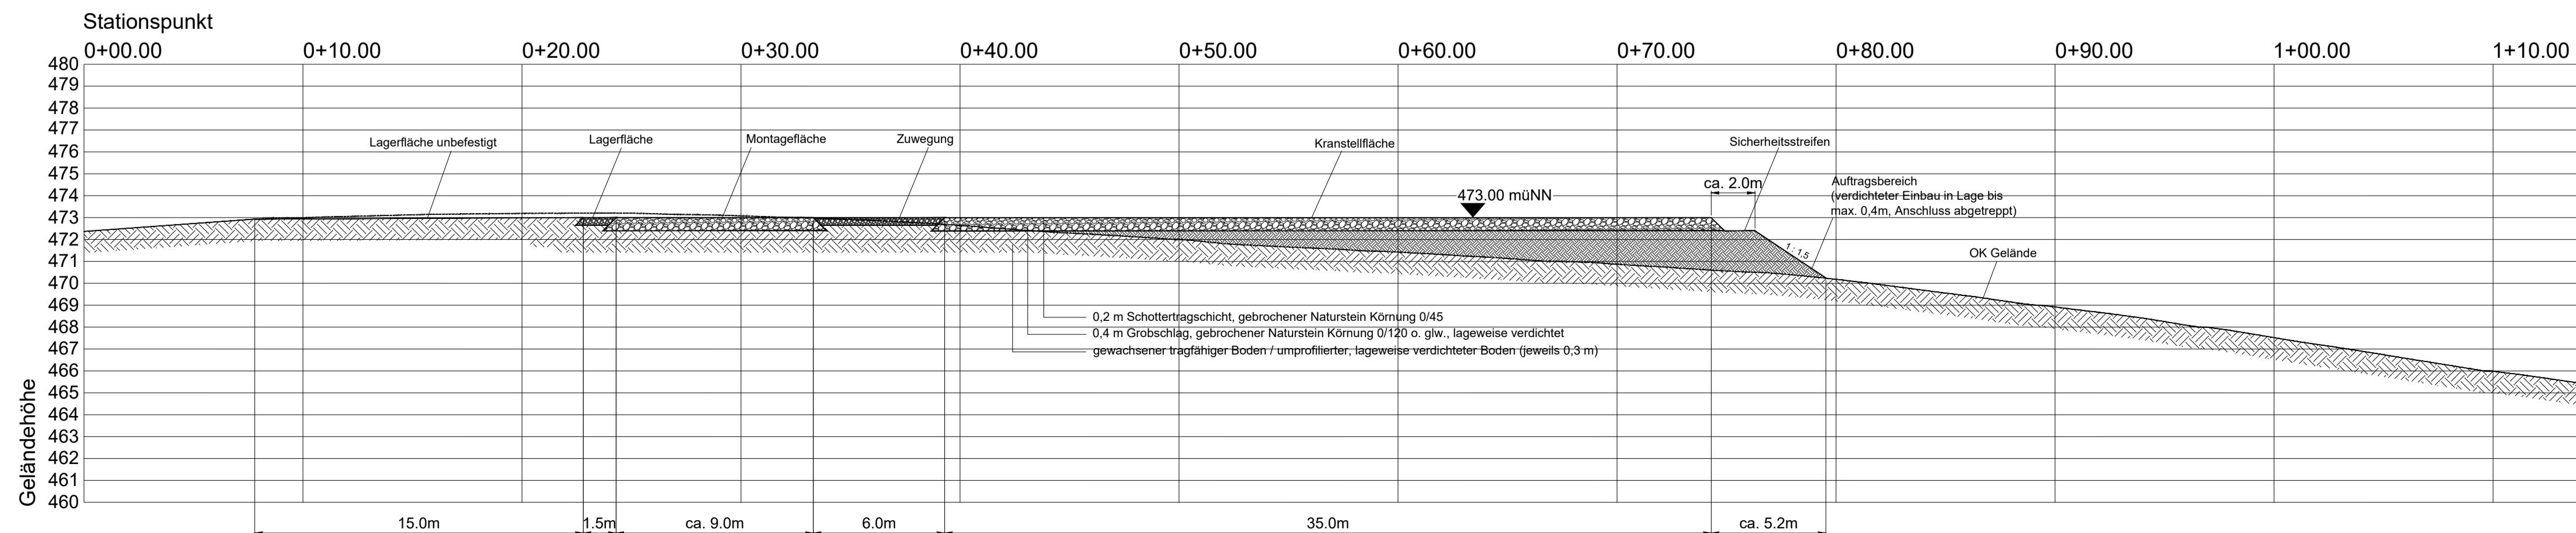

Änderungen	Datum	Name	Index

Bürgerwindpark Hohenlohe GmbH
 Braunsbergweg 5
 74676 Niedernhall
 Tel.: 07940 50 96 201
 Fax: 07940 50 96 210

Bürgerwindpark Hohenlohe

Projekt
 Neubau einer Windenergieanlage inkl. Infrastruktur

Schnitte A - C, Standort der WEA 4 und deren Erschließung

Name	gezeichnet	entworfen	geprüft	Maßstab	Entwurfsplanung
	TOB	ACK	SES		
Datum	05.2023	05.2023	05.2023	5.22.007	04

Projekt - Nr. Zeichnung - Nr.

alle Rechte dieser Zeichnung unterliegen dem Urheberrecht gemäß DIN ISO 16016

Entwurfsvorname