

### Legende

- Verfügte Mauer oder Treppe (23.50)
- Völlig versiegelte Straße oder Platz (60.21)
- Gepflasterte Straße oder Platz (60.22)
- Unbefestigter Weg oder Platz (60.24)
- Gleisbereich (60.30)
- Kleine Grünfläche (60.50)
- Einzelbaum (45.30a)


### Konflikte

- K1 Bodenversiegelung
- K2 Verlust von (klimaaktiven) Vegetationsstrukturen
- K3 Erhöhte Emissionsentwicklung
- K4 Beeinträchtigung des Stadtbilds

--- Planfeststellungsgrenze

## Planfeststellung gemäß § 28 PBefG

Nr.	Art der Änderung bzw. Ergänzung	Datum	Zeichen
a			
b			
c			
d			
e			

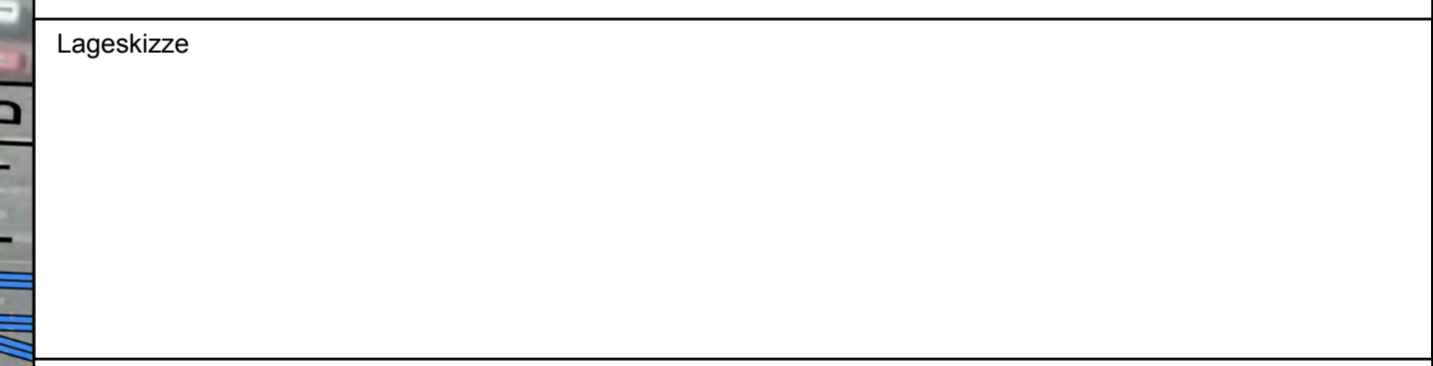

 68165 Mannheim Mohlstraße 27 Tel. 0621/465-0	68165 Mannheim Mohlstraße 27 Tel. 0621/465-0	<b>Anlage: 11.2</b> Blätter: 1 Blatt: 1 Plan-Nr.: <table border="1" style="width: 100%; border-collapse: collapse;"> <thead> <tr> <th style="width: 50%;">Datum</th> <th style="width: 50%;">Name</th> </tr> </thead> <tbody> <tr> <td>bearb.</td> <td></td> </tr> <tr> <td>gepr.</td> <td></td> </tr> </tbody> </table>	Datum	Name	bearb.		gepr.	
Datum	Name							
bearb.								
gepr.								
Mannheim, den 03.05.2019 gez. ppa. Straßburger 03.05.2019 gez. i.V. Klostermann								
Bearbeitet im Auftrag der Rhein-Neckar-Verkehr-GmbH <b>Büro für Ökologie und Umweltplanung</b> <small>Dieter Blot, Dipl.-Ing. (FH) Wilfried Meier          Frieder Gärten- und Landschaftsarchitekt          Neckarweg 3, 69118 Heidelberg          Telefon 06221/801004, Telefax 06221/801044</small>								
Heidelberg, den 14.02.2019								
gepr. 14.02.2019 LW / WM gepr. 14.02.2019 LW gepr. 14.02.2019 WM								
Projekt-Nr.: 18-08								

Maßnahme: **M173 - Neuordnung & Kapazitätserweiterung der Haltestelle Mannheim Hauptbahnhof**

Maßstab: 1:500  
 Plan-Bezeichnung: Bestandszustand - Biotoptypen und Konflikte (UVP-Bericht)

Plangrundlage (Stand 13.02.2019):



Höhensystem: NN Koordinatensystem: GK  
 Größe: 78 x 45 cm (0,35 qm)  
Datengrundlage: Geobasisinformationen der Vermessungs- und Katasterverwaltung, Aktualität der Geobasisinformationen: 2012, Datengrundlage: Hessische Verwaltung für Bodenmanagement und Geoinformation AKTIS® Basis-DLM ©, Vermessungsverwaltung der Länder ATKIS® DLM250, DLM1000 des BKG 2006 (p) geoGLIS® / © GeoBasis-DE/BKG 2012 (p) Intergraph.