


- Legende**
- Planung neu
 - Kataster
 - Bestand
 - Planung nachrichtlich
 - Planfeststellungsgrenze
 - Fahrtstellungsmaß
 - Bestand
 - RQ A
 - RQ A
 - Schnittführung
 - Regelquerschnitt
 - mit Bezeichnung
 - 301
 - Nummer im
 - Regelungsverzeichnis
- Leitungen Bestand:**
- MVV Netze GmbH**
- Wasserversorgung
 - Fernwärme
 - Fernmeldekabel
 - Telekommunikations-Kupferkabel (Pfalzkom Manet)
 - 1kV Kabel
 - 20kV Kabel
 - 110kV Kabel
 - stillegelegte Leitung
 - Schutzrohr
- Vermögen und Bau BW**
- Rohrtrasse und Kabelschacht (vba)
 - Fernmeldekabel (vba)
- Stadt Mannheim**
- Mischwasserkanal (EBS)
 - Regenwasserkanal (EBS)
 - Regenwasserdruckleitung (EBS)
 - Entwässerungskanal (Bau.v.)
 - Kabel- und Rohrtrasse (Info.tech.)
 - Telefonkabel (Bau.v.)
 - Lichtsignalanlagen / Fahrtleitung (RNVP/PTV)
- Sonstige Leitungsträger**
- Deutsche Telekom
 - Unitymedia KabelBW
 - 1&1 Versatel

Hinweis Leitungen

Die Leitungen wurden graphisch übernommen.
Die genaue Lage ist in der Ortschaft zu überprüfen.

Planfeststellung gemäß § 28 PBefG

Nr.	Art der Änderung bzw. Ergänzung	Datum	Zeichen
a			
b			
c			
d			
e			

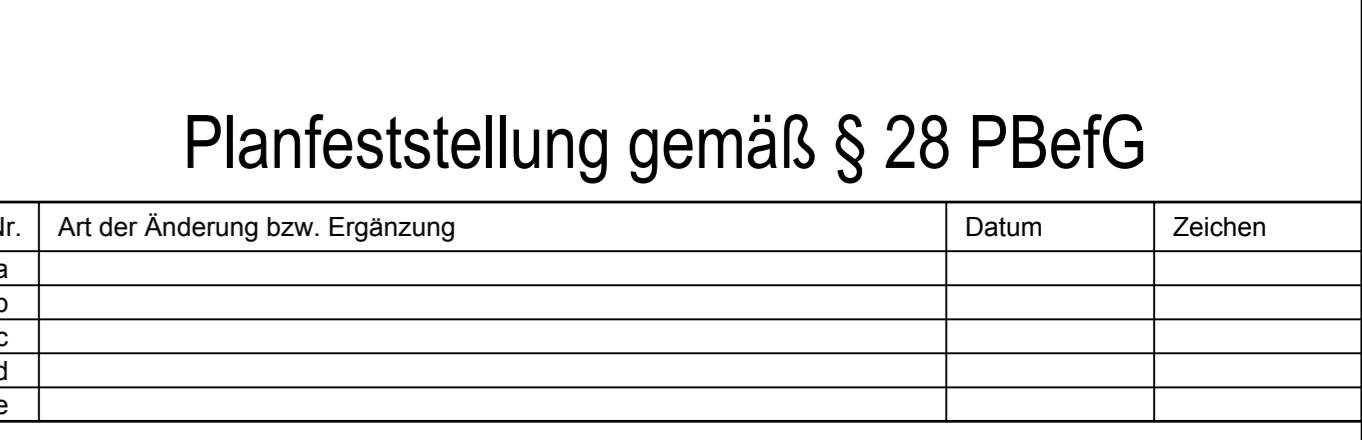

		68165 Mannheim Mönchstraße 27 Tel. 0621/465-0	Anlage: 5 Blatt: 2 Blatt: 1												
		68165 Mannheim Mönchstraße 27 Tel. 0621/465-0	Plan-Nr.:												
Mannheim, den 03.05.2019 gez. ppa. Straßburger		03.05.2019 gez. i.V. Klostermann	<table border="1"> <thead> <tr> <th>bearb.</th> <th>Datum</th> <th>Name</th> </tr> </thead> <tbody> <tr> <td>gepr.</td> <td></td> <td></td> </tr> </tbody> </table>	bearb.	Datum	Name	gepr.								
bearb.	Datum	Name													
gepr.															
Bearbeitet im Auftrag der Rhein-Neckar-Verkehr-GmbH		Ermsch+Berger GmbH Ingenieure und Planer Karlsruhe 76135 Karlsruhe Lorenzstr. 34 Tel. 0721 / 6208-0 http://www.ermshundberger.de	<table border="1"> <thead> <tr> <th>bearb.</th> <th>Datum</th> <th>Name</th> </tr> </thead> <tbody> <tr> <td>gepr.</td> <td>02/2019</td> <td>dsa</td> </tr> <tr> <td></td> <td>02/2019</td> <td>dum</td> </tr> <tr> <td></td> <td>02/2019</td> <td>wah</td> </tr> </tbody> </table>	bearb.	Datum	Name	gepr.	02/2019	dsa		02/2019	dum		02/2019	wah
bearb.	Datum	Name													
gepr.	02/2019	dsa													
	02/2019	dum													
	02/2019	wah													
Maßnahme:		Karlsruhe, den 03.05.2019 gez. i.V. Walbersdorf	Projekt-Nr.: 17033												

Neuordnung & Kapazitätserweiterung der Haltestelle Mannheim Hauptbahnhof

Bestandsleitungsplan

Maßstab: 1:250

Plan-Bezeichnung: Bestandsleitungsplan

Höhensystem: NN Koordinatensystem: GK Größe: 0,52 qm

Datengrundlage: Geobasisinformationen der Vermessungs- und Katasterverwaltung, Aktualität der Geobasisinformationen: 2012, Datengrundlage: Hessische Verneuerung für Bodenmanagement und Geoinformation AKTIS® Basis-DLM © Vermessungsverwaltung der Länder ATKIS® DLM250, DLM1000 des BRKG 2006 (p) geoDLIS® / © Geobasis-DE/BRKG 2012 (p) Intergraph

C:\AutoCad_Sicherung\Temp\ACPublish_906417033_Bestandsleitungsplan_250.dwg / Bldg_250_B1 1

Plattdatum: 07.05.2019

Planungsgrundlage:

Planungsgrundlage	Stand
Kataster	trigeo 03.05.2018
Bestandsvermessung	trigeo 03.05.2018
Markierung und Beschilderung (Knoten Kasering / Bismarckstr.)	Stadt Mannheim 02.07.2018
Markierung (Knoten Kasering / Bismarckstr.)	PTV 15.01.2019
Fahrtleitung	Omexom 19.12.2018