


- Legende**
- Planung neu
  - Kataster
  - Bestand
  - Planung nachrichtlich
  - Planfeststellungsgrenze
  - Fahrtleitungsmast
  - Bestand
  - RQ A
  - RQ A
  - Schnittführung
  - Regelquerschnitt
  - mit Bezeichnung
  - 301
  - Nummer im
  - Regelungsverzeichnis
- Hinweis Leitungen**
- Die Leitungen wurden graphisch übernommen.  
Die genaue Lage ist in der Örtlichkeit zu überprüfen.
- Leitungen Bestand:**
- MVV Netze GmbH**
- Wasserversorgung
  - Fernwärme
  - Fernmeldekabel
  - Telekommunikations-Kupferkabel (Pfalzkom Manet)
  - 1kV Kabel
  - 20kV Kabel
  - 110kV Kabel
  - stillegelegte Leitung
  - Schutzrohr
- Vermögen und Bau BW**
- Rohrtrasse und Kabelschacht (vba)
  - Fernmeldekabel (vba)
- Stadt Mannheim**
- Mischwasserkanal (EBS)
  - Regenwasserkanal (EBS)
  - Regenwasserdruckleitung (EBS)
  - Entwässerungskanal (Bau.v.)
  - Kabel- und Rohrtrasse (Info.tech.)
  - Telefonkabel (Bau.v.)
  - Lichtsignalanlagen / Fahrtleitung (RNV/PTV)
- Sonstige Leitungsträger**
- Deutsche Telekom
  - Unitymedia KabelBW
  - 1&1 Versatel

**Planfeststellung gemäß § 28 PBefG**

Nr.	Art der Änderung bzw. Ergänzung	Datum	Zeichen
a			
b			
c			
d			
e			

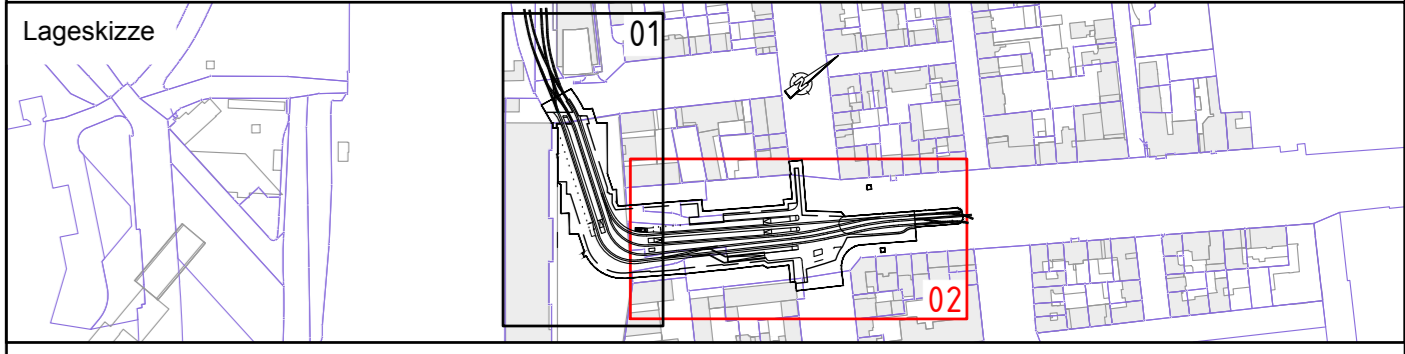

	68165 Mannheim Mohnstraße 27 Tel. 0621/465-0	<b>Anlage: 5</b> Blätter: 2 Blatt: 2												
		68165 Mannheim Mohnstraße 27 Tel. 0621/465-0												
Mannheim, den 03.05.2019 gez. ppa. Straßburger	03.05.2019 gez. i.V. Klostermann	<table border="1"> <thead> <tr> <th>bearb.</th> <th>Datum</th> <th>Name</th> </tr> </thead> <tbody> <tr> <td>gepr.</td> <td></td> <td></td> </tr> </tbody> </table>	bearb.	Datum	Name	gepr.								
bearb.	Datum	Name												
gepr.														
Bearbeitet im Auftrag der Rhein-Neckar-Verkehr-GmbH	Ercht+Berger GmbH Ingenieure und Planer Karlsruhe 76135 Karlsruhe Lorenzstr. 34 Tel. 0721 / 6208-0 http://www.erchtundberger.de	<table border="1"> <thead> <tr> <th>bearb.</th> <th>Datum</th> <th>Name</th> </tr> </thead> <tbody> <tr> <td>gepr.</td> <td>02/2019</td> <td>dsa</td> </tr> <tr> <td>gepr.</td> <td>02/2019</td> <td>dum</td> </tr> <tr> <td>gepr.</td> <td>02/2019</td> <td>wah</td> </tr> </tbody> </table>	bearb.	Datum	Name	gepr.	02/2019	dsa	gepr.	02/2019	dum	gepr.	02/2019	wah
bearb.	Datum	Name												
gepr.	02/2019	dsa												
gepr.	02/2019	dum												
gepr.	02/2019	wah												
Maßnahme:	Karlsruhe, den 03.05.2019 gez. i.V. Walbersdorf	Projekt-Nr.: 17033												

**Neuordnung & Kapazitätserweiterung der Haltestelle Mannheim Hauptbahnhof**

<b>Planungsgrundlage:</b> Kataster Bestandsvermessung Markierung und Beschilderung (Knoten Kaisering / Bismarckstr.) Markierung (Knoten Kaisering / Bismarckstr.) Fahrtleitung	trigeo trigeo Stadt Mannheim PTV Omexcom	<b>Stand:</b> 03.05.2018 03.05.2018 02.07.2018 15.01.2019 19.12.2018	<b>Maßstab:</b> 1:250	<b>Plan-Bezeichnung:</b> Bestandsleitungsplan	<b>Größe:</b> 0,52 qm
---	--	---	--------------------------	--	--------------------------

Datengrundlage: Geobasisinformationen der Vermessungs- und Katasterverwaltung, Aktualität der Geobasisinformationen: 2012. Datengrundlage: Historische Verneuerung für Bodenmanagement und Geoinformation AKTIS/Basis-DLM ©. Vermessungsverwaltung der Länder ATKIS/DLM250, DLM1000 des BRG 2006 (g) geoDLSE/© Geobasis-DE/BRG 2012 (g) Intergraph  
C:\AutoCad\_Sicherung\Temp\AcPublish\_906417033\_Bestandsleitungsplan\_250.dwg / Bldg\_250\_BI 2