


**Legende:**

	Bestand		Bauabschnitt 1
	Planung		Bauabschnitt 2
	Kataster		Bauabschnitt 3
	nachrichtliche Planung		Baustelleneinrichtungsfläche (BE) Arbeitsraum
	Rückbau		
	Planfeststellungsgrenze		

### Planfeststellung gemäß § 28 PBefG

Nr.	Art der Änderung bzw. Ergänzung	Datum	Zeichen
a			
b			
c			
d			
e			

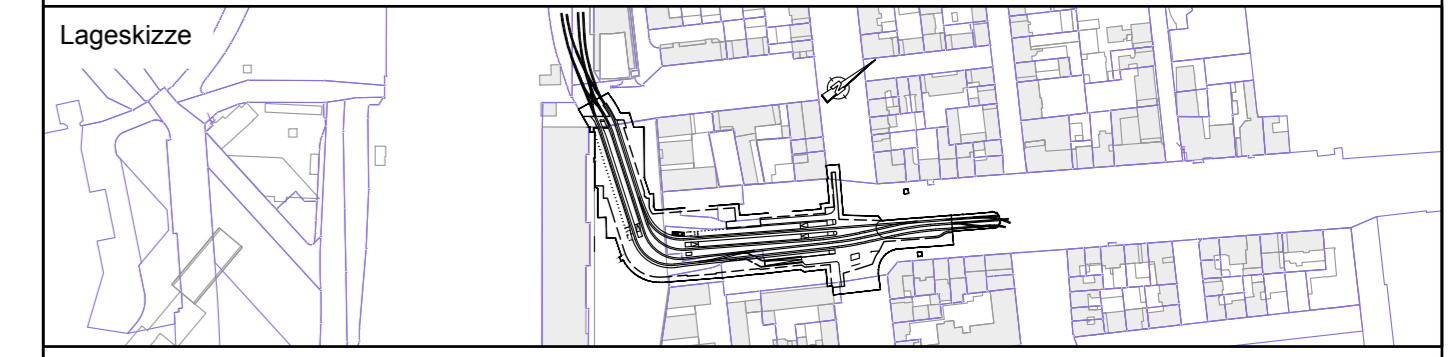

 68165 Mannheim Möhlstraße 27 Tel. 0621/465-0	68165 Mannheim Möhlstraße 27 Tel. 0621/465-0	<b>Anlage: 9</b>		
		Blätter: 1 Blatt: 1		
 Mannheim, den 03.05.2019 gez. ppa. Straßburger 03.05.2019 gez. i.V. Klostermann	Bearbeitet im Auftrag der Rhein-Neckar-Verkehr-GmbH  Emch+Berger GmbH Ingenieure und Planer Karlsruhe 76135 Karlsruhe Lorenzstr. 54 Tel.: 0721 / 8208-0 http://www.emchundberger.de Karlsruhe, den 03.05.2019 gez. i.V. Walbersdorf	Plan-Nr.:		
			Datum	Name
		bearb.	02/2019	dsa
		gepr.	02/2019	wah
		Projekt-Nr.: 17033		

**Maßnahme:** Neuordnung & Kapazitätserweiterung der Haltestelle Mannheim Hauptbahnhof

Planungsgrundlage:		Stand:
Kataster	trigeo	03.05.2018
Bestandsvermessung	trigeo	03.05.2018
Markierung und Beschilderung (Knoten Kaiserring / Bismarckstr.)	Stadt Mannheim	02.07.2018
Markierung (Knoten Kaiserring / Bismarckstr.)	PTV	15.01.2019
Fahrleitung	Omexom	19.12.2018

Maßstab:	Plan-Bezeichnung:	Größe:
1:500	Lageplan Bauabschnitte / BE-Fläche	0,34 qm
Höhensystem: NN Koordinatensystem: GK		
<small>Datengrundlage: Geobasisinformationen der Vermessungs- und Katasterverwaltung, Aktualität der Geobasisinformationen: 2012, Datengrundlage: Hessische Verwaltung für Bodenmanagement und Geoinformation AKTIS® Basis-DLM ©, Vermessungsverwaltung der Länder ATKIS® DLM20, DLM1000 des BKG 2006 (p) geoGLIS® © GeoBasis-DE/BKG 2012 (p) Intergraph.</small>		