

Legende:

- Bestand
- Planung
- nachrichtliche Planung
- Planfeststellungsgrenze
- Grenzlinien
- Flächenbegrenzungslinie
- Flurstücksgrenze
- Flurstücksnummer

vorübergehend in Anspruch zu nehmende Fläche Dritter
 zu erwerbende Fläche Dritter
 auszubauende Flächen (vorübergehend in Anspruch)


01	---	m ²
4963	---	m ²
29791	m ²	4531 m ²

Größe des Flurstücks
Flurstücksnummer
Nr. des Flurstücks im Grunderwerbsverzeichnis (Anlage 10.1)

Lagesystem: GK
Höhensystem: NN

Planfeststellung gemäß § 28 PBefG

Nr.	Art der Änderung bzw. Ergänzung	Datum	Zeichen
a			
b			
c			
d			
e			

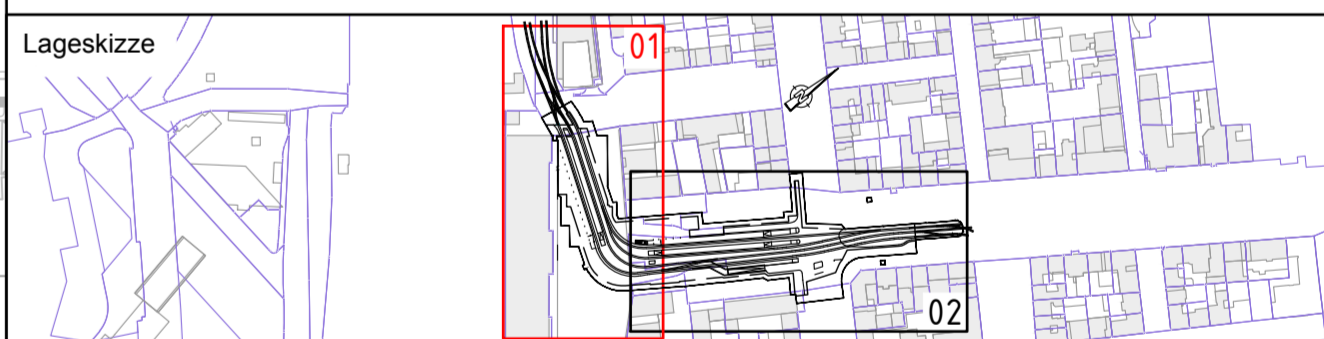

MV Mannheim Verkehr GmbH	68165 Mannheim Möhlnstraße 27 Tel. 0621/465-0	Anlage: 10.2 Blätter: 3 Blatt: 1
---------------------------------	---	--

rnv	68165 Mannheim Möhlnstraße 27 Tel. 0621/465-0	Plan-Nr.:
Mannheim, den 03.05.2019 gez. ppa. Straßburger	03.05.2019 gez. i.V. Klostermann	Datum
bearb.		Name
gepr.		

Emch+Berger GmbH Ingenieure und Planer Karlsruhe 76135 Karlsruhe Lorenzstr. 34 Tel. 0721/8208-0 http://www.emchundberger.de	Karlsruhe, den 03.05.2019 gez. i.V. Walbersdorf	Datum
bearb.	02/2019	dsa
gepr.	02/2019	pam
gepr.	02/2019	wah
		Projekt-Nr.: 17033

Maßnahme: **Neuordnung & Kapazitätserweiterung der Haltestelle Mannheim Hauptbahnhof**

Planungsgrundlage:	trigeo	Stand:	03.05.2018
Kataster	trigeo	Bestandsvermessung	03.05.2018
Markierung und Beschilderung (Knoten Kaserring / Bismarckstr.)	Stadt Mannheim	02.07.2018	
Markierung (Knoten Kaserring / Bismarckstr.)	PTV	15.01.2019	
Fahrtleitung	Omexom	19.12.2018	

Maßstab: 1:250	Plan-Bezeichnung: Grunderwerbsplan	Größe: 0,47 qm
Höhensystem: NN	Koordinatensystem: GK	

Datengrundlage: Geobasisinformationen der Vermessungs- und Katasterverwaltung, Aktualität der Geobasisinformationen: 2012, Datengrundlage: Hessische Vermessung für Bodenmanagement und Geoinformation AKTIS® Basis-DLM ©, Vermessungswelt der Länder ATKIS® DLM250, DLM1000 des BKG 2006 (p) geoLIS® / © GeoBasis-DE/BKG 2012 (p) Intergraph.
C:\AutoCad_Sicherung\Temp\AcPublish_906417033_Grunderwerbsplan_250.dwg / GE_250_BI 1 Plotdatum: 07.05.2019