

Legende:

- Bestand
- Planung
- Planfeststellungsgrenze
- Grenzl意思
- Flächenbegrenzungslinie
- Flurstücksgrenze
- Flurstücksnummer

vorübergehend in Anspruch zu nehmende Fläche Dritter

zu erwerbende Fläche Dritter


Grunddienstbarkeit (dauerhaft zu belastende Fläche)

01	---	---
20670/1	---	---
10794 m ²	4531 m ²	

Größe des Flurstücks
Flurstücksnummer
Nr. des Flurstücks im Grunderwerbsverzeichnis (Anlage 10.1)

Planfeststellung gemäß § 28 PBefG

Nr.	Art der Änderung bzw. Ergänzung	Datum	Zeichen
a			
b			
c			
d			
e			

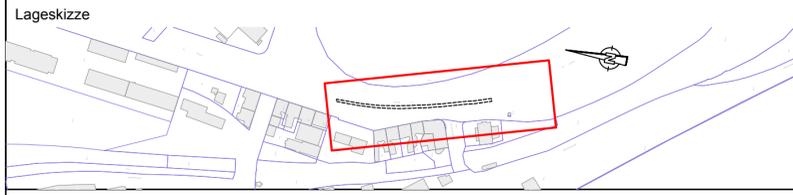

	68165 Mannheim Mohlstraße 27 Tel. 0621/465-0	Anlage: 10.2
		Blätter: 3 Blatt: 3
	68165 Mannheim Mohlstraße 27 Tel. 0621/465-0	Plan-Nr.:
		Datum Name
Mannheim, den 03.05.2019 gez. ppa. Straßburger	03.05.2019 gez. i.V. Klostermann	bearb. 02/2019 dsa
		gepr. 02/2019 pam
		gepr. 02/2019 wah
		Projekt-Nr.: 17033

Bearbeitet im Auftrag der Rhein-Neckar-Verkehr-GmbH

Emch+Berger GmbH
Ingenieure und Planer Karlsruhe
76135 Karlsruhe
Lorenzstr. 34 Tel.: 0721 / 8208-0
http://www.emchundberger.de

Karlsruhe, den 03.05.2019 gez. i.V. Walbersdorf

Maßnahme: Neuordnung & Kapazitätserweiterung der Haltestelle Mannheim Hauptbahnhof

Maßstab: 1:250

Plan-Bezeichnung: Grunderwerbsplan Ersatzmaßnahmen

Höhensystem: NN Koordinatensystem: GK Größe: 0.47 qm

Planungsgrundlage:	Stand:
Kataster	trigeo 03.05.2018
Bestandsvermessung	trigeo 03.05.2018
Markierung und Beschilderung (Knoten Kaiserring / Bismarckstr.)	Stadt Mannheim 02.07.2018
Markierung (Knoten Kaiserring / Bismarckstr.)	PTV 15.01.2019
Fahrleitung	Omexom 19.12.2018

Datengrundlage: Geobasisinformationen der Vermessungs- und Katasterverwaltung, Aktualität der Geobasisinformationen: 2012. Datengrundlage: Hessische Verwaltung für Bodenmanagement und Geoinformation AKTIS/Basis-DLM ©, Vermessungsverwaltung der Länder ATKIS/Basis-DLM250, DLM1000 des BKG 2006 (p) geoGLIS/B © Geobasis-DE/BKG 2012 (p) Intergraph.

C:\AutoCad_Sicherung\Temp\AcPublish_9064117033_Grunderwerbsplan_250.dwg / GE_250_BI 3 Plotdatum: 07.05.2019