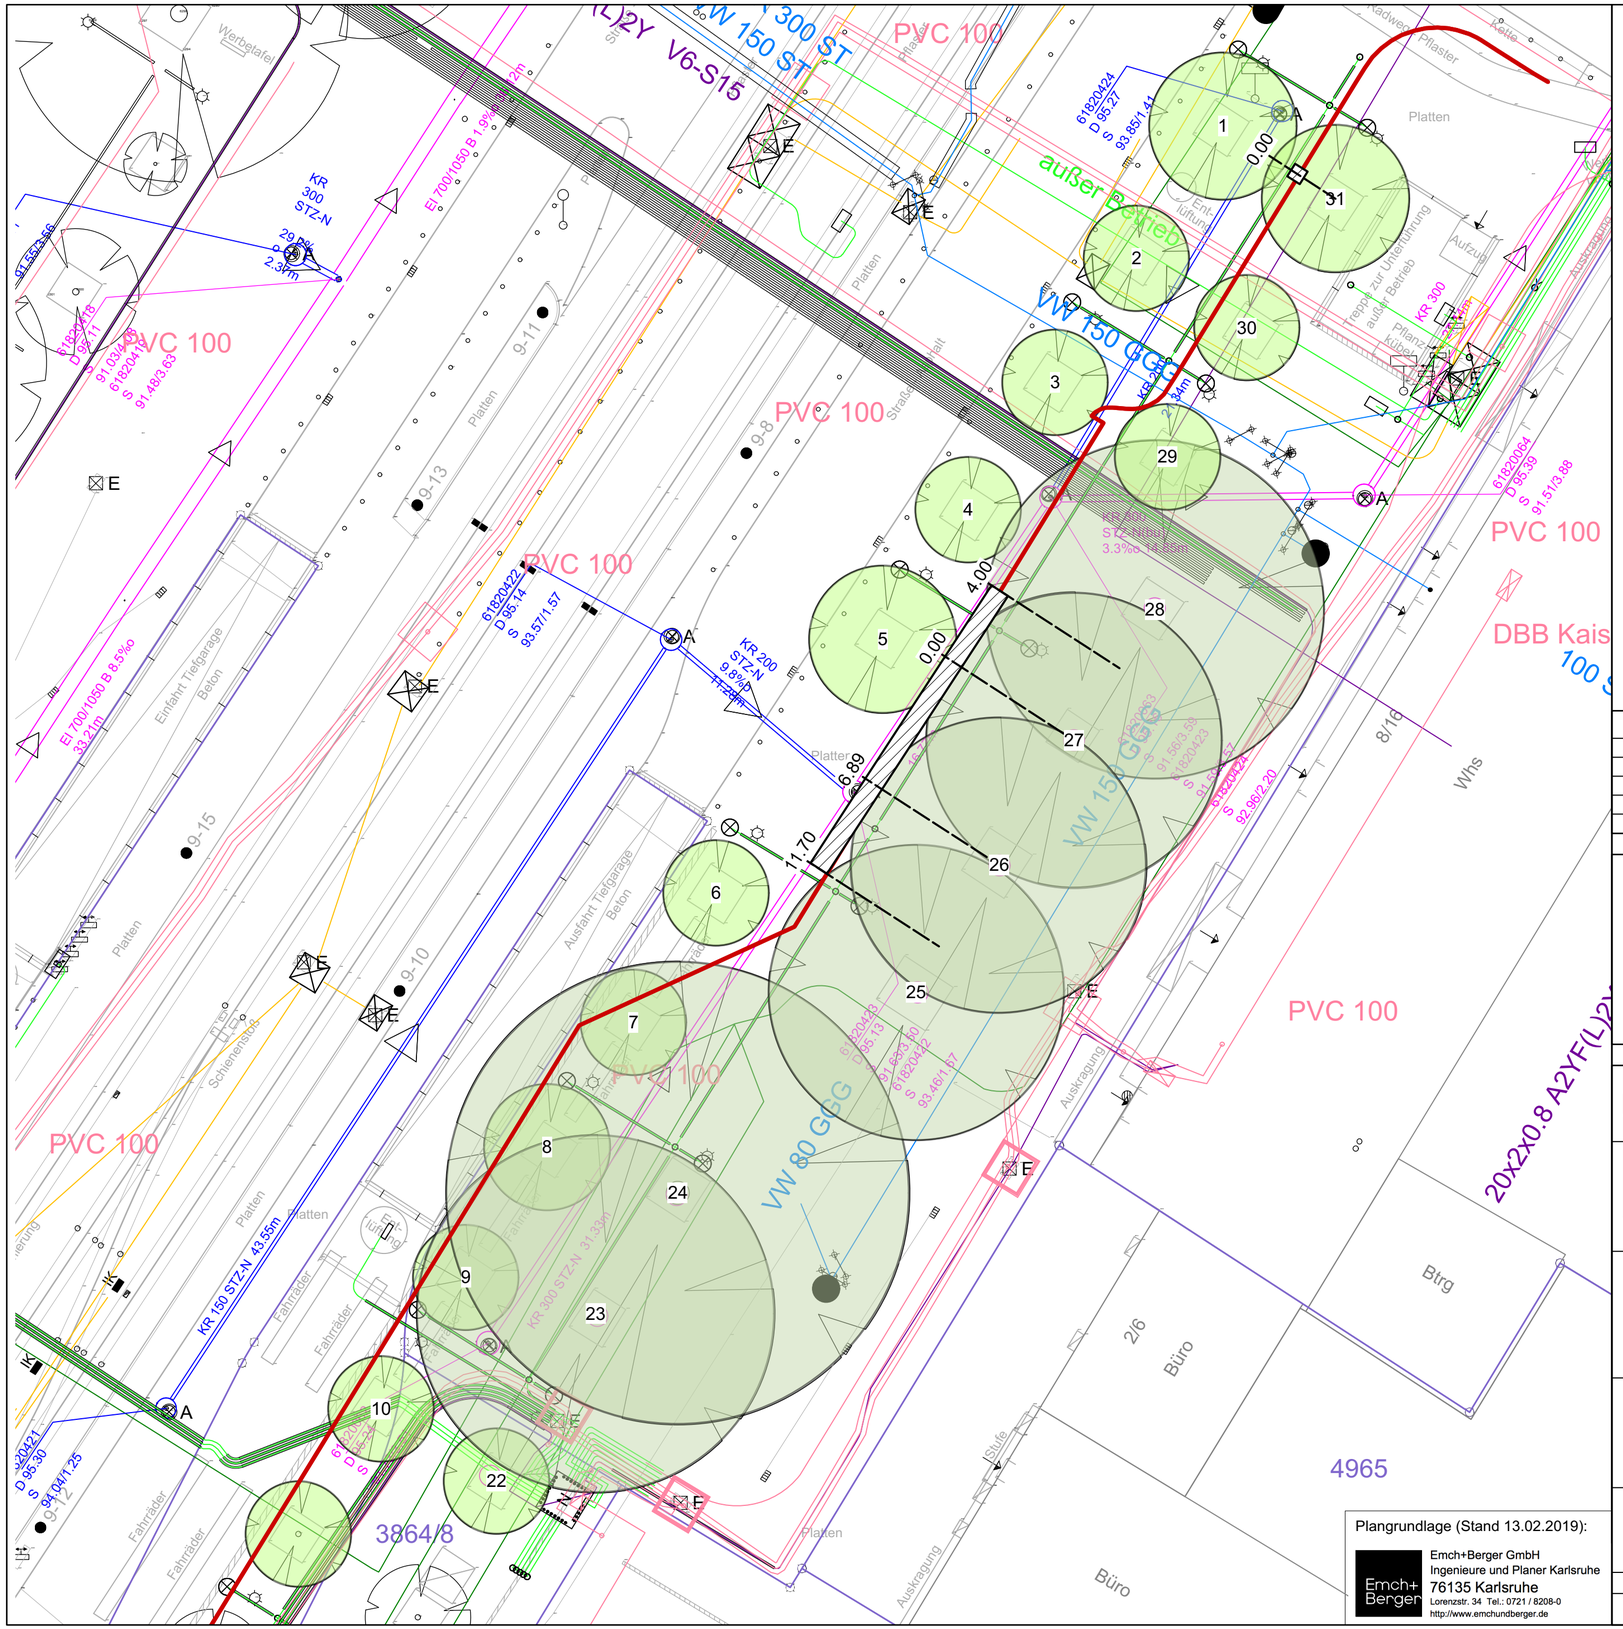

Planfeststellung gemäß § 28 PBefG

Nr.	Art der Änderung bzw. Ergänzung	Datum	Zeichen
a			
b			
c			
d			
e			

Lageskizze

	Datum	Name
bearb.		
gepr.		

	Datum	Name
bearb.	14.02.2019	WM
gez.	14.02.2019	LA
gepr.	14.02.2019	WM

Projekt-Nr.: 18-08