


Fist.-Nr.: 2387/1

Fist.-Nr.: 2388/1

Fist.-Nr.: 2390

best. Gebäude

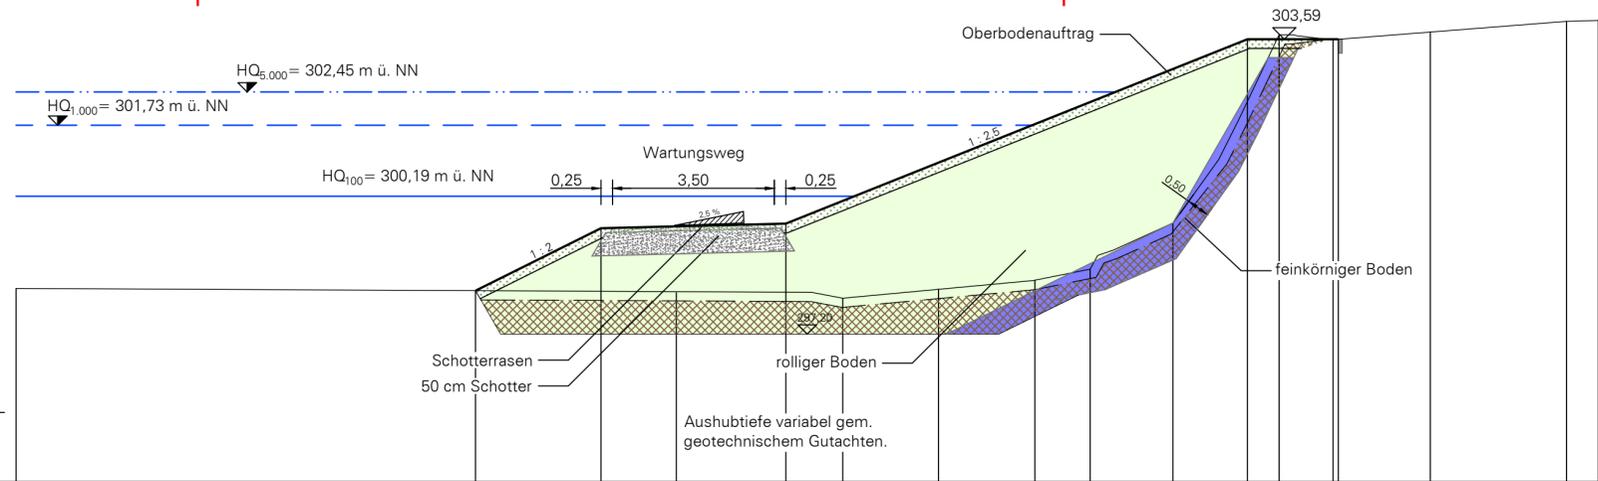

294,00 m ü. NN

Planung Höhe [m + NN]		298,14	299,50	299,60		303,59	303,59											
Station [m]		9,94	12,65	16,65		26,63	28,61											
Bestand Höhe [m + NN]	298,34		298,10	297,98	298,17	298,37	298,61	299,61	303,69	303,69	303,75	303,98	304,00					
Station [m]	0,00		14,28	17,88	19,95	22,04	23,23	25,03	27,32	28,49	30,59	33,54	34,23					

Genehmigungsplanung

Index	Datum	Änderung	Gezeichnet	Bearbeitet

INROS LACKNER
Berater, Planer, Architekten, Ingenieure

Im Bögell 7
76744 Wörth-Maximiliansau
Tel.: +49 (0) 7271 - 767265-0
Fax: +49 (0) 7271 - 767265-17
info@inros-lackner.de
www.inros-lackner.de

Im Auftrag von:
Herzog+Partner GmbH,
Büro Wörth
Herzog+Partner

Name	Datum	Unterschrift	Datei:	9050qp02-G1
Gezeichnet: B. Pfetzer	06.04.2021	<i>B. Pfetzer</i>	Blattgröße:	84,0 x 29,7
Bearbeitet: M. Haug	06.04.2021	<i>M. Haug</i>	Projekt-Nr.:	19-9050
Geprüft: M. Haug	06.04.2021	<i>M. Haug</i>	Profil-Nr.:	2

Auftraggeber:
**Zweckverband
Hochwasserschutz Scheffzental**

Projekt:
Hochwasserschutz Scheffzental

Darstellung:
**Regelschnitt Dammvorschtung
Unteres Scheffzental**

Ditzingen, den:	Höhensystem: DHHN 12 Status 130	Maßstab: 1:100	Plan-Nr.: Plan 4.2
-----------------	---------------------------------------	-------------------	-----------------------