Dammlängsschnitt

Legende

- HQ_{1000} = 305,87 m ü. NN (25.352 m³)
- $HQ_{200\ Klima}$ = 305,76 m ü. NN (19.333 m³)
- $HQ_{100\ Klima}$ = 305,72 m ü. NN (18.728 m³)

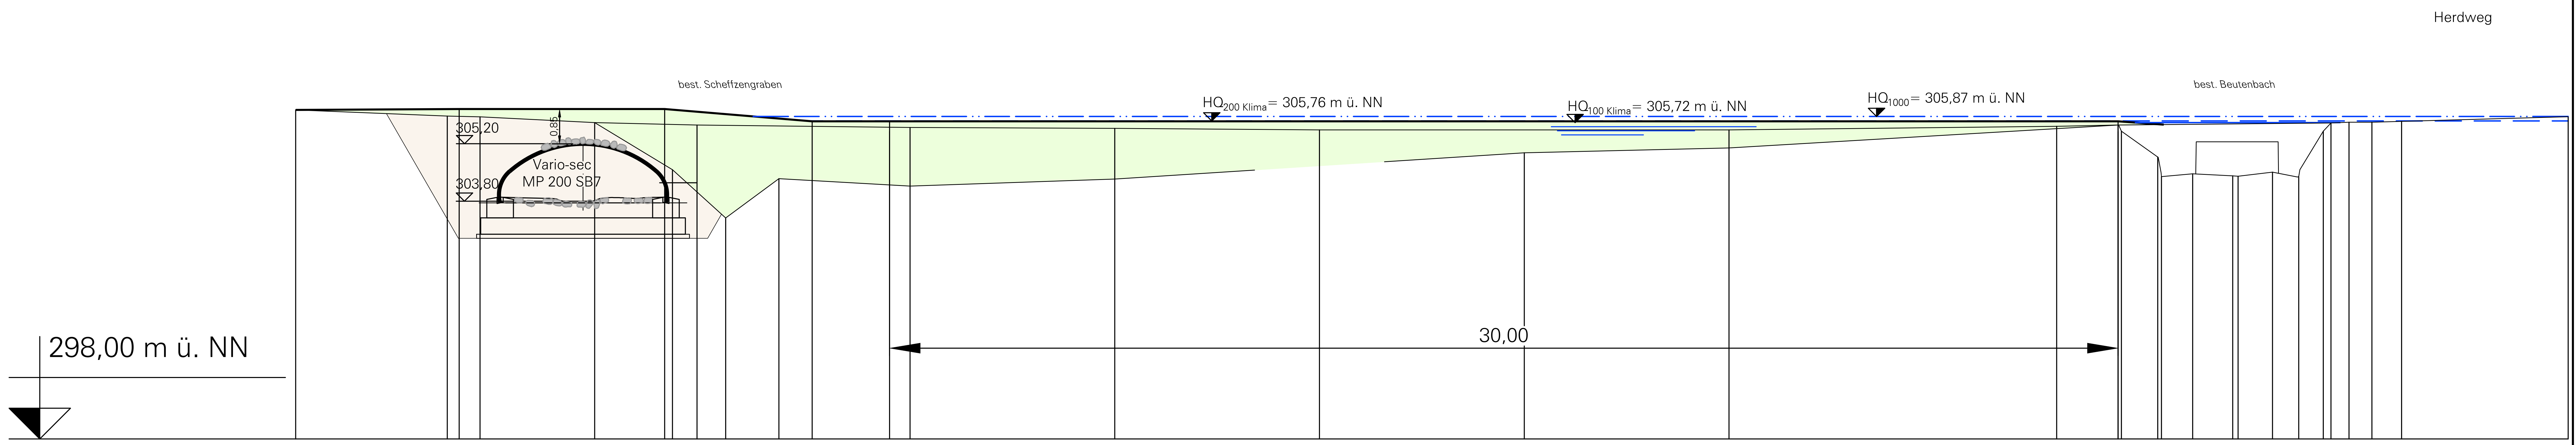

gepl. Damm [m ü. NN]	306,03 · 306,05 · 306,05 · 306,03 · 305,75 · 305,75 · 305,75
Station (gepl.)	29,95 · 29,94 · 34,96 · 38,56 · 40,45 · 70,45 · 77,37
best. Damm [m ü. NN]	306,03 · 305,88 · 305,86 · 305,72 · 305,66 · 305,60 · 305,58 · 305,54 · 305,54 · 305,63 · 305,66 · 305,71 · 305,73 · 305,73 · 305,86
best. Gelände zwischen den Gewässern [m ü. NN]	305,72 · 304,57 · 303,39 · 304,35 · 304,17 · 304,34 · 304,98 · 305,10 · 305,66 · 305,51 · 304,88 · 304,40 · 304,47 · 304,42 · 304,41 · 304,51 · 304,40 · 305,51 · 305,71
Station (best.)	29,95 · 29,65 · 30,45 · 33,25 · 35,15 · 35,75 · 36,45 · 37,75 · 40,95 · 45,95 · 50,95 · 55,95 · 60,95 · 68,95 · 70,45 · 70,53 · 71,42 · 71,51 · 72,27 · 73,25 · 73,38 · 74,22 · 74,86 · 75,46 · 75,65 · 76,09 · 76,65 · 81,44

Genehmigungsplanung

Index	Datum	Änderung	Gezeichnet	Bearbeitet

INROS LACKNER. Berater. Planer. Architekten. Ingenieure
Im Bögel 7
76744 Wörth-Maximiliansau
Tel.: +49 (0) 7271 - 767265-0
Fax: +49 (0) 7271 - 767265-17
info@inros-lackner.de
www.inros-lackner.de

Im Auftrag von: Herzog+Partner GmbH, Büro Wörth

	Name	Datum	Unterschrift		
Gezeichnet	B. Pfetzer	06.04.2021	[signature]	Datei:	9050_6650ls02-G1
Bearbeitet	M. Haug	06.04.2021	[signature]	Blattgröße:	84,0 x 29,7
Geprüft	M. Haug	06.04.2021	[signature]	Projekt-Nr.:	19-9050
				Plan-Nr.:	2

Auftraggeber:

Zweckverband Hochwasserschutz Scheffzental

Projekt: Hochwasserschutz Scheffzental

Darstellung: Dammlängsschnitt
Oberes Scheffzental

Ditzingen, den:	Höhensystem:	Maßstab: 1 : 100	Plan-Nr.: Plan 5.1

P:\2020\2020-0449\Projekt\05\08\05_CAD\9050_G-Plg\9050_6650ls02-G1.dwg