



Kontrollbauwerk HRB Unteres Scheffzenttal


Schnitt A - A

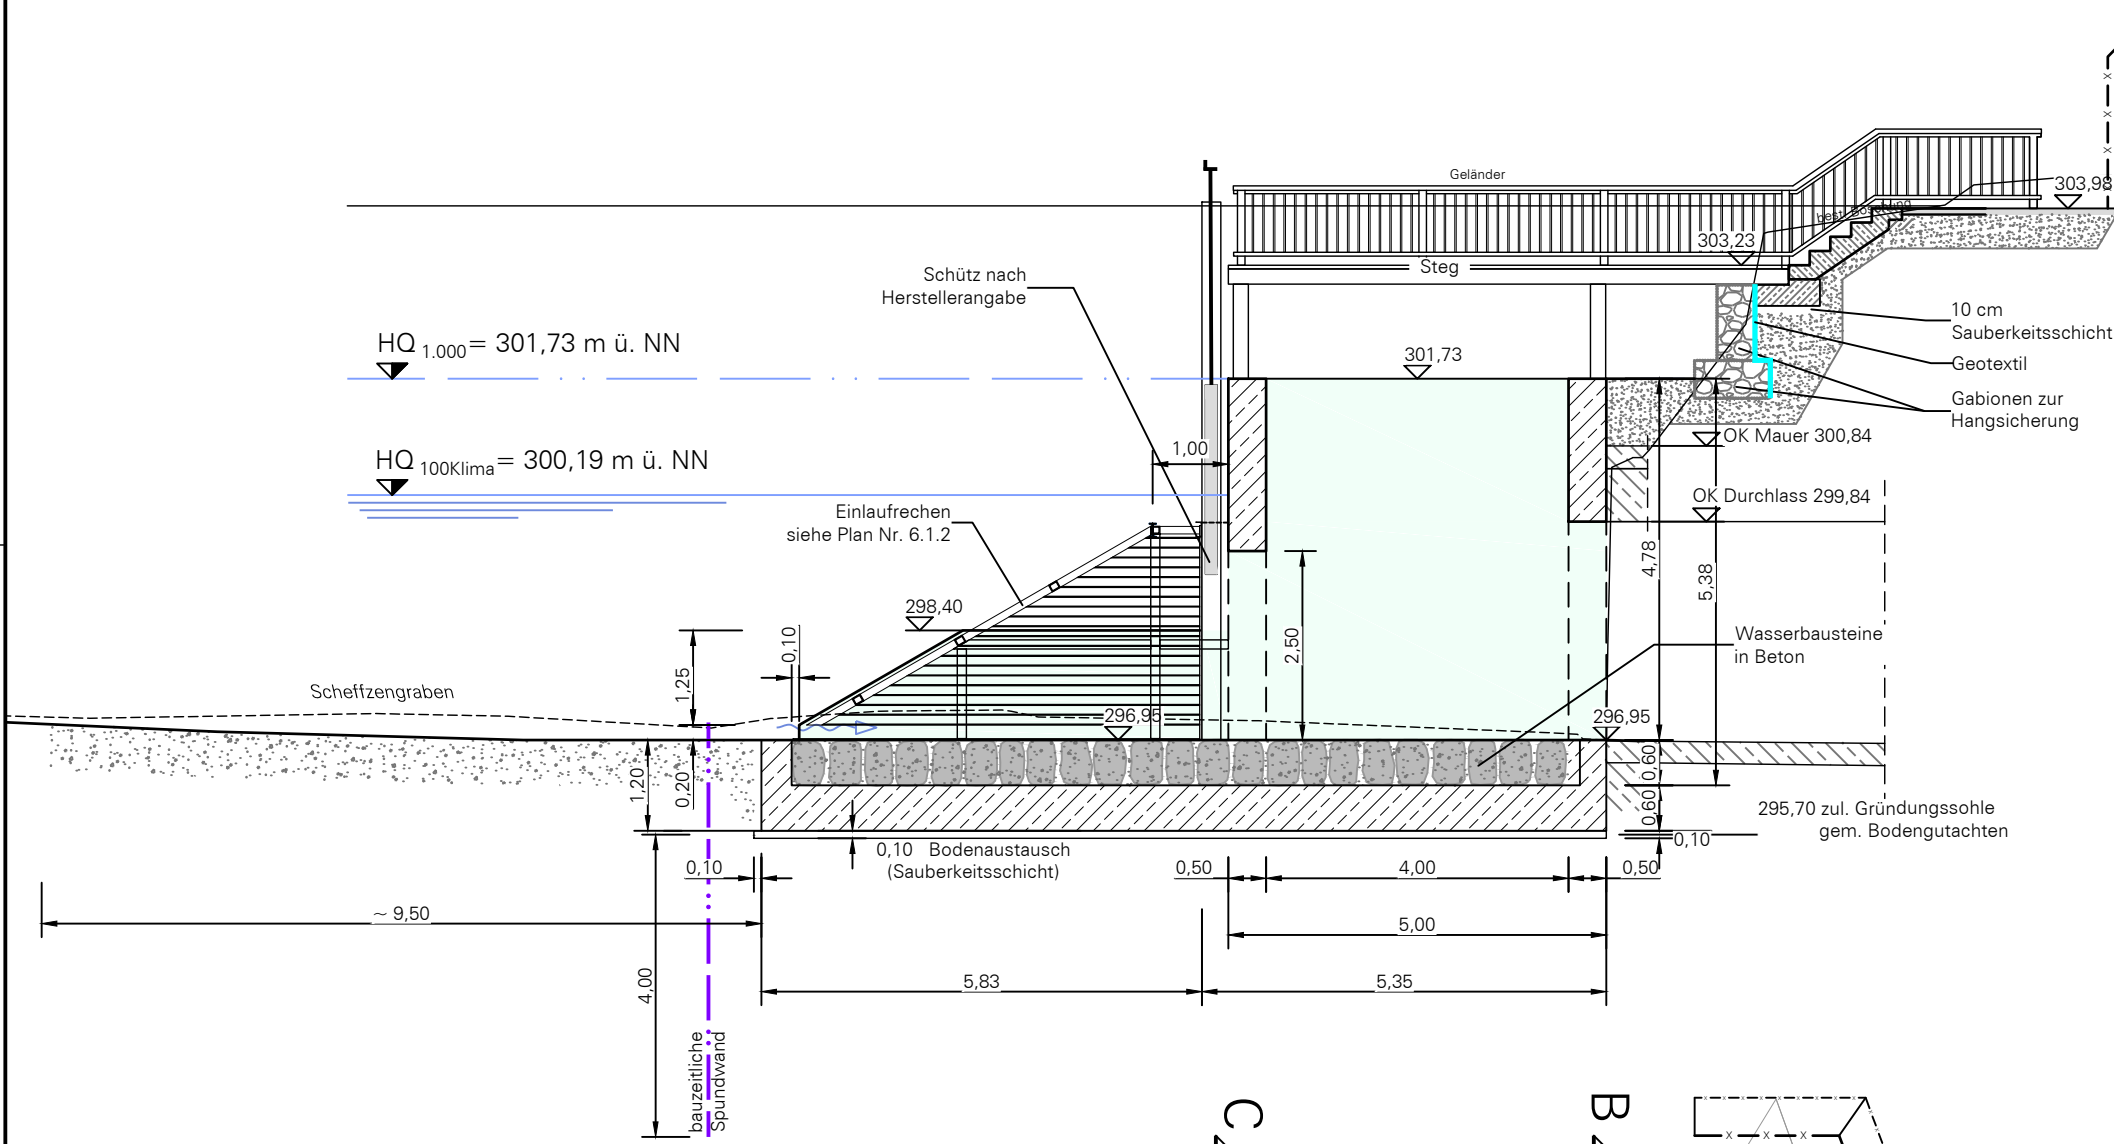


Schnitt B - B

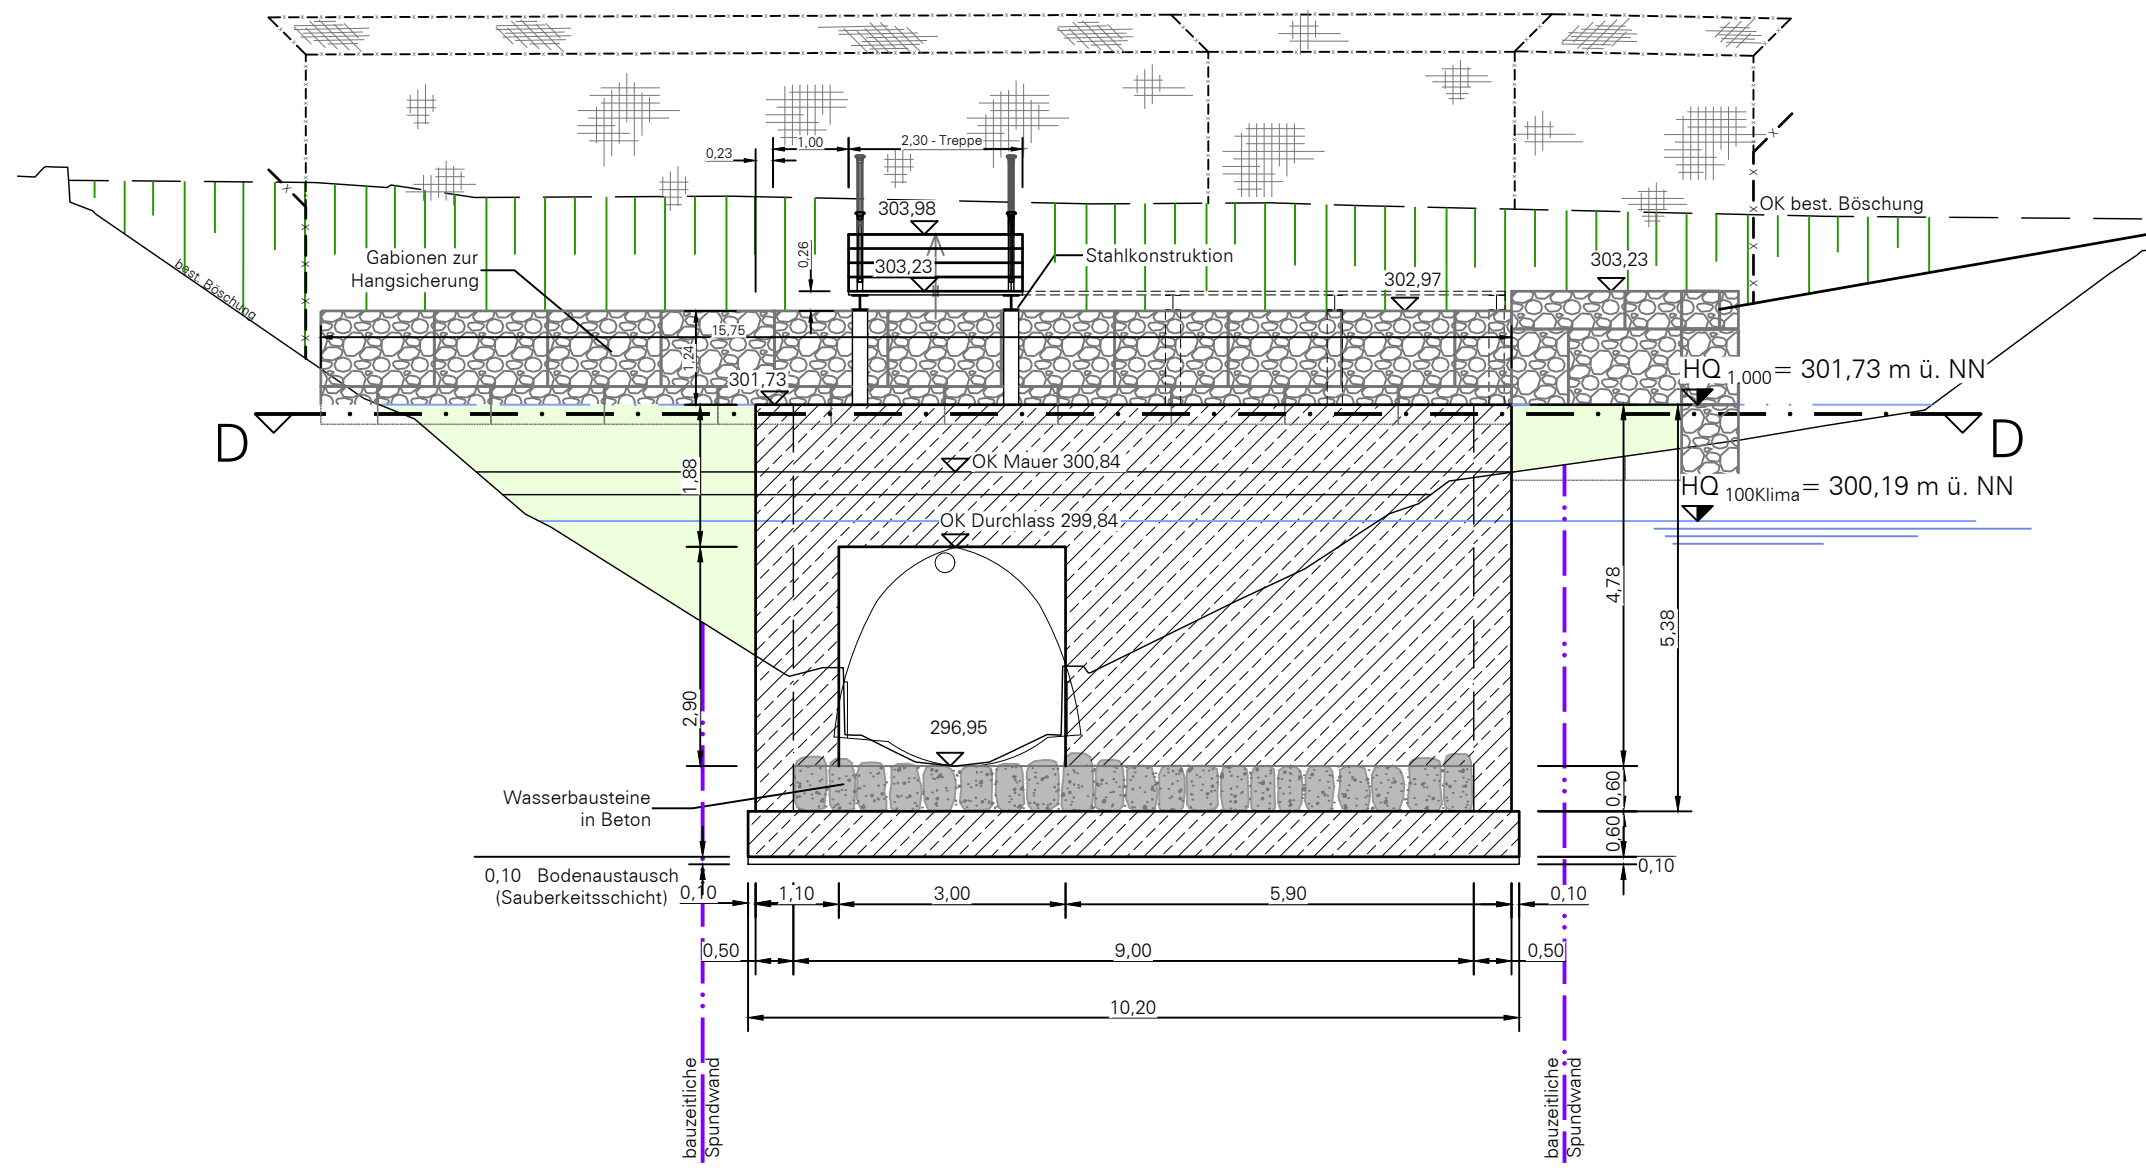

Draufsicht D - D

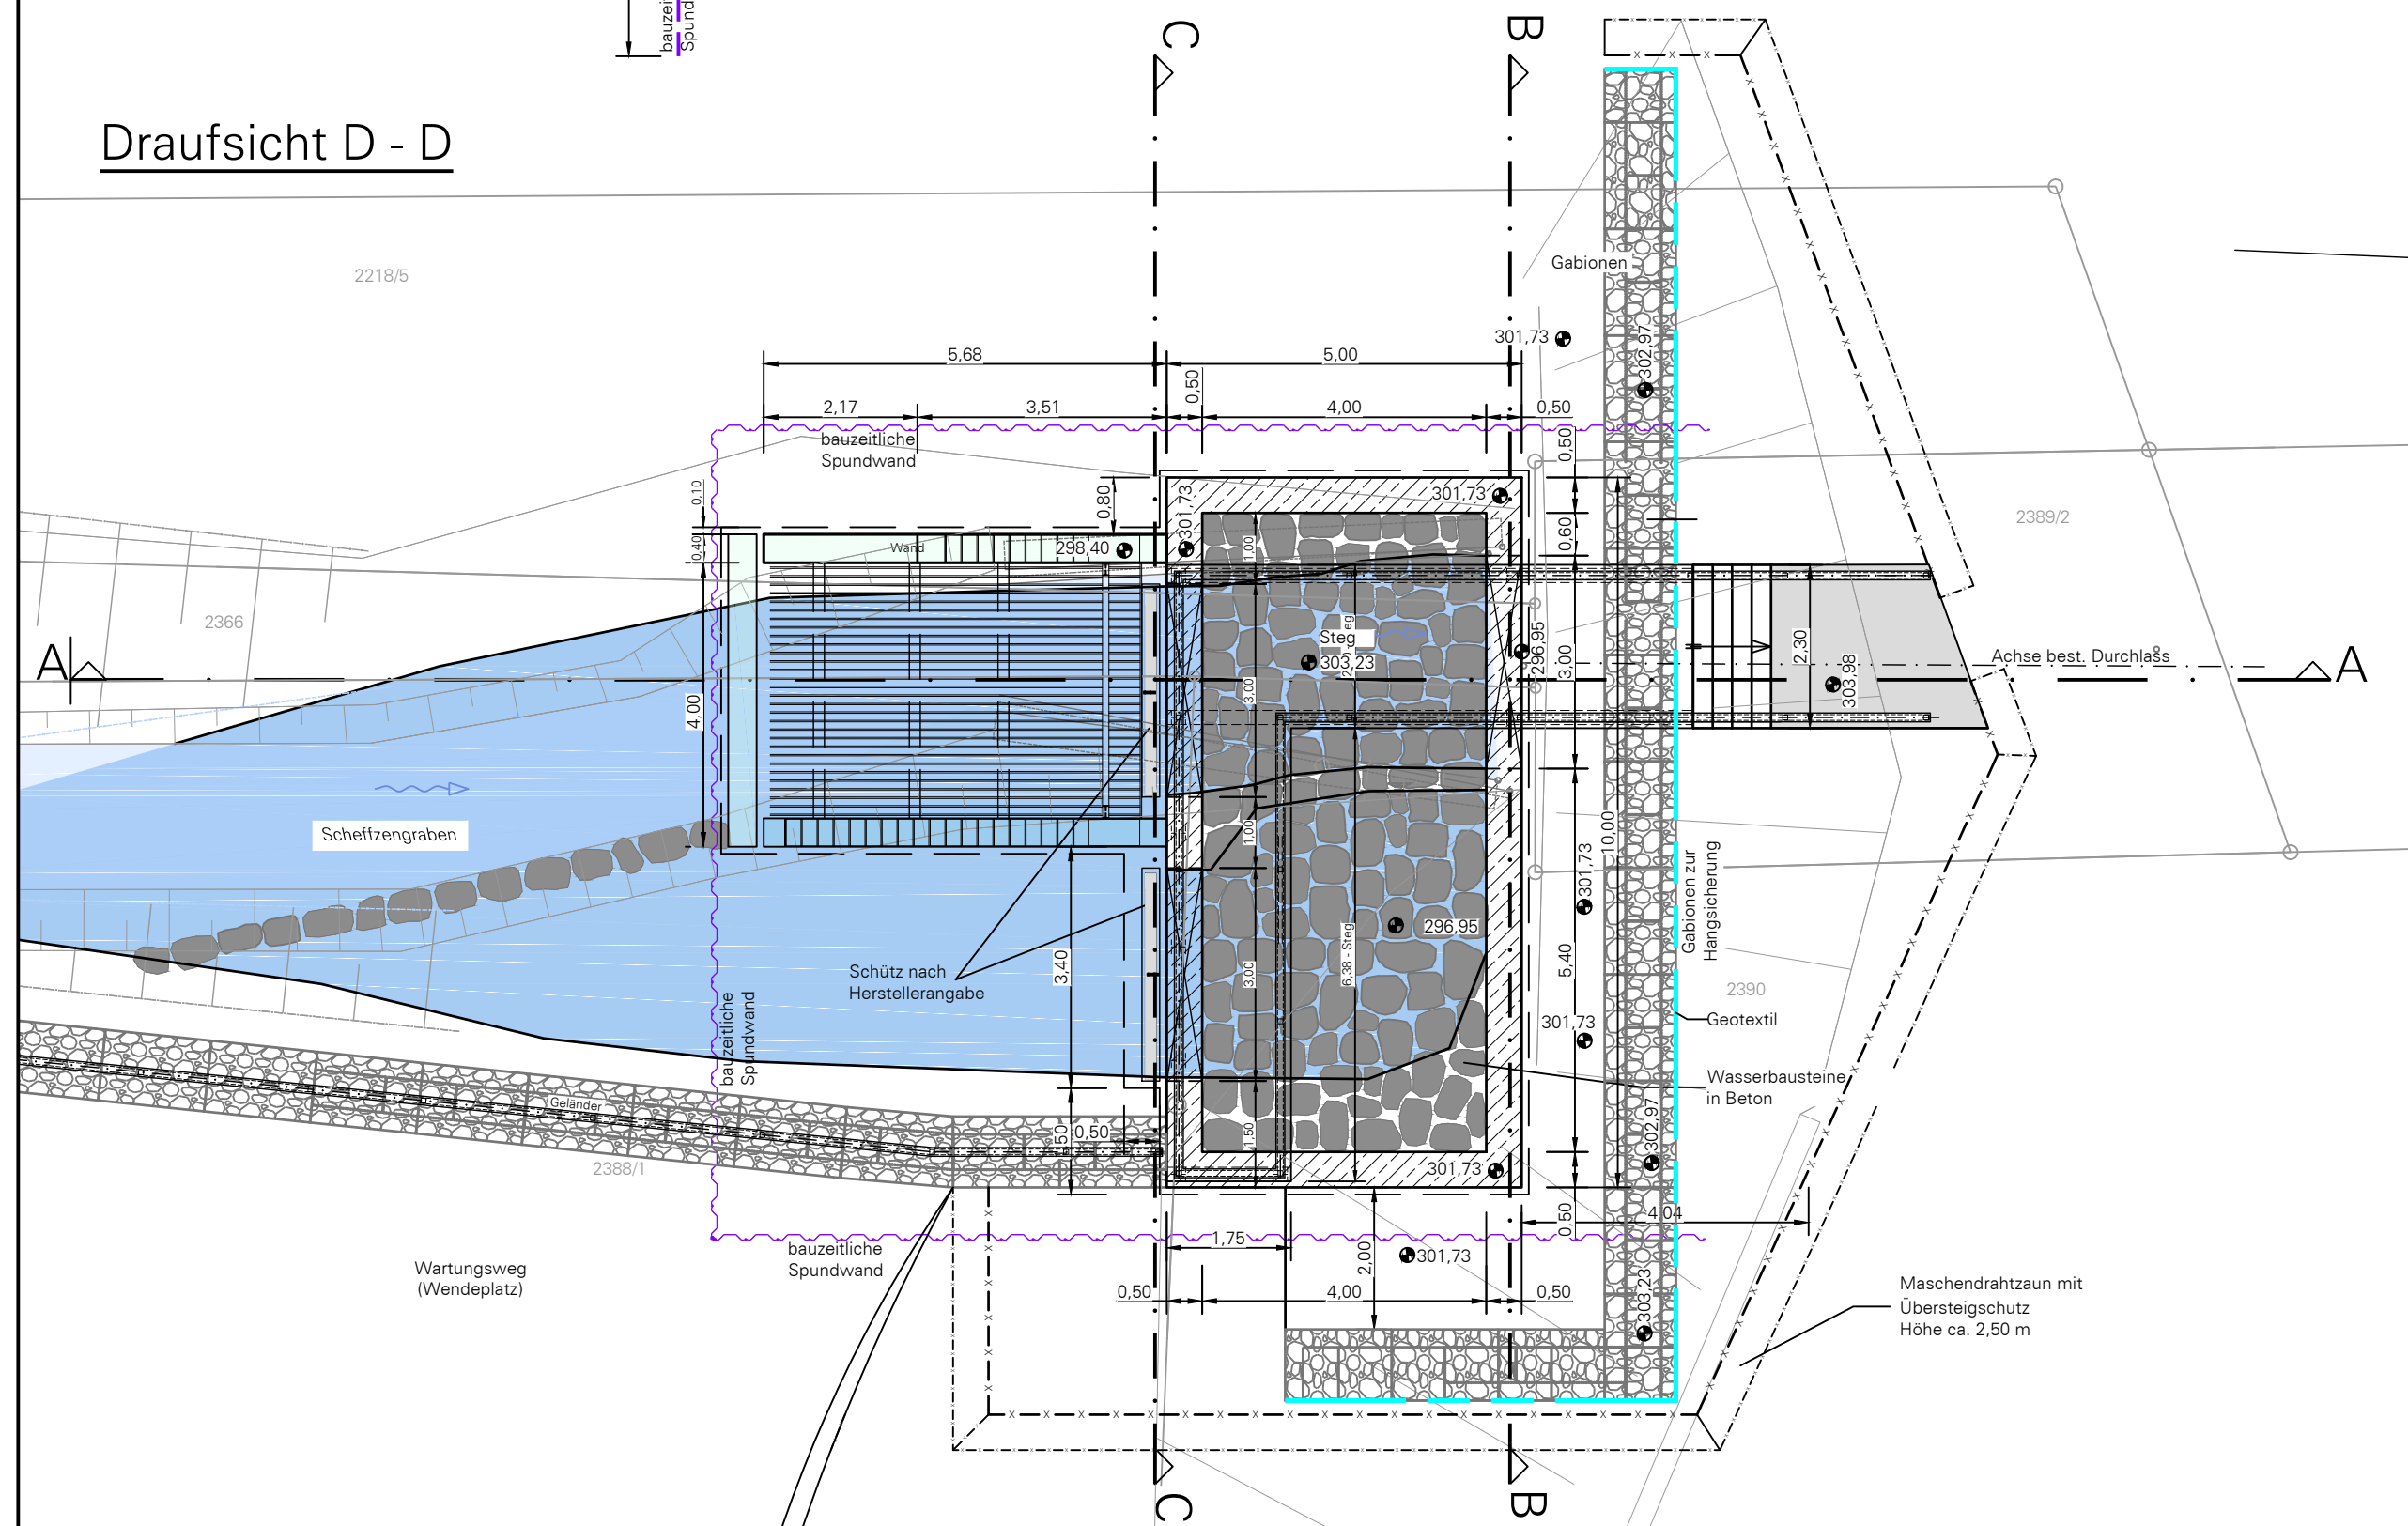


Ansicht C - C

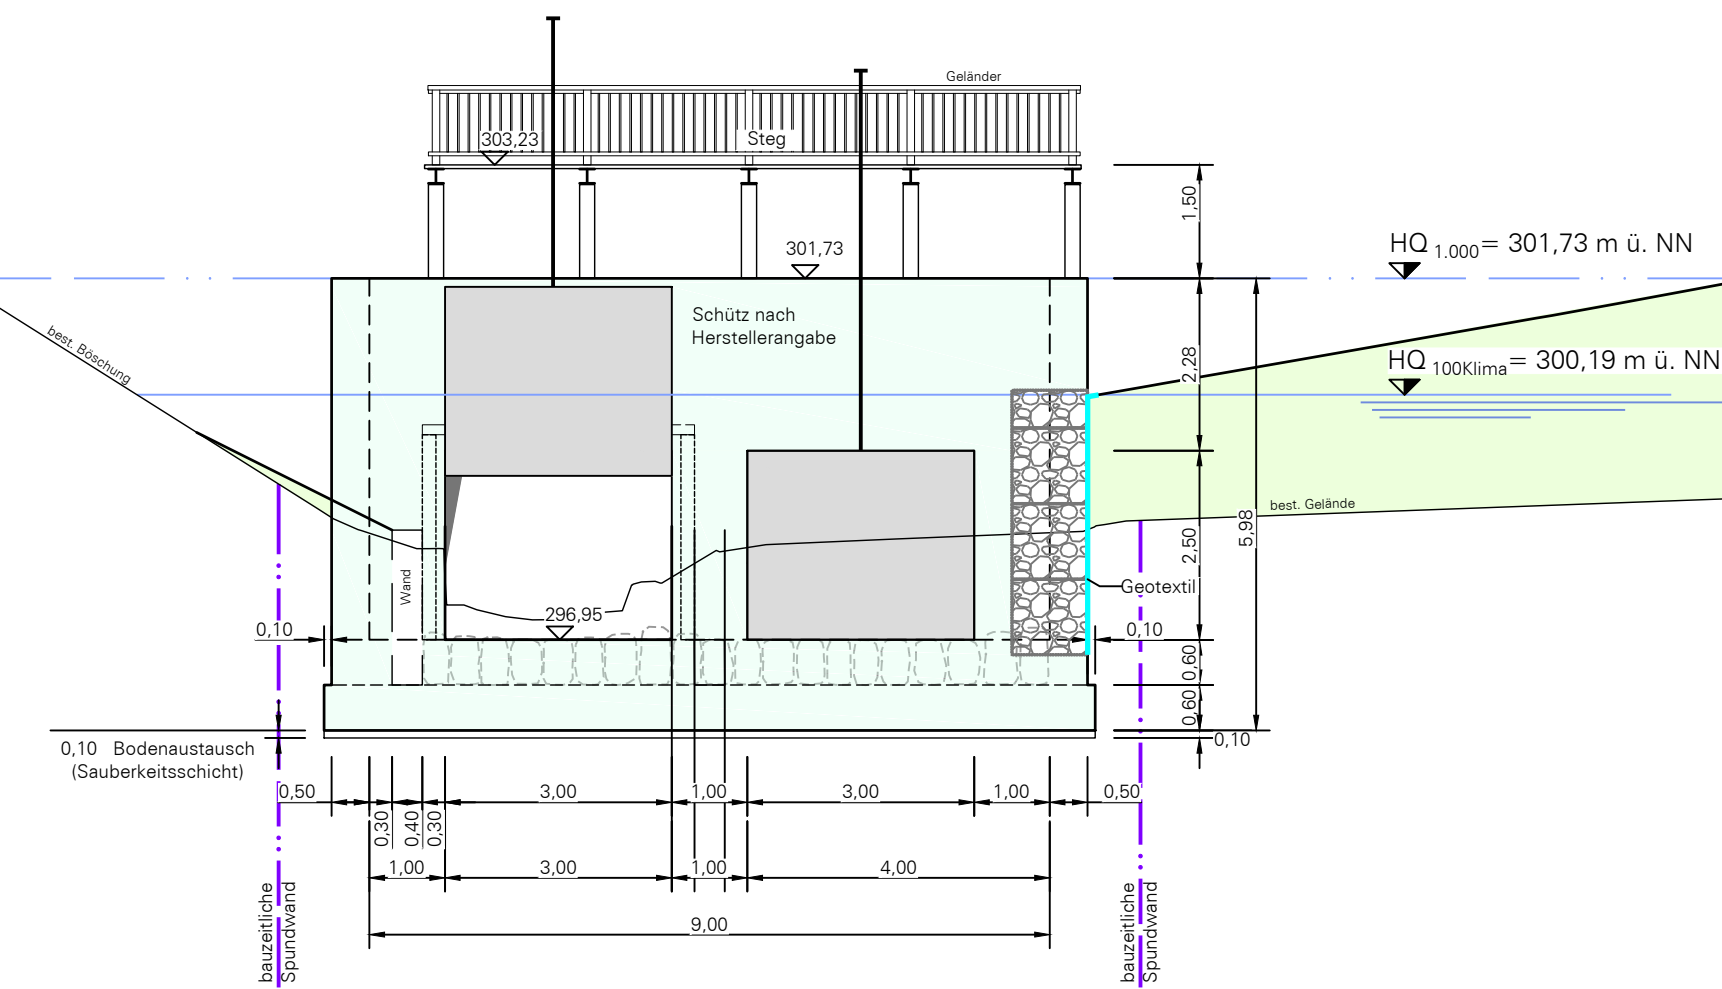

Genehmigungsplanung

Index	Datum	Änderung	Gezeichnet	Bearbeitet


INROS LACKNER
 Berater, Planer, Architekten, Ingenieure
 Im Bögel 7
 76744 Würth-Maximiliansau
 Tel.: +49 (0) 7271 - 767265-0
 Fax: +49 (0) 7271 - 767265-17
 info@inros-lackner.de
 www.inros-lackner.de

Name	Datum	Unterschrift	Datel:	9050bw01-G1
Gezeichnet: B. Pfetzer	06.04.2021	<i>B. Pfetzer</i>	Blattgröße: 84,0 x 42,0	
Bearbeitet: M. Haug	06.04.2021	<i>M. Haug</i>	Projekt-Nr.: 19-9050	
Geprüft: M. Haug	06.04.2021	<i>M. Haug</i>	Plan-Nr.: 1	

Auftraggeber:
**Zweckverband
 Hochwasserschutz Scheffzenttal**

Projekt:
Hochwasserschutz Scheffzenttal

Darstellung: **Kontrollbauwerk
 Unteres Scheffzenttal**

Ditzingen, den:	Höhensystem: DHHN 12 Status 130	Maßstab: 1 : 100	Plan-Nr.: Plan 6.1.1
-----------------	---------------------------------------	---------------------	-------------------------