


Beispielhafter Querschnitt
Scheffzengraben



Flst.-Nr.: 2352/1

Scheffzengraben

Breite ca. 1,35 bis
2,15 m

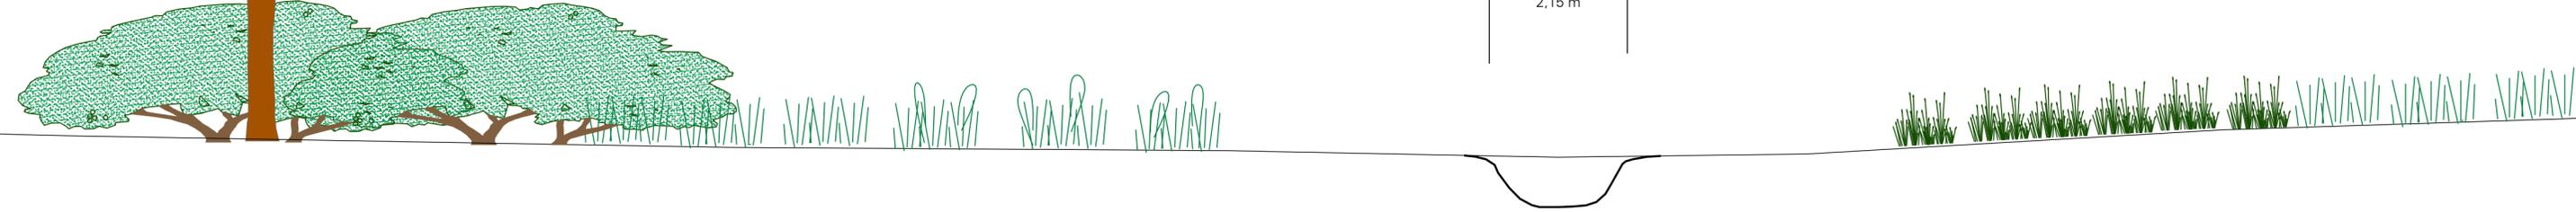

Genehmigungsplanung

Index	Datum	Änderung	Gezeichnet	Bearbeitet
-------	-------	----------	------------	------------

	Im Bögel 7 76744 Würth-Maximiliansau Tel.: +49 (0) 7271 - 767265-0 Fax: +49 (0) 7271 - 767265-17	Im Auftrag von: Herzog+Partner GmbH, Büro Würth
	Berater, Planer, Architekten, Ingenieure	info@inros-lackner.de www.inros-lackner.de

	Name	Datum	Unterschrift	Datei:	9050_6650rp01-G1
Gezeichnet	B. Pfetzer	06.04.2021	<i>B. Pfetzer</i>	Blattgröße:	84,0 x 29,7
Bearbeitet	M. Haug	06.04.2021	<i>M. Haug</i>	Projekt-Nr.:	19-9050
Geprüft	M. Haug	06.04.2021	<i>M. Haug</i>	Profil-Nr.:	1

Auftraggeber:
**Zweckverband
Hochwasserschutz Scheffzentral**

Projekt:
Hochwasserschutz Scheffzentral

Darstellung:
**Beispielhafter Querschnitt - Scheffzengraben
Oberes Scheffzentral**

Ditzingen, den:	Höhensystem:	Maßstab: 1 : 50	Plan-Nr.: Plan 7.3
-----------------	--------------	--------------------	-----------------------