



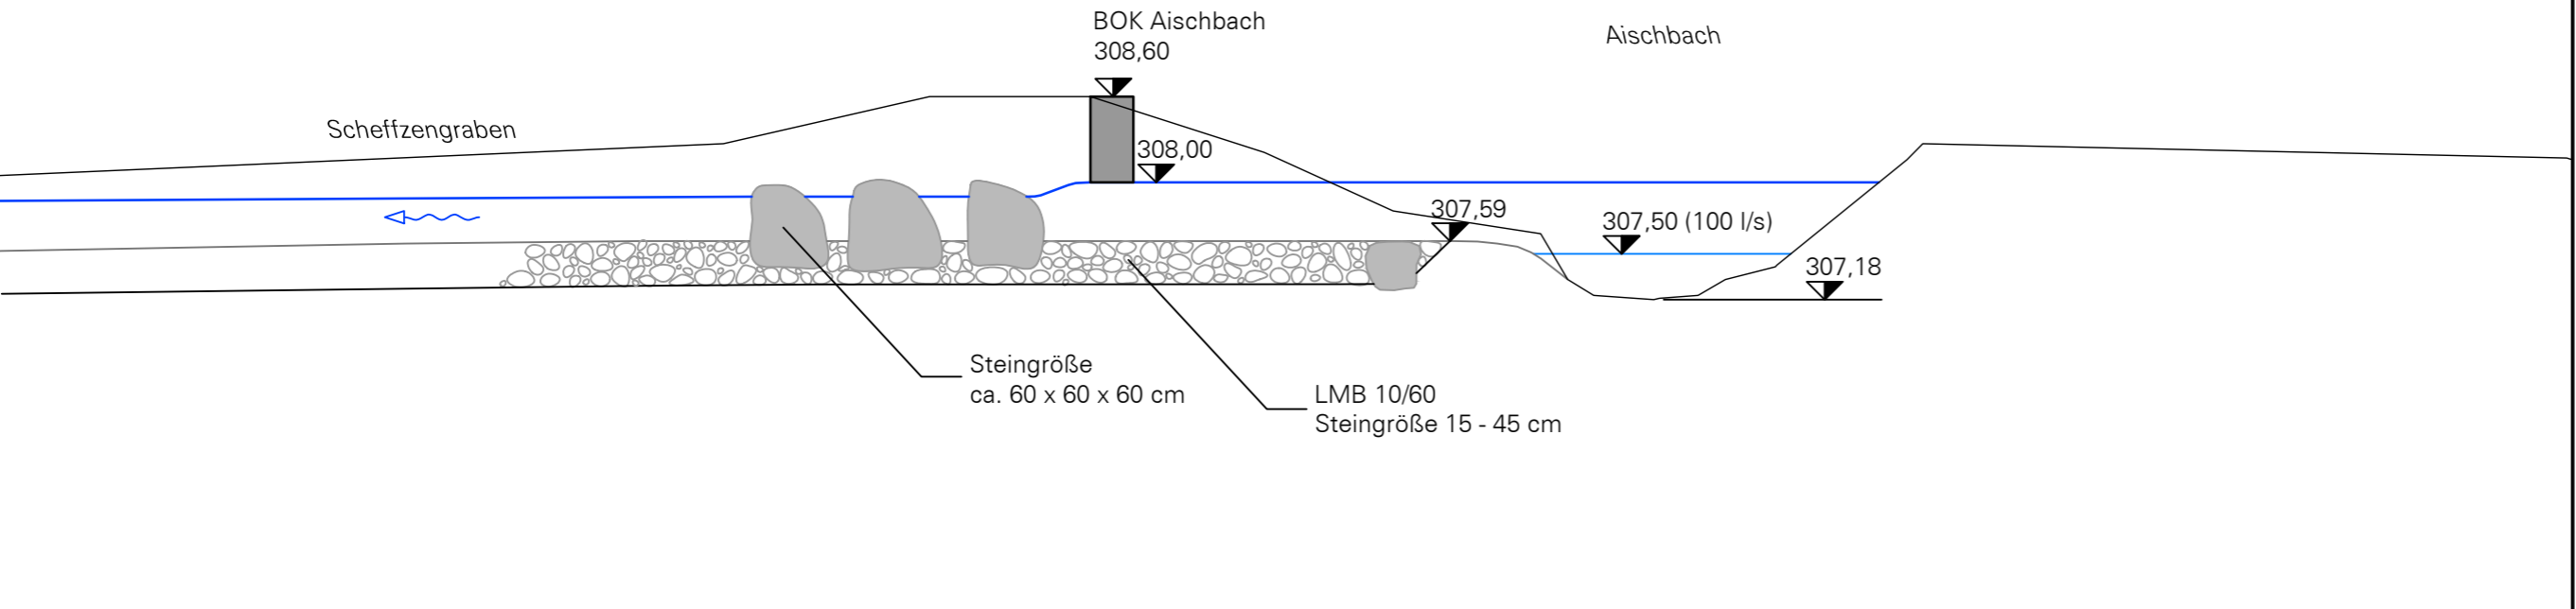

Beispielhafter Querschnitt - Ausleitung  
Oberes Scheffzenttal

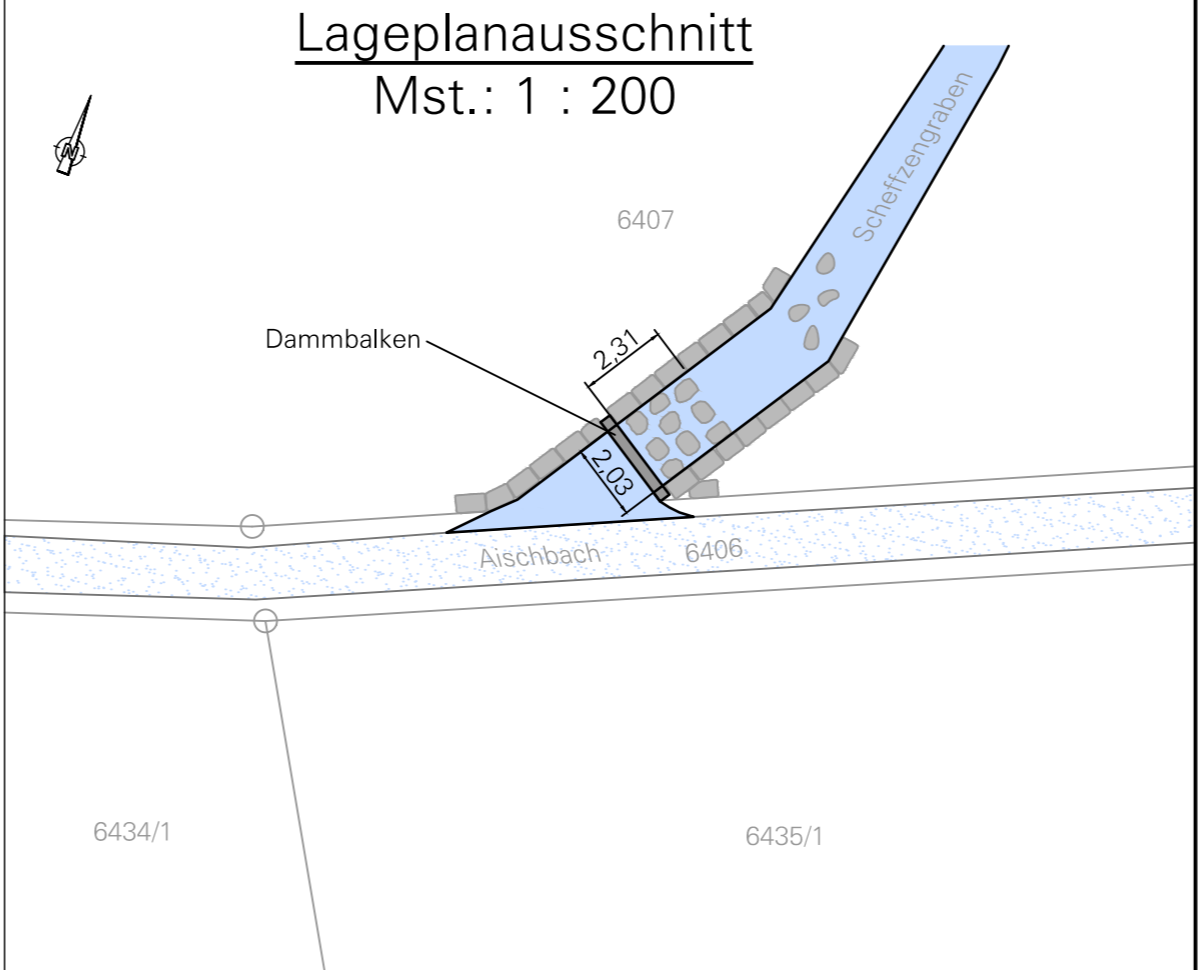

**Genehmigungsplanung**


Index	Datum	Änderung	Gezeichnet	Bearbeitet
-------	-------	----------	------------	------------


 Berater, Planer, Architekten, Ingenieure  
 Im Bögel 7  
 76744 Würth-Maximiliansau  
 Tel.: +49 (0) 7271 - 767265-0  
 Fax: +49 (0) 7271 - 767265-17  
 info@inros-lackner.de  
 www.inros-lackner.de

Im Auftrag von:  
 Herzog+Partner GmbH,  
 Büro Würth  

 Herzog+Partner  
 Würth-Maximiliansau

Name	Datum	Unterschrift	Datei:	9050_6650rp04-G1
Gezeichnet: B. Pfetzer	06.04.2021	<i>B. Pfetzer</i>	Blattgröße:	57,0 x 29,7
Bearbeitet: M. Haug	06.04.2021	<i>M. Haug</i>	Projekt-Nr.:	19-9050
Geprüft: M. Haug	06.04.2021	<i>M. Haug</i>	Profil-Nr.:	4

Auftraggeber:

**Zweckverband  
Hochwasserschutz Scheffzenttal**

Projekt: **Hochwasserschutz Scheffzenttal**

Darstellung: **Beispielhafter Querschnitt - Ausleitung  
Oberes Scheffzenttal**

Ditzingen, den:	Höhensystem:	Maßstab: <b>1 : 50</b>	Plan-Nr.: <b>Plan 7.6</b>
-----------------	--------------	---------------------------	------------------------------