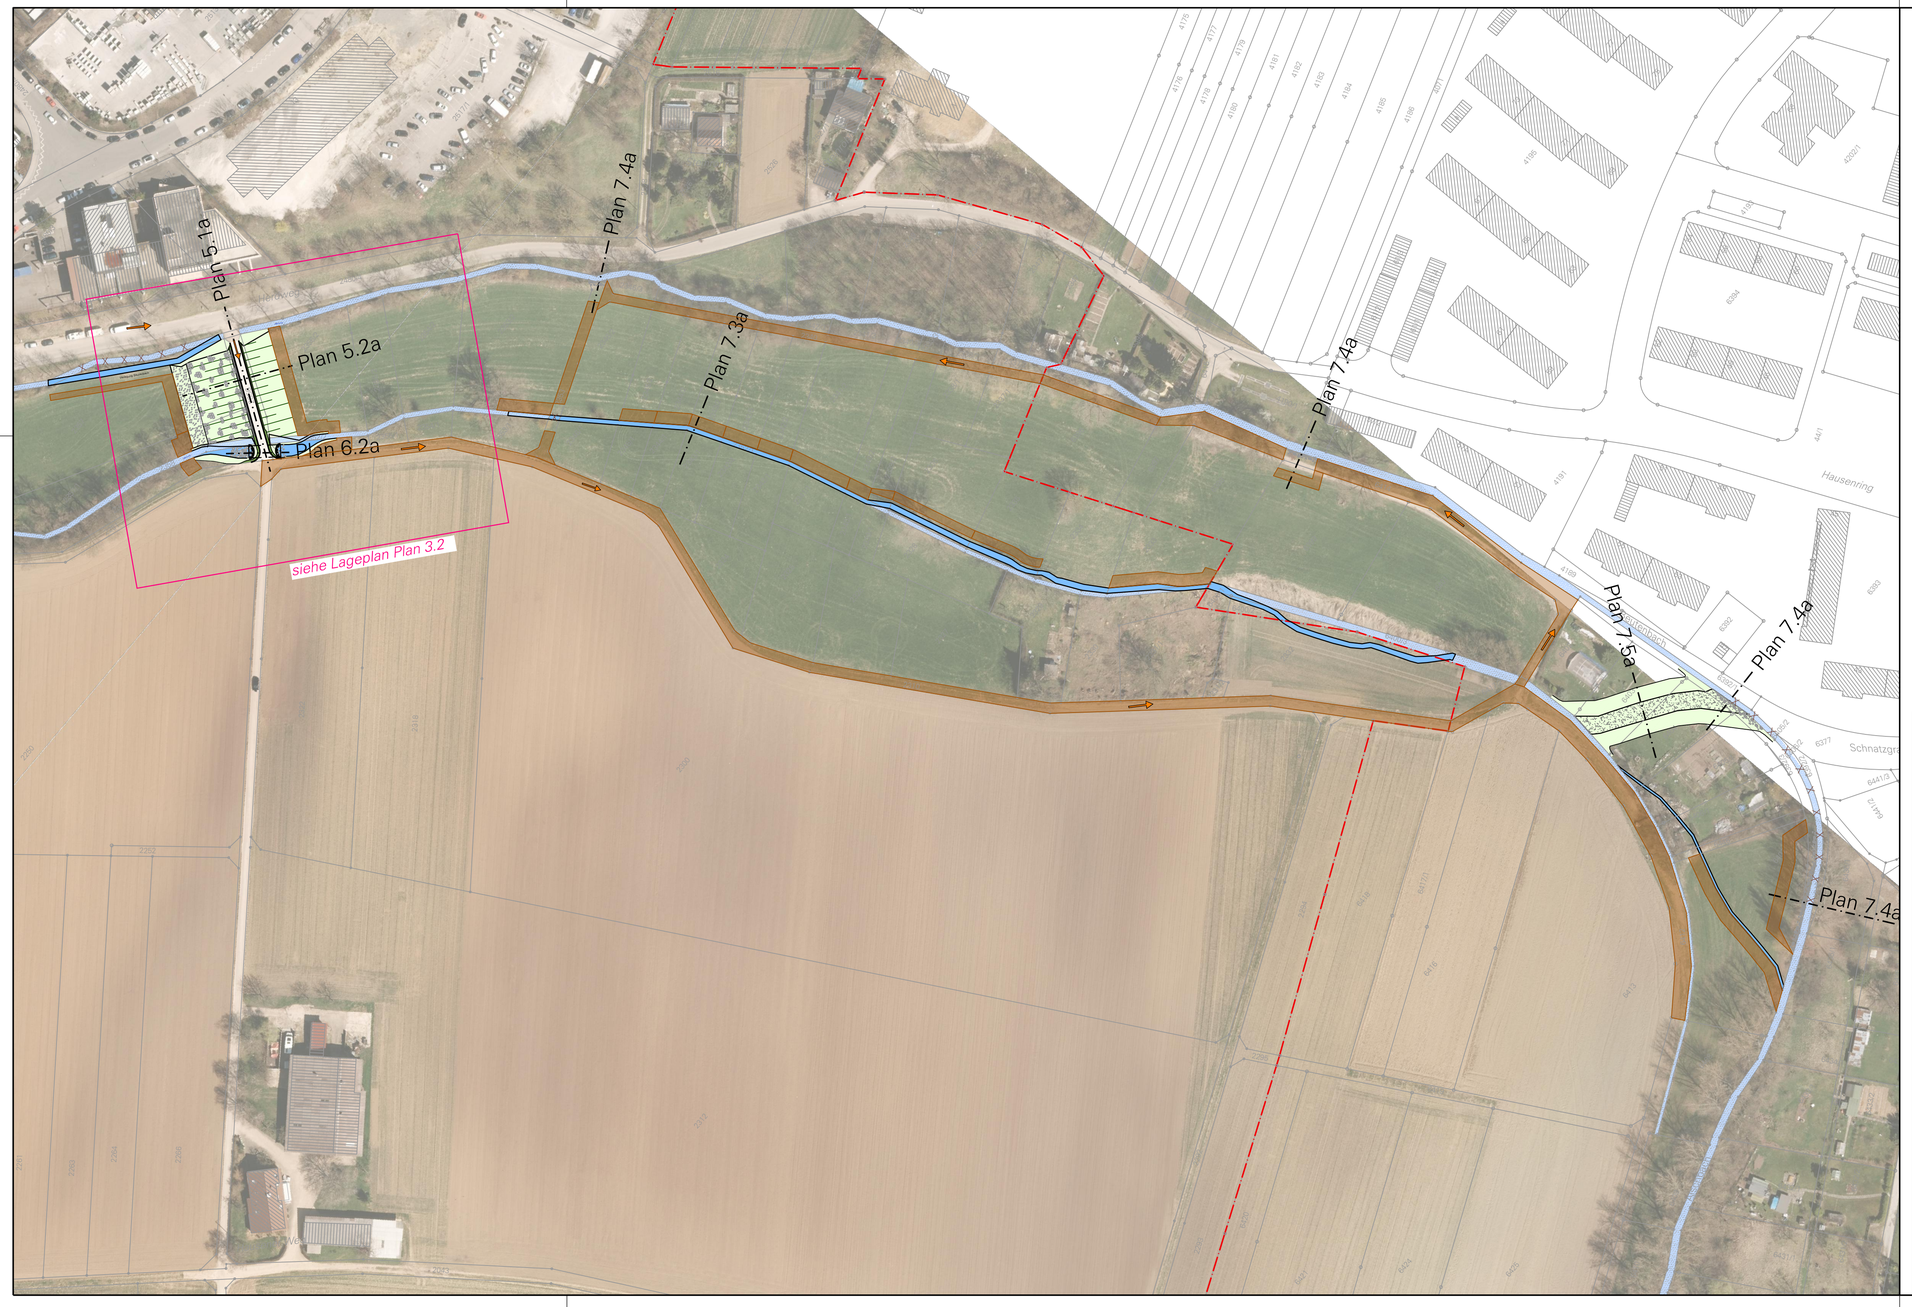

Legende

- Flurstück / Gebäude
- Kreisgrenze
- Gemarkungsgrenze
- best. Gewässerbett
- Planung
- Böschung
- Wartungsweg
- Bankette
- Gabionen
- Geotextil
- Baustelleneinrichtungsflächen
- Baustellenzufahrt

Genehmigungsplanung

Index	Datum	Änderung	Gezeichnet	Bearbeitet

INROS LACKNER. Berater. Planer. Architekten. Ingenieure
Im Bögel 7
76744 Wörth-Maximiliansau
Tel.: +49 (0) 7271 - 767265-0
Fax: +49 (0) 7271 - 767265-17
info@inros-lackner.de
www.inros-lackner.de

Im Auftrag von:
Herzog+Partner GmbH, Büro Wörth
Herzog+Partner

	Name	Datum	Unterschrift	Datei:	9050be02-G1
Gezeichnet	B. Pfetzer	06.04.2021	B. Pfetzer	Blattgröße:	84,0 x 42,0
Bearbeitet	M. Haug	06.04.2021		Projekt-Nr.:	19-9050
Geprüft	M. Haug	06.04.2021		Plan-Nr.:	2

Auftraggeber:

Zweckverband Hochwasserschutz Scheffzental

Projekt: Hochwasserschutz Scheffzental

Darstellung: **Lageplan - Baustelleneinrichtungsflächen**
Oberes Scheffzental

Ditzingen, den:	Höhensystem:	Maßstab:	Plan-Nr.:
		1 : 1.000	Plan 8.2

P:\2020\2020-0449\Projekt\05\08\05_CAD\9050_G-Plg\9050be02-G1.dwg