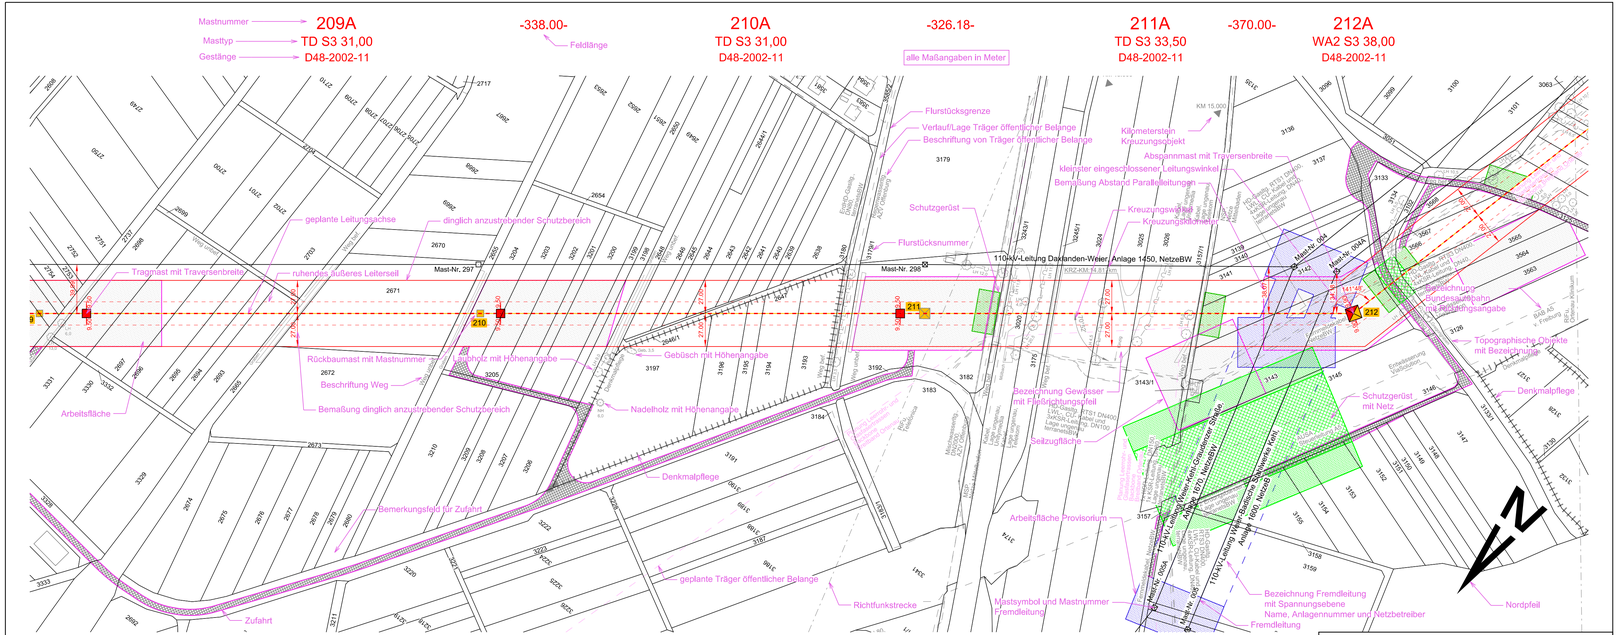

Nutzung von topografischen und kartografischen Geobasisdaten
mit Genehmigung des Landesamt für Geoinformation und Landentwicklung
Kataster Az.: 0278-4/10

Kataster im Randbereich unvollständig

Legende:

- Tragmast
- Abspannmast
- Bestandsmast
- Mastrückbau
- Mastneubau
- Mastneubau standortgleich
- Leitungsachse Bestand
- Leitungsachse Rückbau
- Neubau in neuer Leitungsachse
- Neubau in bestehender Leitungsachse

Kataster:

- Reglerungsbezirksgrenze
- Kreisgrenze
- Gemeindegrenze
- Gemarkungsgrenze
- Flurstücksgrenze
- 1234/1 Flurstücksnummer
- Arbeitsfläche (temporär)
- Arbeitsfläche Provisorium mit Überspannung (temporär)
- Arbeitsfläche Bauelnsatzkabel (temporär)
- Schutzgerüst (mit Schutznetz) (temporär)
- Zuwegung (temporär)
- Dauerhafte Flächen-inanspruchnahme Schutzstreifen

Mast-Nr.	Rechtswert = Y	Hochwert = X
209A	3420574.51	5376209.38
210A	3420307.73	5376001.84
211A	3420050.28	5375801.55
212A	3419758.25	5375574.36

Gauß-Krüger-Koordinaten (EPSG-31467)

Index	Datum	Name	Änderung
A			
B			
C			
D			
E			

	Datum	Name
erstellt:	12.02.2019	Wendel / EQOS Energie
geprüft:	13.02.2019	Kremer / EQOS Energie

Trassierungsfirma:

EQOS Energie
Deutschland GmbH
Wolfentalstrasse 29
D-88400 Biberach

TransnetBW GmbH

TRANSNET BW

Projektierung

380-kV-Netzverstärkung

Daxlanden - Eichstetten (Teilabschnitt A, Karlsruhe)

Legendenplan zum Lageplan

Lageplan

Maßstab 1 : 2 000

von Mast 209A
bis Mast 212A

Gemarkung/Flur	Gemeinde	Kreis
Mustergemarkung	Mustergemeinde	Musterkreis

Planfeststellungsunterlage Anlage: 3. 2

Planfeststellungsbehörde:

Stand: 14.04.2020

Blatt 01 von 01
Anlage 7110