045A
TD S3 46,00
D48-2002-11

-401.90-

046A
TD S3 38,50
D48-2002-11

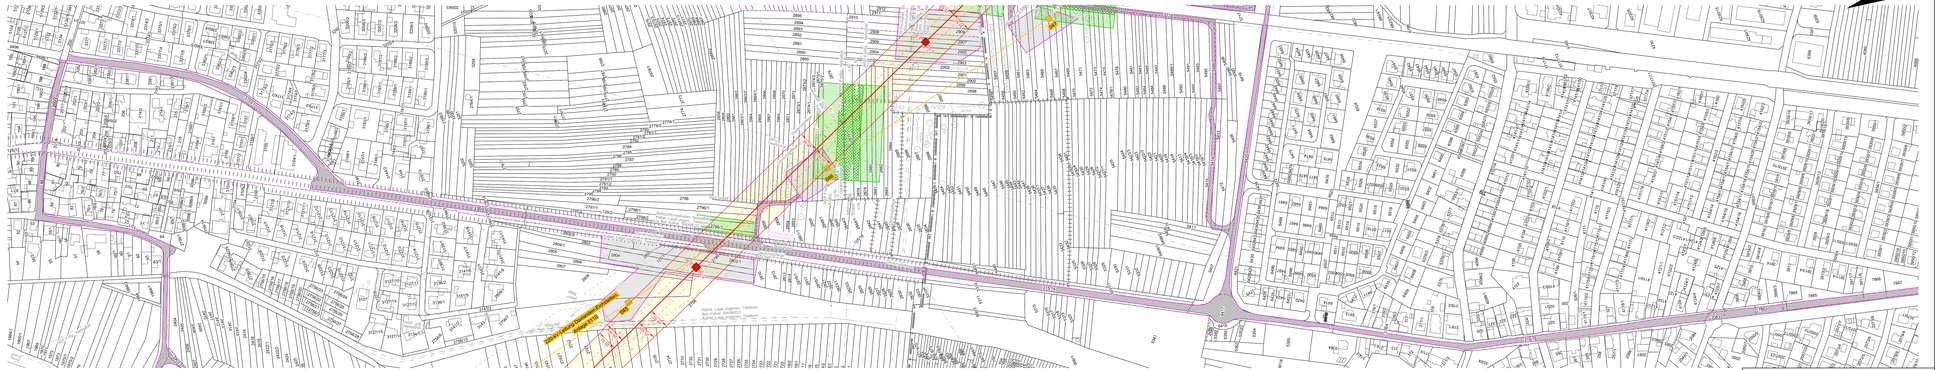

Legende:

- Tragmast
- Abspannmast
- Bestandsmast
- Mastrückbau
- Mastneubau
- Mastneubau standortgleich
- Leitungsachse Bestand
- Leitungsachse Rückbau
- Neubau in neuer Leitungsachse
- Neubau in bestehender Leitungsachse

Kataster:

- Regierungsbezirksgrenze
- Kreisgrenze
- Gemeindegrenze
- Gemarkungsgrenze
- Flurstücksgrenze
- 1234/1 Flurstücksnummer
- Arbeitsfläche (temporär)
- Arbeitsfläche Provisorium mit Überspannung (temporär)
- Arbeitsfläche Bauseilzugkabel (temporär)
- Schutzgerüst (mit Schutznetz) (temporär)
- Zuwegung (temporär)
- Dauerhafte Flächeninanspruchnahme Schutzstreifen

Index	Datum	Name	Änderung
A			
B			
C			
D			
E			

	Datum	Name
erstellt:	12.02.2019	Wendel / EQOS Energie
geprüft:	13.02.2019	Kremer / EQOS Energie

Trassierungsfirma:

eqos Energie

EQOS Energie
Deutschland GmbH
Wolfentalstrasse 29
D-83607 Holzkirchen

Geobasisdaten © Landesamt für Geoinformation und Landentwicklung Baden-Württemberg, www.lgl-bw.de,
Stand 09/2018
Kataster im Randbereich unvollständig
Orthofotoaufnahm 5802054052

TransnetBW GmbH

TRANSNET BW

Projektierung

380-kV-Netzverstärkung

Daxlanden - Eichstetten (Teilabschnitt A, Karlsruhe)

Sonderplan

Maßstab 1 : 2 000

von Mast 045A
bis Mast 046A

Gemarkung/Flur	Gemeinde	Kreis
Durmersheim	Durmersheim	Rastatt
Bietigheim	Bietigheim	Rastatt

Planfeststellungsunterlage

Anlage: 3. 4

Planfeststellungsbehörde:

Stand: 14.04.2020

Blatt 06 von 25
Anlage 7110