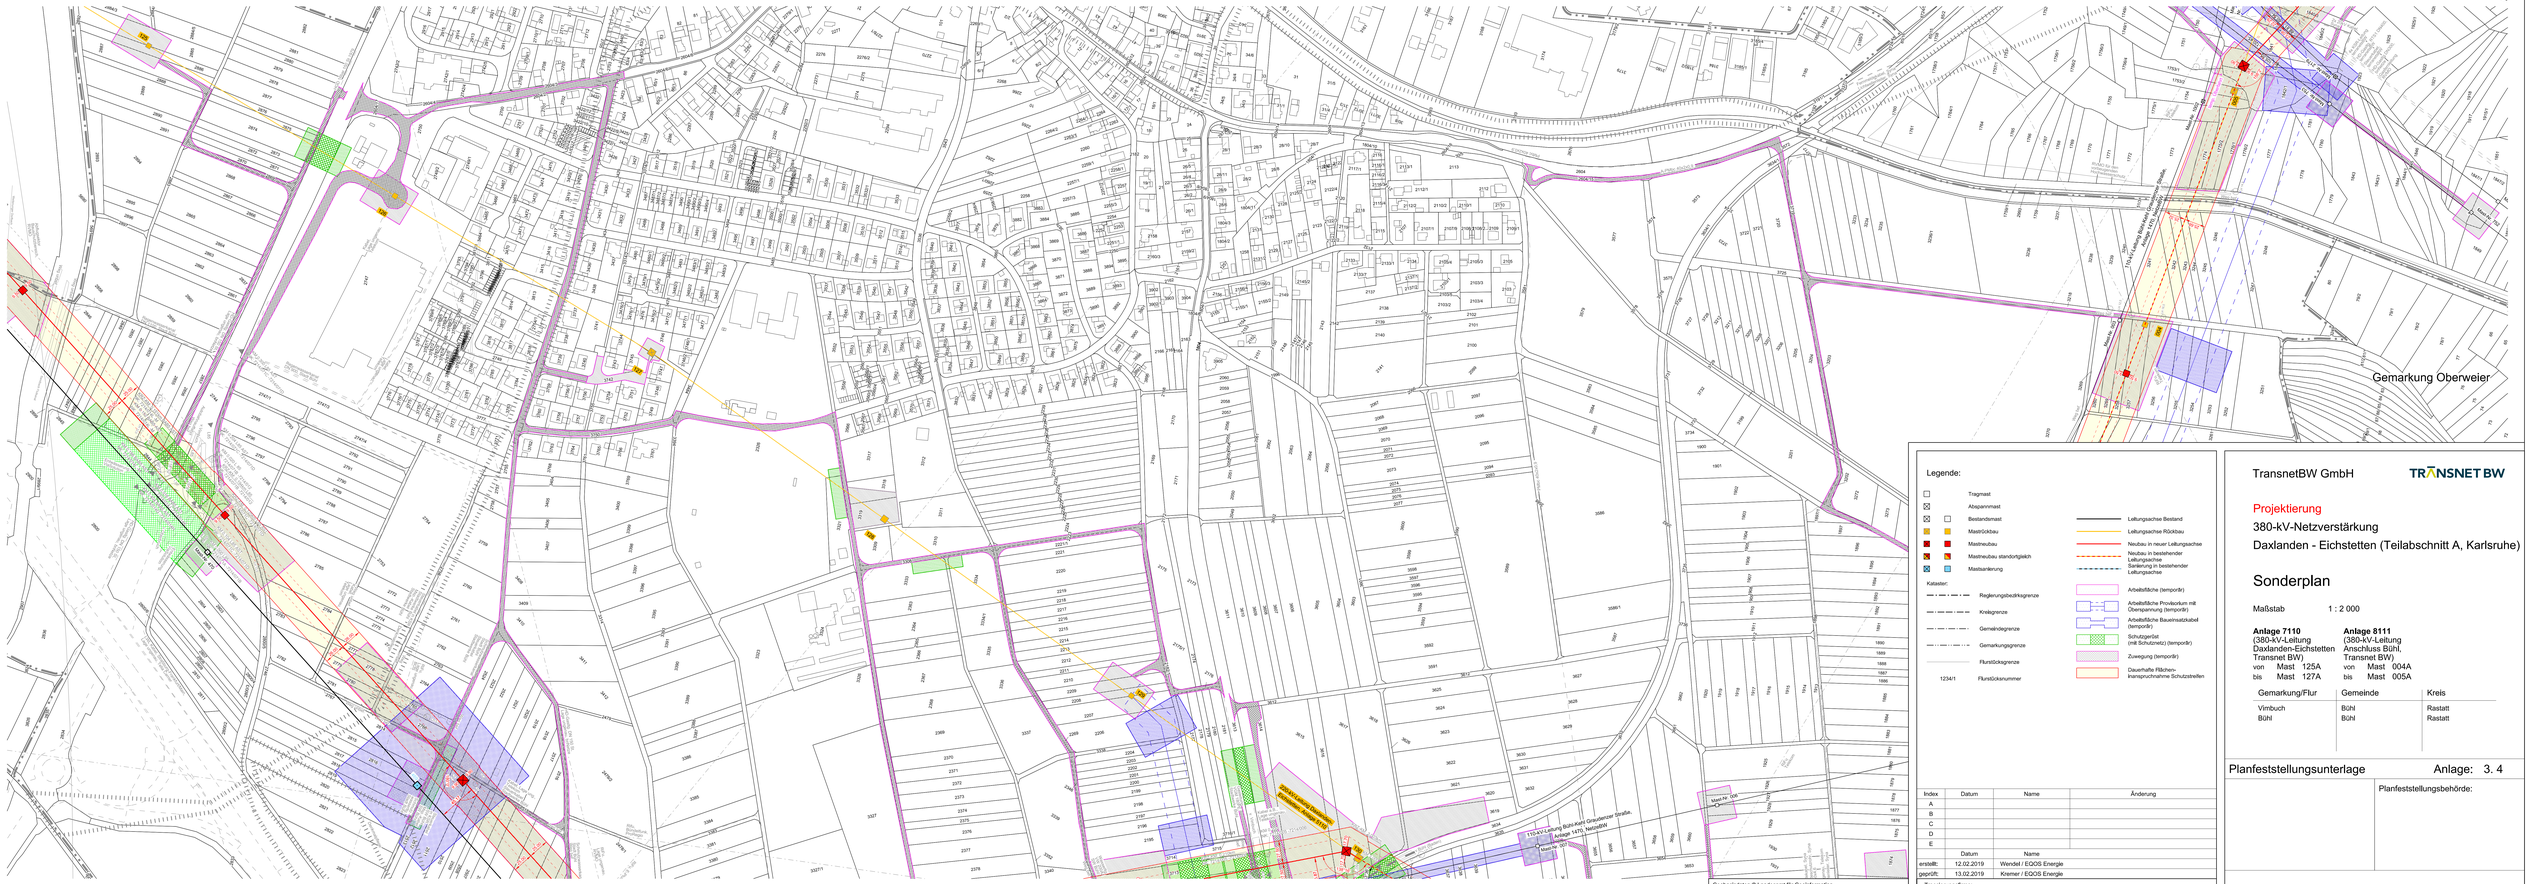
125A
TD S3 46,00
D48-2002-11
-363.31-
126A
TD S3 38,50
D48-2002-11
-427.97-
127A
WE S3 70-90 38,00
D48-2002-11
Anlage 8111
004A
TD S3 36,00
D48-2002-11
-395.49-
005A
WE 70°-90° S3 35,5(
D48-2002-11
Gemarkung Bühl
Gemarkung Oberweier
Gemarkung Vimbuch
130A
WA3GE32,00
D29-2016/04-11
110-kV-Leitung Bühl-Kehl Grenzstelle/ Straße
Anlage 1470, Netzebene
Mast-Nr. 004
Mast-Nr. 005
Mast-Nr.