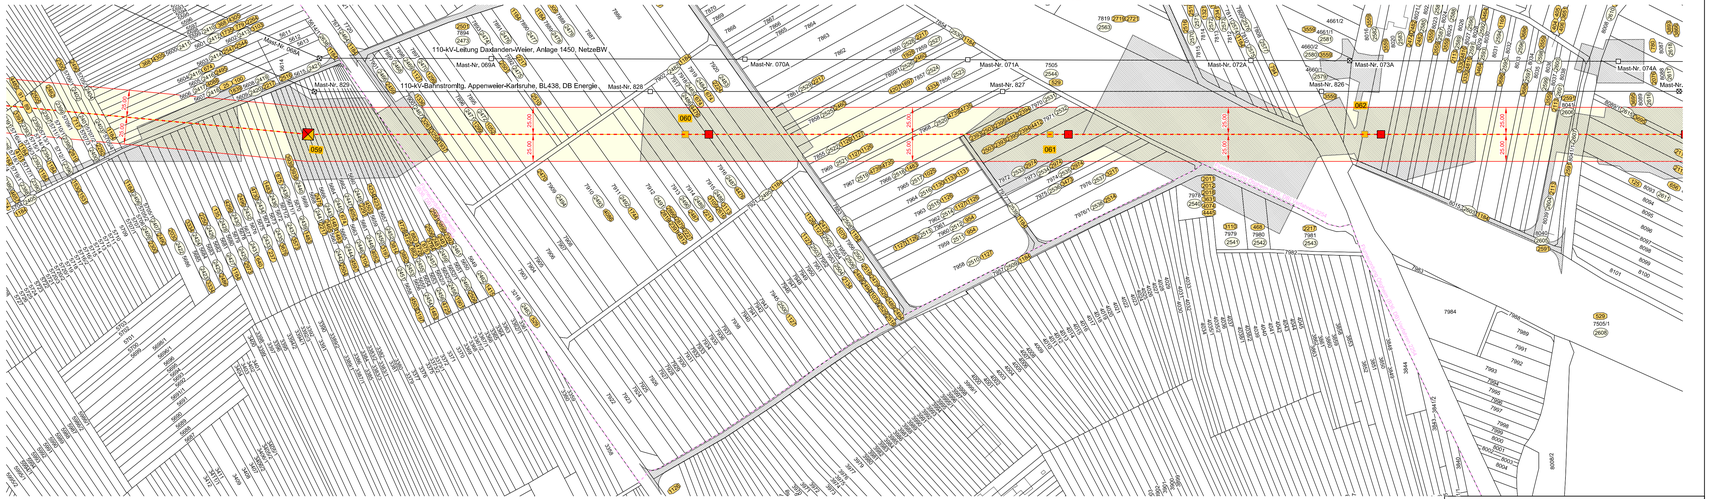

Geobasisdaten © Landesamt für Geoinformation und Landentwicklung Baden-Württemberg, www.lgl-bw.de, Stand 09/2018

Kataster im Randbereich unvollständig

Legende:

- Tragmast
- Abspannmast
- Bestandsmast
- Mastrückbau
- Mastneubau
- Mastneubau standortgleich

- Leitungsachse Bestand
- Leitungsachse Rückbau
- Neubau in neuer Leitungsachse
- Neubau in bestehender Leitungsachse

Kataster:

- Regierungsbezirksgrenze
- Kreisgrenze
- Gemeindegrenze
- Gemarkungsgrenze
- Flurstücksgrenze
- (1234) Grundstücksnummer der betroffenen Grundstücke
- 1234 Eigentümerschlüsselnummer
- 1234/1 Flurstücksnummer

- Bauzeitliche Flächeninanspruchnahme
- Dauerhafte Flächeninanspruchnahme Schutzstreifen

Mast-Nr.	Rechtswert = Y	Hochwert = X
059A	3445430.05	5416109.74
060A	3445403.28	5415740.71
061A	3445379.26	5415409.58
062A	3445358.38	5415121.67

Gauß-Krüger-Koordinaten (EPSG-31467)

Index	Datum	Name	Änderung
A	18.09.20	Emmenlauer / EQOS	Mastverschiebung: 061A
B			
C			
D			
E			

	Datum	Name
erstellt:	12.02.2019	Wunder / EQOS Energie
geprüft:	13.02.2019	Kremer / EQOS Energie

Trassierungsfirma:

EQOS Energie
Deutschland GmbH
Wolfentalstrasse 29
D-88400 Biberach

TransnetBW GmbH

TRANSNET BW

Projektierung

380-kV-Netzverstärkung

Daxlanden - Eichstetten (Teilabschnitt A, Karlsruhe)

1. Planänderung

Grunderwerbsplan

Maßstab 1 : 2 000

von Mast 059A
bis Mast 062A

Gemarkung/Flur	Gemeinde	Kreis
Ötigheim	Ötigheim	Rastatt

Planfeststellungsunterlage Anlage: 6. 3

Planfeststellungsbehörde:

Stand: 08.03.2021

Blatt 13 von 33
Anlage 7110