

Schutzgut Oberflächenwasser
Baubedingte Beeinträchtigungen
 OW1 Gefahr der Beeinträchtigung der Gewässerfauna durch bauzeitliche Trockenlegung und durch Gewässertrübung


Schutzgut Boden
Baubedingte Beeinträchtigungen
 KB1 Verdichtung und Verschlammung durch temporäre Flächeninanspruchnahme
Anlagebedingte Beeinträchtigungen
 KB2 Inanspruchnahme nicht versiegelten Bodens

Bestand Bodentypen im Wirkraum des Vorhabens

- Bodentypen temporäres Baufeld
- Temporäres Baufeld
 - Pelosol, Braunerde-Pelosol und Braunerde, z.T.pseudovergleyt (12)
 - Braunerde und Pelosol, meist pseudovergleyt (18)
 - Schichtphyrosol-, Phyrosol- und Schichttechnosol-Pararendzina (60)
 - Schichttechnosol-Lockersyrosem, Mehrschichtphyrosol-Pararendzina sowie Schichttechno-Reduktosol (95)
- Bodentypen im Bereich der Bauwerke
- Pelosol, Braunerde-Pelosol und Braunerde, z.T.pseudovergleyt (12)
 - Braunerde und Pelosol, meist pseudovergleyt (18)
 - Schichtphyrosol-, Phyrosol- und Schichttechnosol-Pararendzina (60)
 - Pseudogley-Braunerde und pseudovergleyte Pelosol-Braunerde (70)
 - Schichttechnosol-Lockersyrosem, Mehrschichtphyrosol-Pararendzina sowie Schichttechno-Reduktosol (95)

Bestand Biotoptypen im Untersuchungsgebiet

- Brennnessel-Bestand
- Feldgehölz
- Feldhecke
- Fettwiese mittlerer Standorte
- Garten
- Gewässerbegleitender Auwaldstreifen §
- Grasreiche ausdauernde Ruderalvegetation
- Heckenzaun
- Nasswiese
- Naturnaher Bachabschnitt
- Sonstige Hochstaudenflur
- Sonstiger Dominanzbestand
- Streuobstbestand
- Tümpel

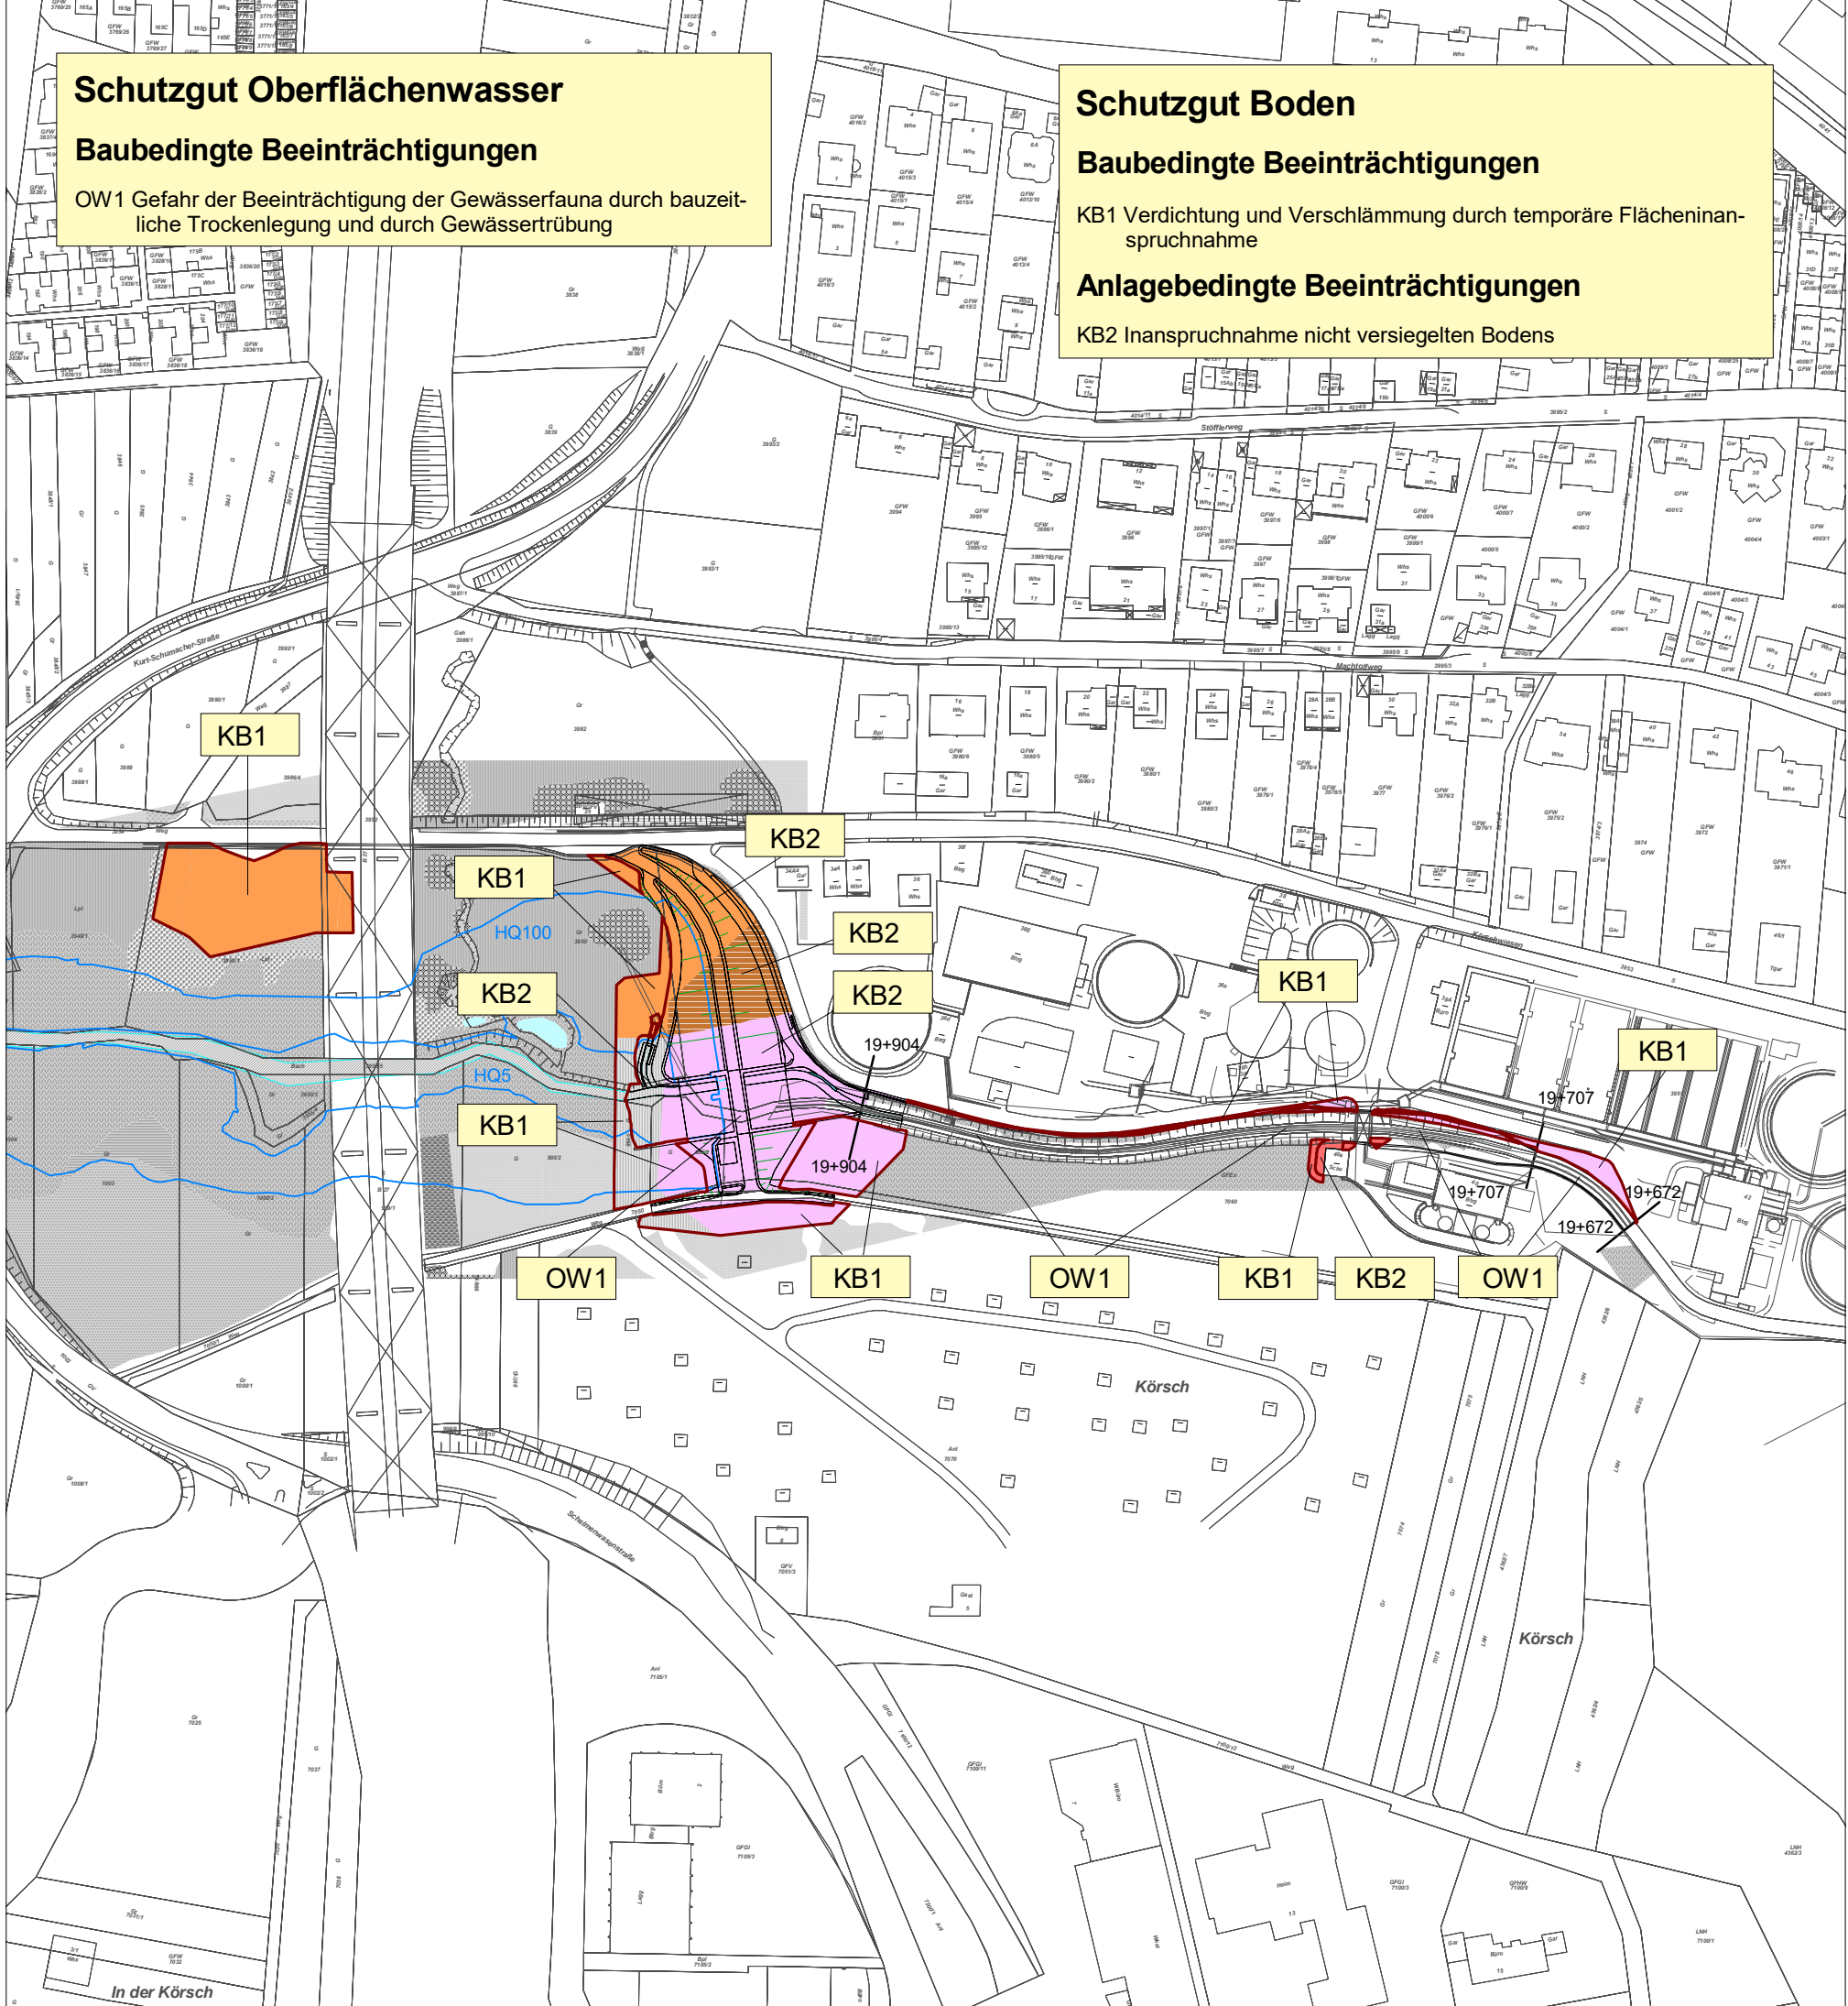

e			
d			
c			
b	We	27.03.2026	Keine Änderung
a	We	13.12.2019	Keine Änderung
	Name	Datum	

Auftraggeber



Zweckverband Hochwasserschutz Körorsch
 Denkendorf • Filderstadt • Leinfelden-Echterdingen • Ostfildern • Stuttgart

Auftragnehmer



GefaÖ
 Gesellschaft für angewandte Ökologie
 und Umweltplanung mbH
 In den Weinäckern 4, 69168 Wiesloch
 www.gefaoe.de | info@gefaoe.de

Fachbereich
 Planung und Umwelt
 Felix-Dahn-Straße 6 • 70597 Stuttgart
 Tel. 0711/ 97668-0 • stuttgart@gefaoe.de

	Datum	Name
Gezeichnet	2016	We
Bearbeitet	Okt. 2015	Wetzel
Geprüft	15.08.2016	Rausch
Maßstab	1 : 2.000	Nr. 1.2

Landschaftspflegerischer Begleitplan zur Hochwasserschutzmaßnahme "Kläranlage Möhringen"

Bestands- und Konfliktplan Boden und Wasser