


Barrierefreier Umbau und Verlängerung der Turmbergbahn

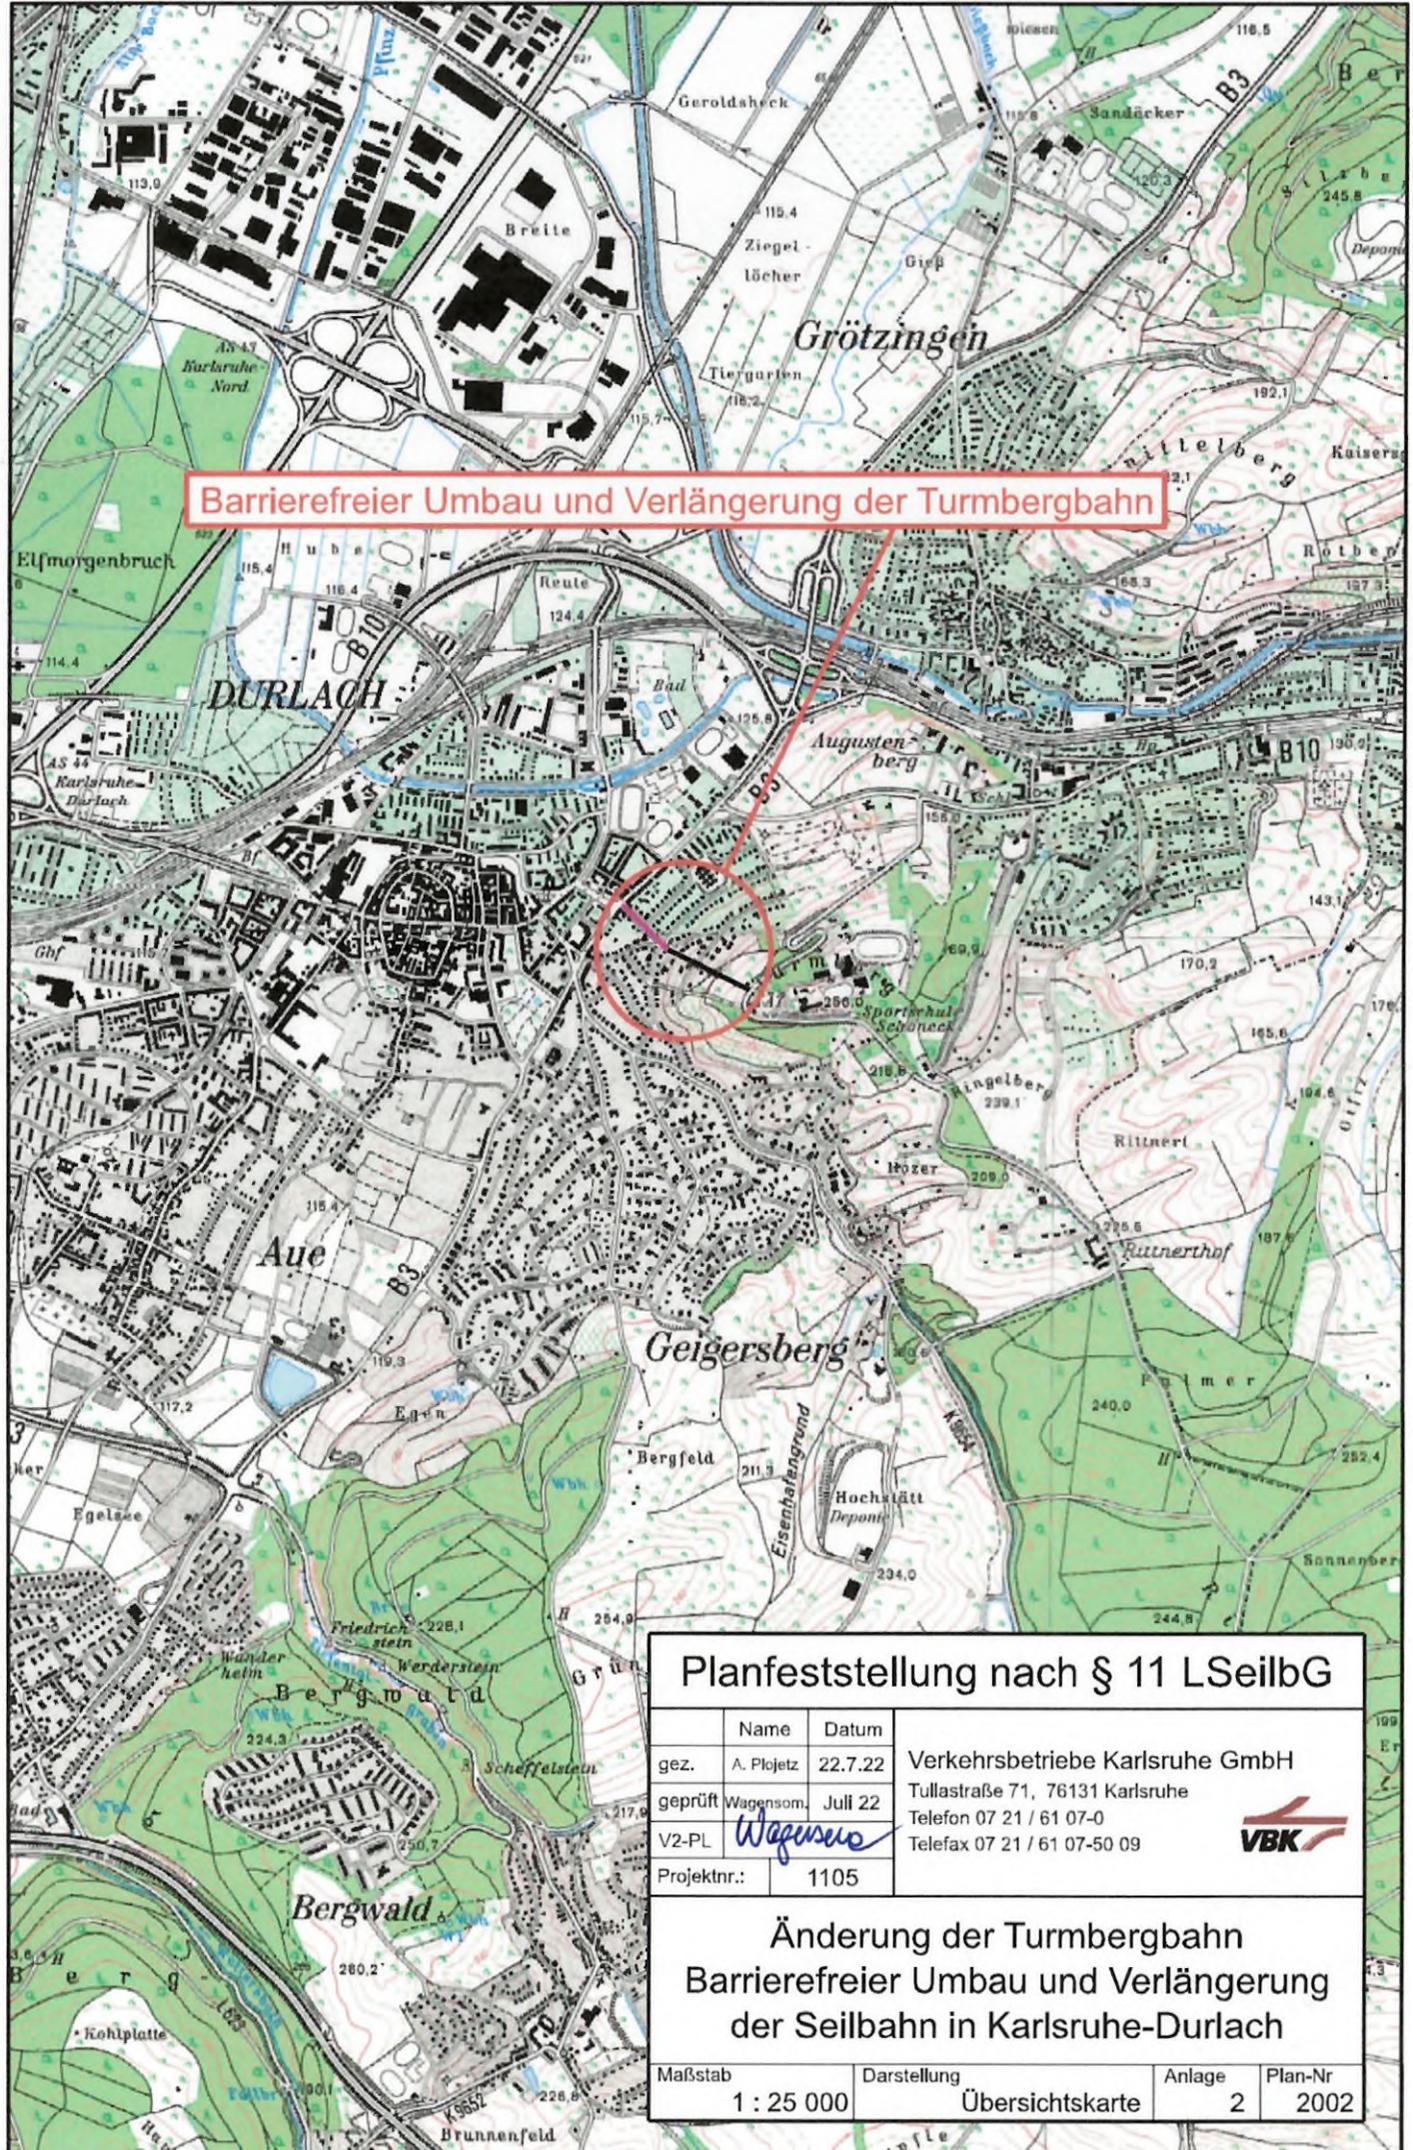

Planfeststellung nach § 11 LSeilbG

Name	Datum	Verkehrsbetriebe Karlsruhe GmbH Tullastraße 71, 76131 Karlsruhe Telefon 07 21 / 61 07-0 Telefax 07 21 / 61 07-50 09	
gez. A. Plojetz	22.7.22		
geprüft Wagensom	Juli 22		
V2-PL <i>Wagensom</i>			
Projektnr.:	1105		

**Änderung der Turmbergbahn
Barrierefreier Umbau und Verlängerung
der Seilbahn in Karlsruhe-Durlach**

Maßstab	Darstellung	Anlage	Plan-Nr
1 : 25 000	Übersichtskarte	2	2002

Plottreiber AVG_V8i_.pdf-600 plitcrg
 Plotdatum 13.12.2022 C:\EDM_Lokal\Export\000014364-.dgn