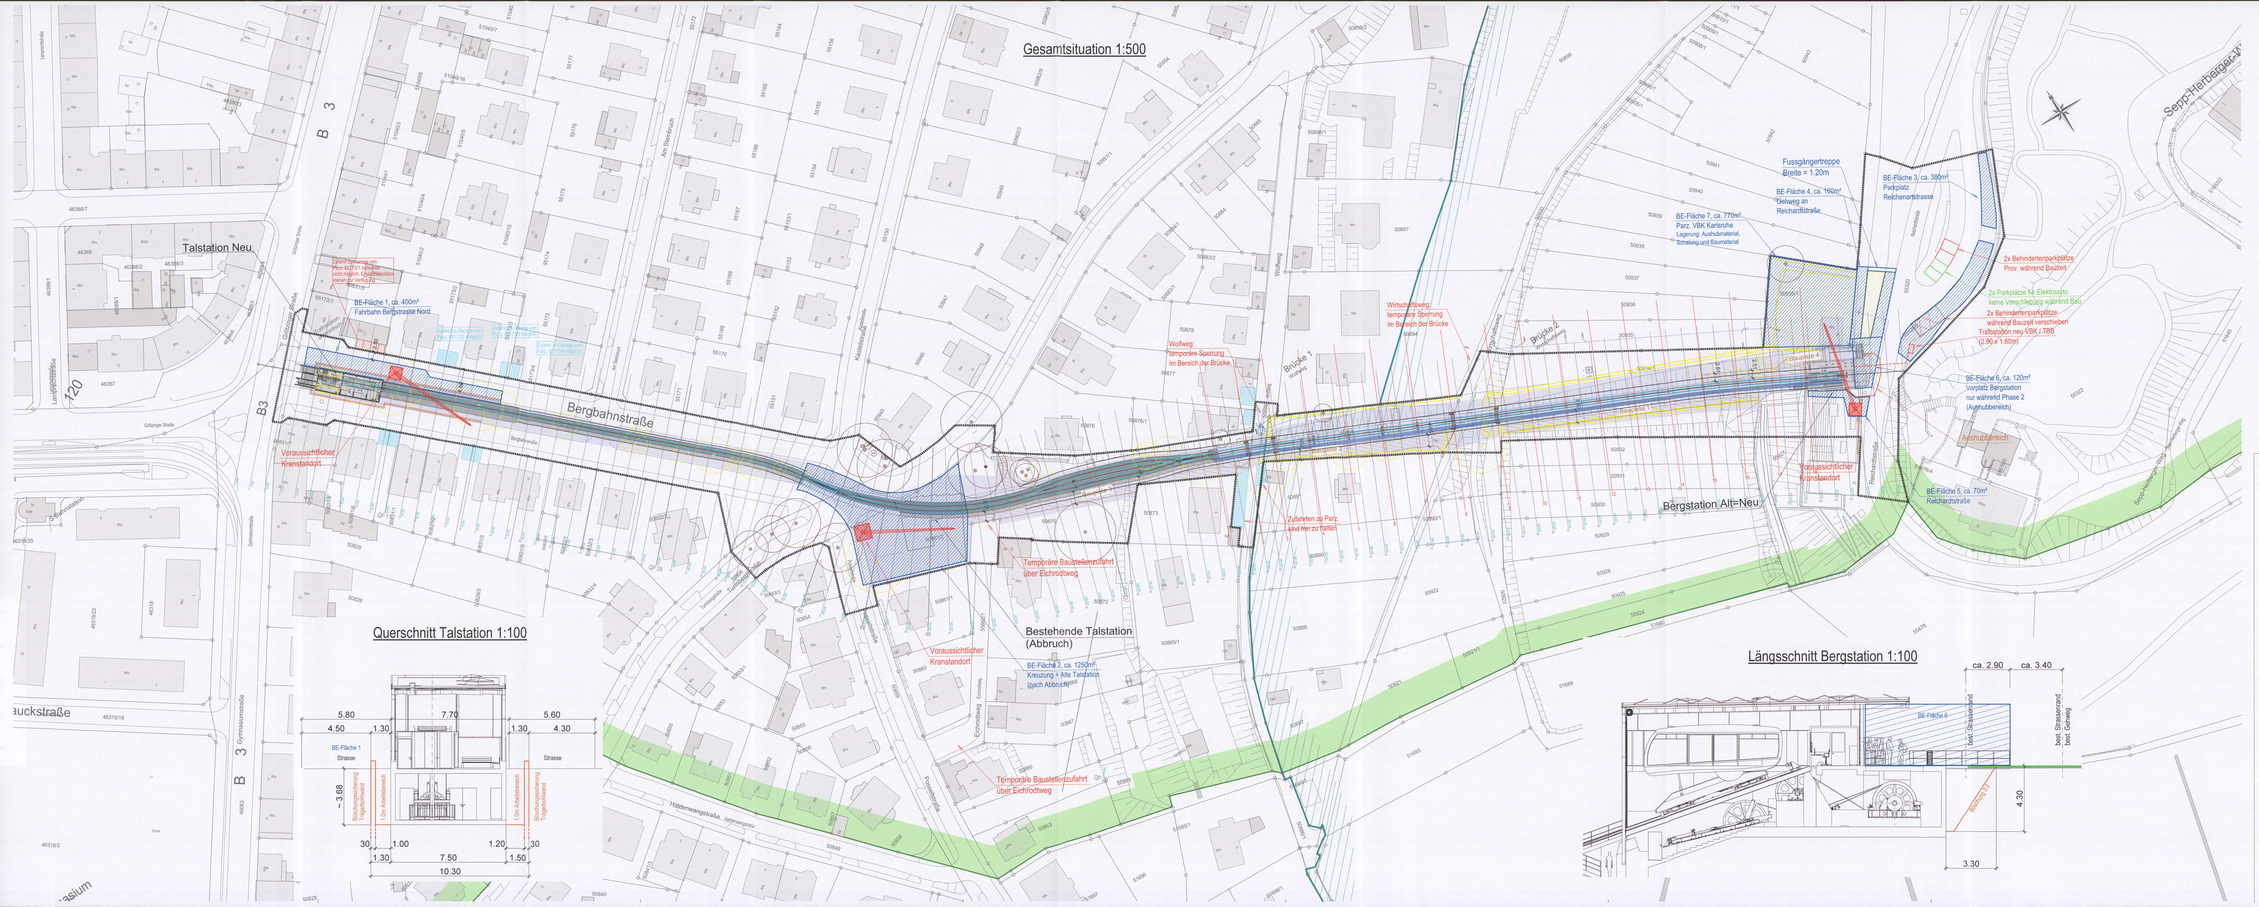

Index	Name	Datum	Änderung

Planfeststellung nach § 11 LSeilbG

	Name	Datum
bearbeitet	Garaventa AG	
gepr.	D.Dorici	20.07.2022
genehmigt	B.Badertscher	20.07.2022

Garaventa AG
Seilbahnstrasse 1, CH-6343 Rotkreuz, Schweiz
+41 41 855 11 11
+41 41 790 90 90
contact@garaventa.com

Ingenieurbüro Schönholzer AG
Hilfikerstrasse 1 Telefon 041 349 77 77

Zeichnungsnummer ECH1: 3981-P01V

	Name	Datum
gez.		
gepr.		
VO PL	Ruppenthal	11.22
VO PL		
VT		
BL	Ruppenthal	11.22

Verkehrsbetriebe Karlsruhe GmbH
Tullastraße 71, 76131 Karlsruhe
Telefon 0721 / 790-0
Telefax 07 21 / 61 07 65 09

Bereich: Turmbergbahn, Karlsruhe-Durlach

Strecknummer VBK: TBB

Maßnahme: Änderung der Turmbergbahn Barrierefreier Umbau und Verlängerung der Seilbahn in Karlsruhe-Durlach

VO PL-Projekt-Nr.: 1105

Plan-Nr.: 4103

Darstellung: Baustelleneinrichtungsplan

Maßstab: 1 : 500

Anlage: 4