


Koordinatensystem: Gauß-Krüger
 Meereshöhenangaben: m ü. NHN

Legende	
	Projekt - Allgemein
	Projekt - Beton
	Projekt - Stahl
	Projekt - Aushub
	Abbruch
	Bestand
	Gelände

Querprofil 57, 1:50
 Km 280.00, Blickrichtung Berg

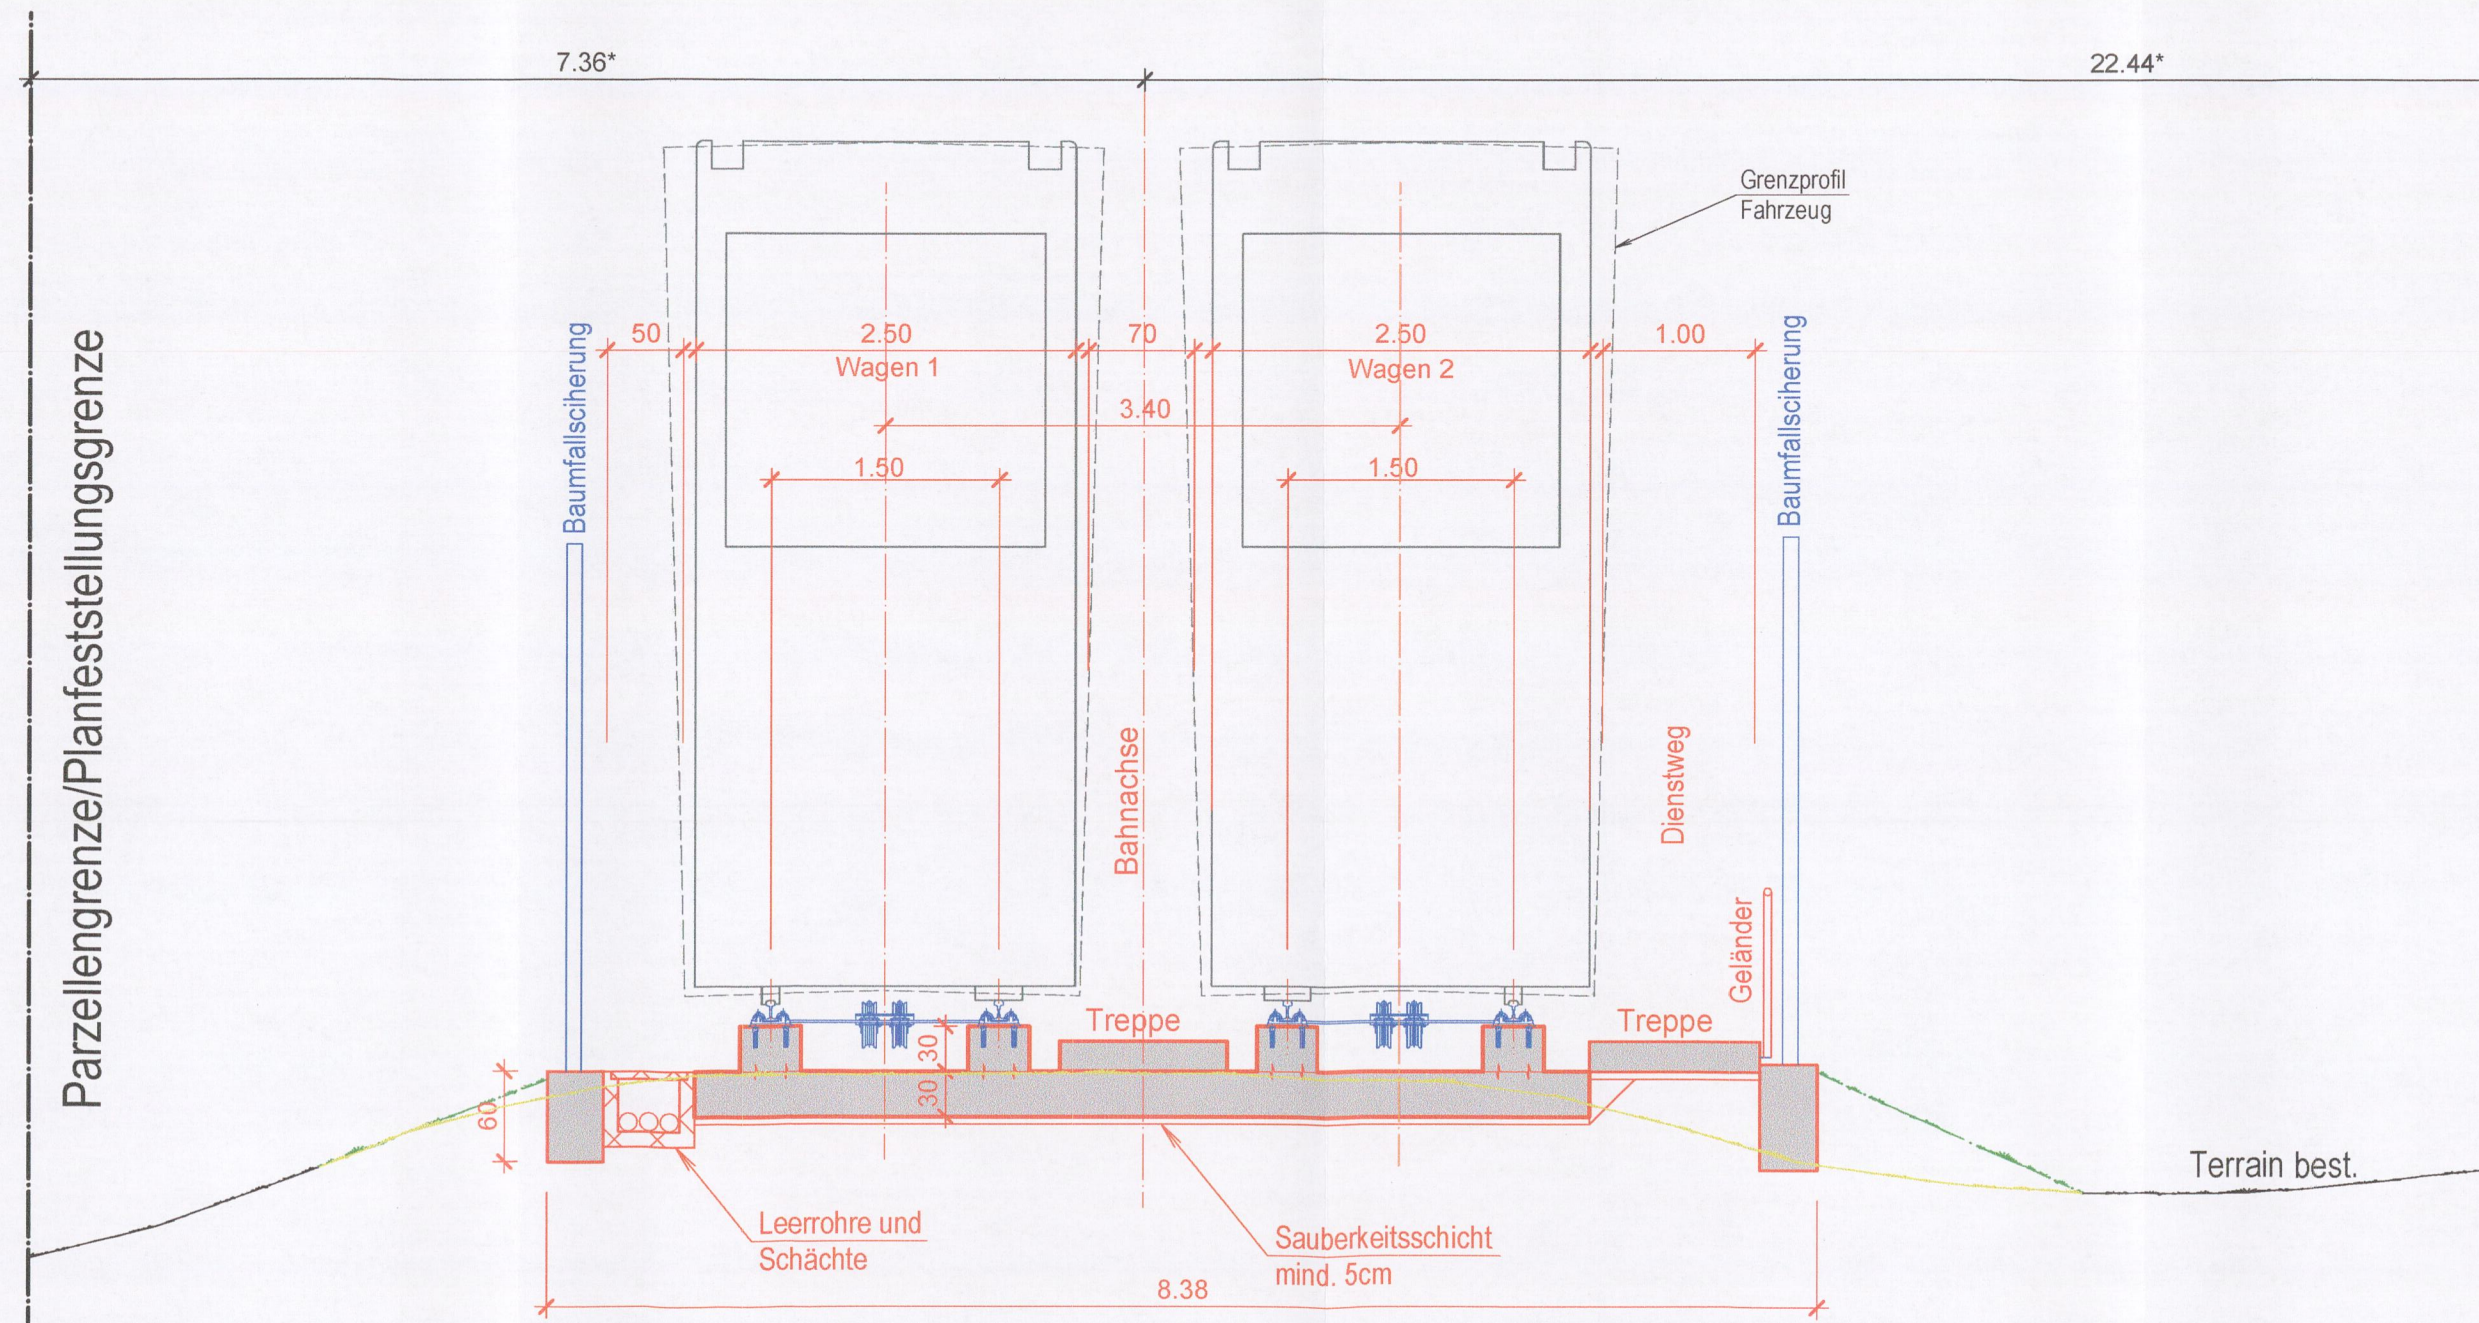

* Distanz bis Parzellengrenze/Planfeststellungsgrenze

Index	Name	Datum	Änderung

Planfeststellung nach § 11 LSeilbG			
bearbeitet	Name	Datum	Garaventa AG Birkenstrasse 47, CH-6343 Rotkreuz, Schweiz +41 41 859 11 11 +41 41 790 80 90 contact@garaventa.com
gez.	D.Dimic	20.07.2022	
geprüft	B.Badertscher	20.07.2022	
			Ingenieurbüro Schönholzer AG Seilbahnbau Tiefbau Hochbau
			Zeichnungsnummer SCHH 3881-P14D
gez.	Name	Datum	Verkehrsbetriebe Karlsruhe GmbH Tullastraße 71, 76131 Karlsruhe Telefon 07 21 / 61 07-0 Telefax 07 21 / 61 07-50 09
geprüft			
V2-PL	<i>Wagner</i>	<i>12.22</i>	
V2-PA			
V1			
BL	<i>Steger</i>	<i>12.22</i>	
Strecke:			Streckennummer VBK:
Turmbergbahn, Karlsruhe-Durlach			TBB
Maßnahme:			V2-PL-Projekt-Nr.:
Änderung der Turmbergbahn Barrierefreier Umbau und Verlängerung der Seilbahn in Karlsruhe-Durlach			1105
			Plan-Nr.:
			4205
Darstellung:			Maßstab:
Querschnitt Ausweiche			1 : 20
			Anlage:
			4