




Schnitt A-A

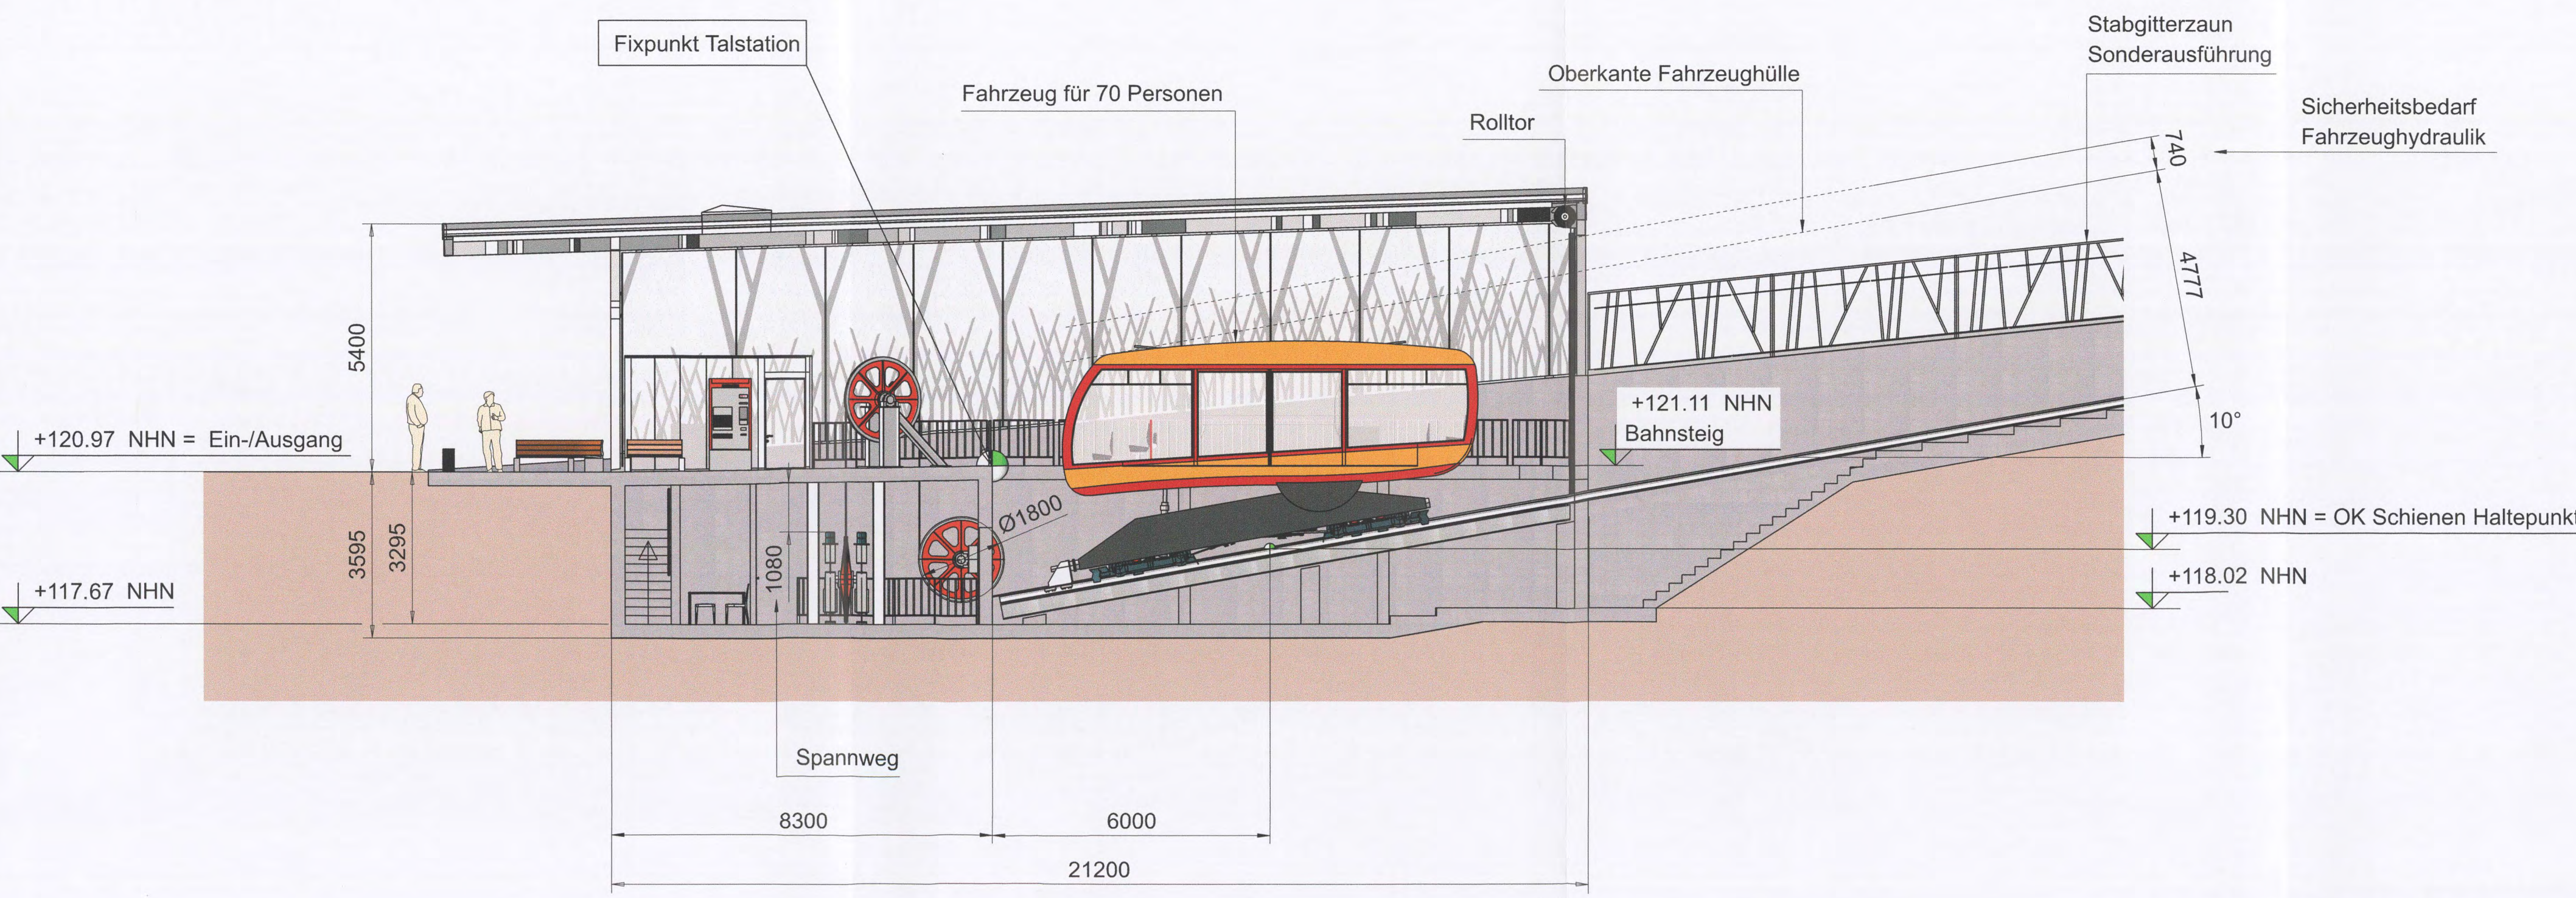

Schnitt B-B

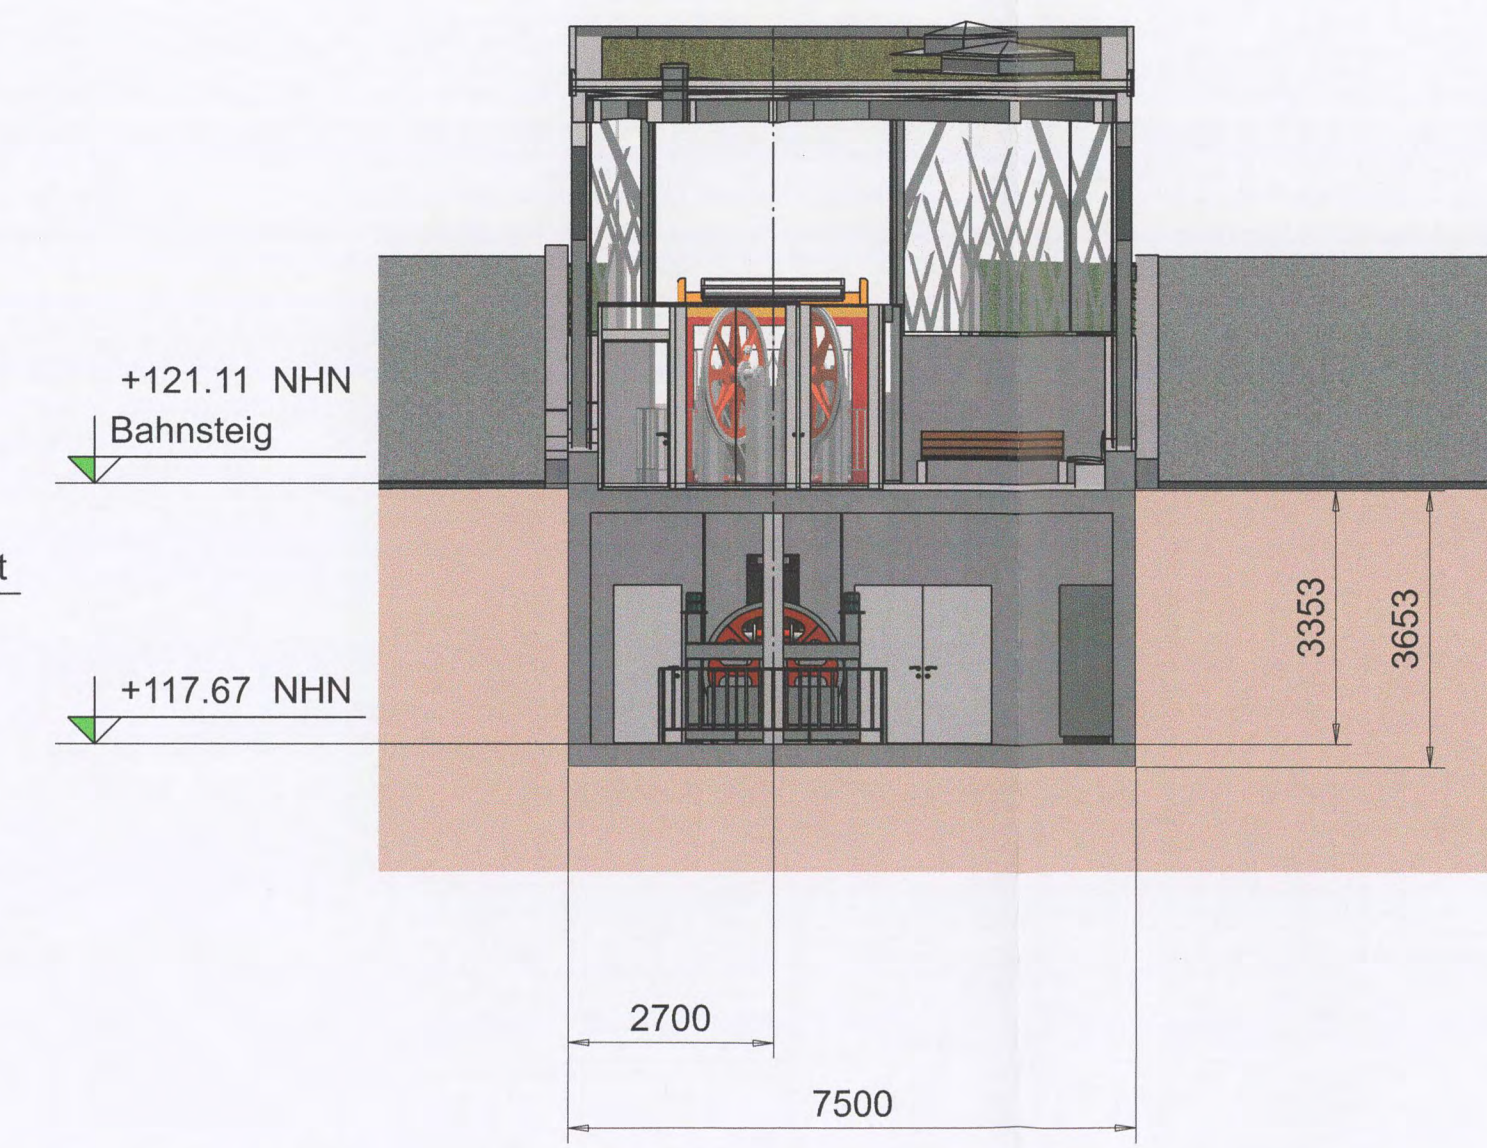

Schnitt C-C

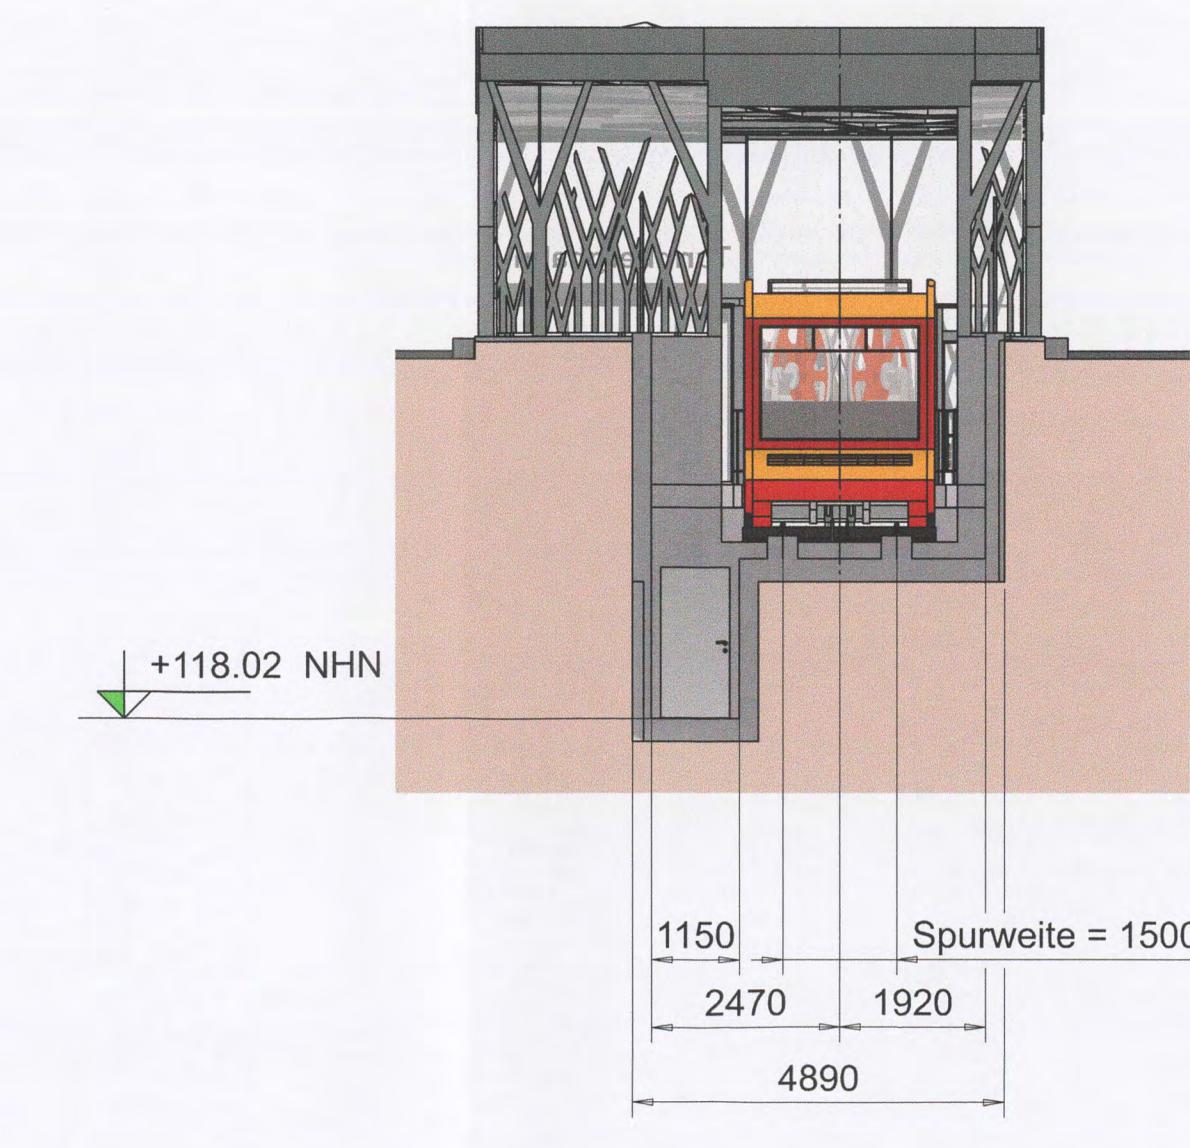

Zugangstüre




Bahnsteig




Bahnsteig



Situation Bahnsteig

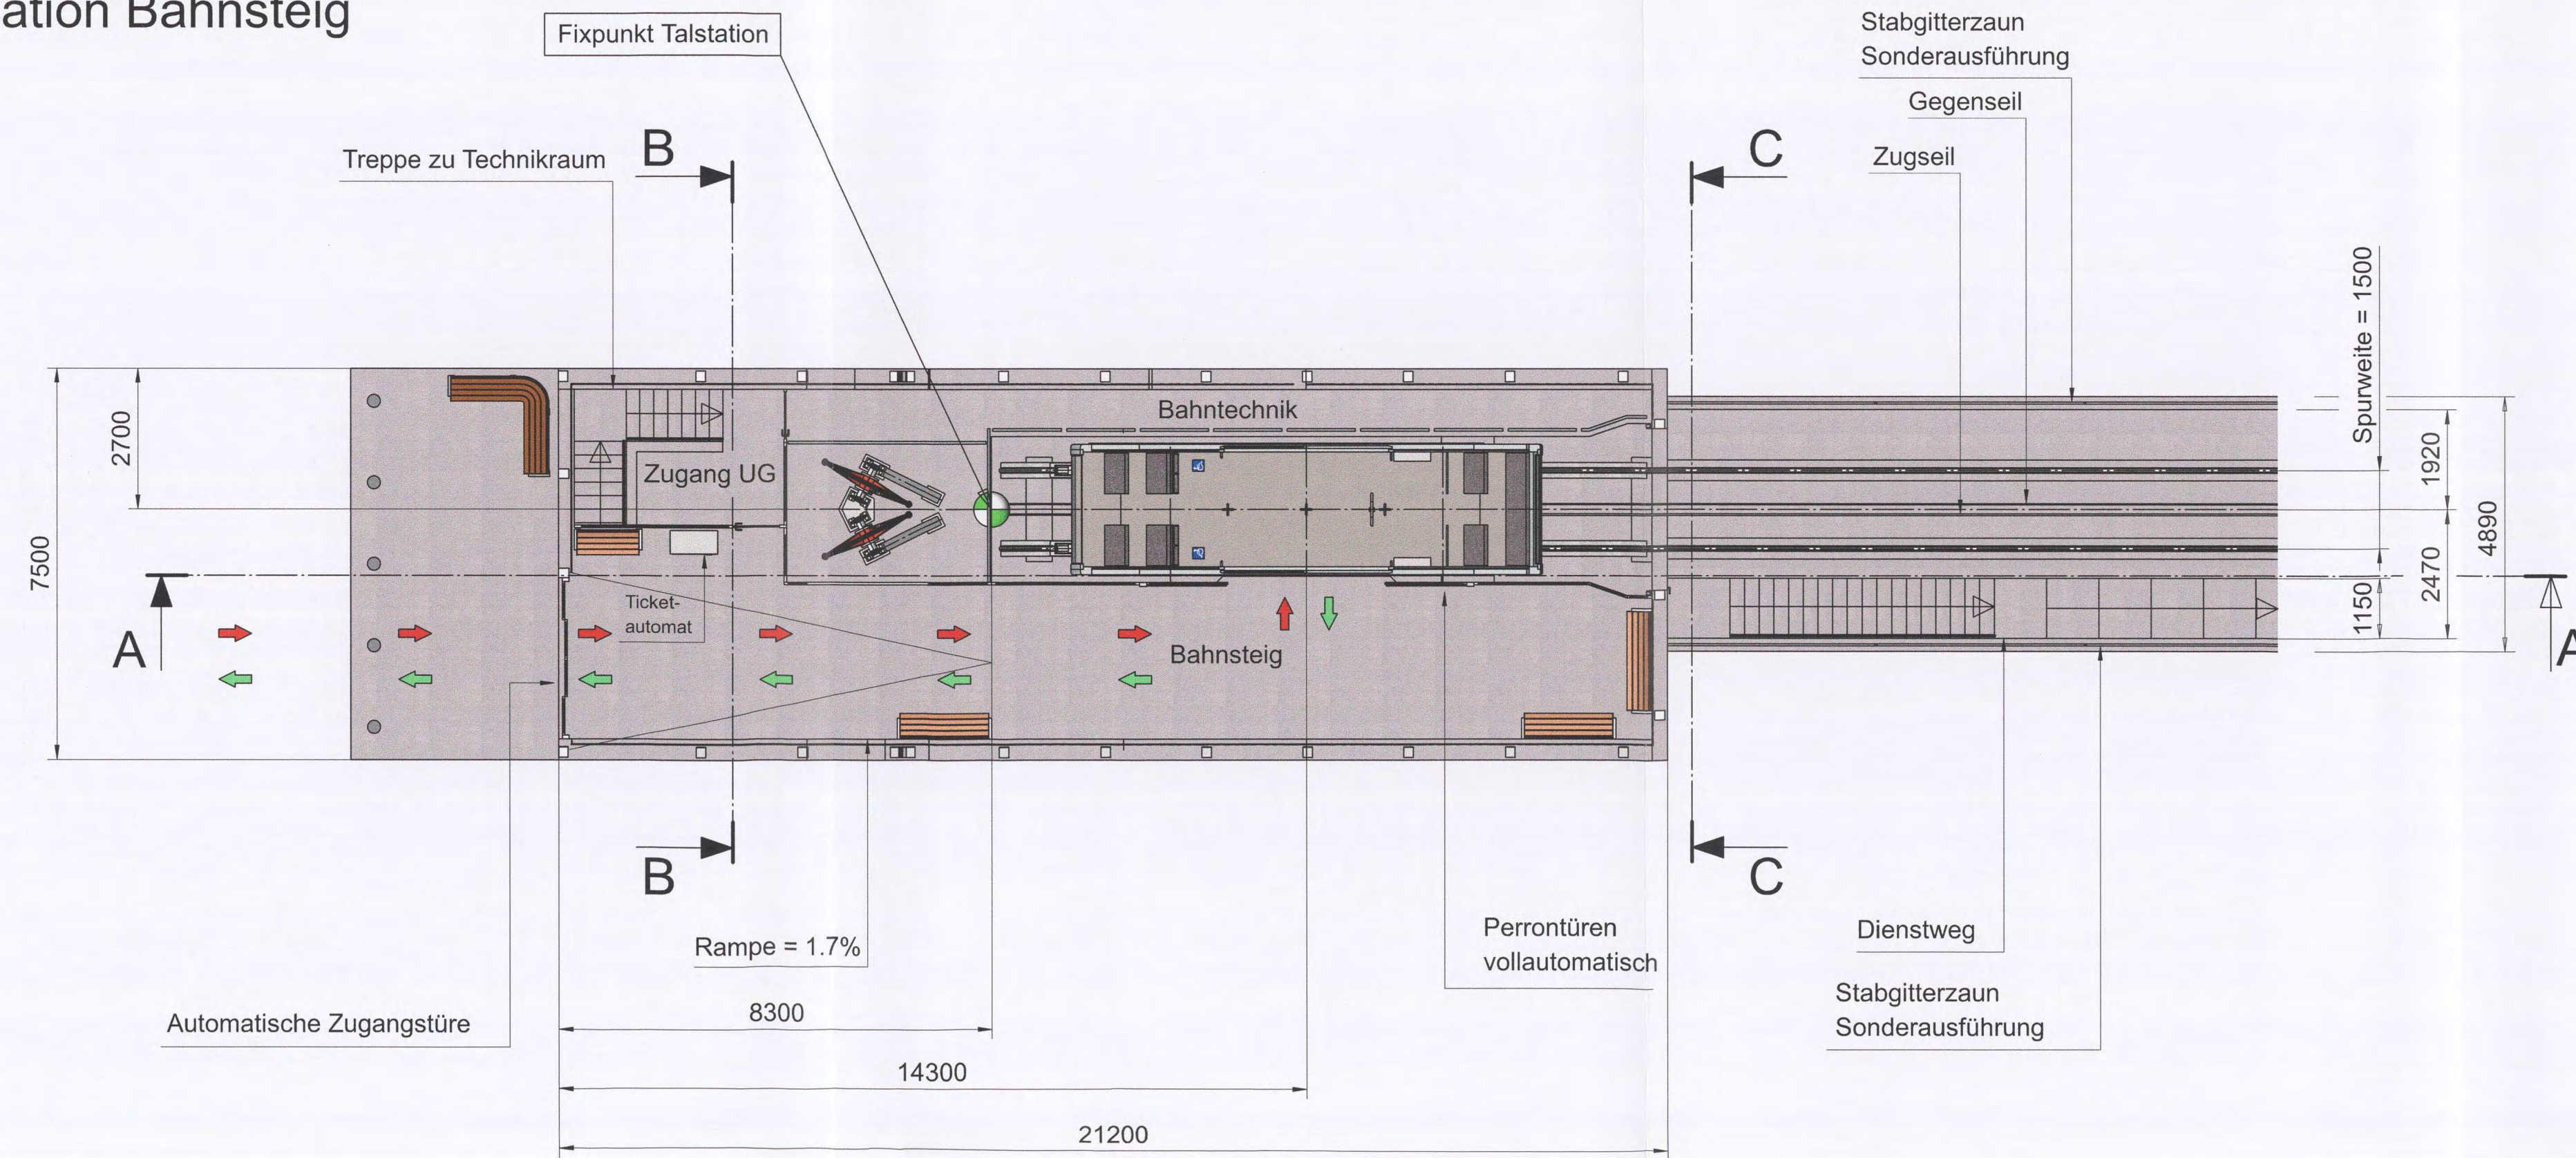

Untergeschoss mit Spannvorrichtung

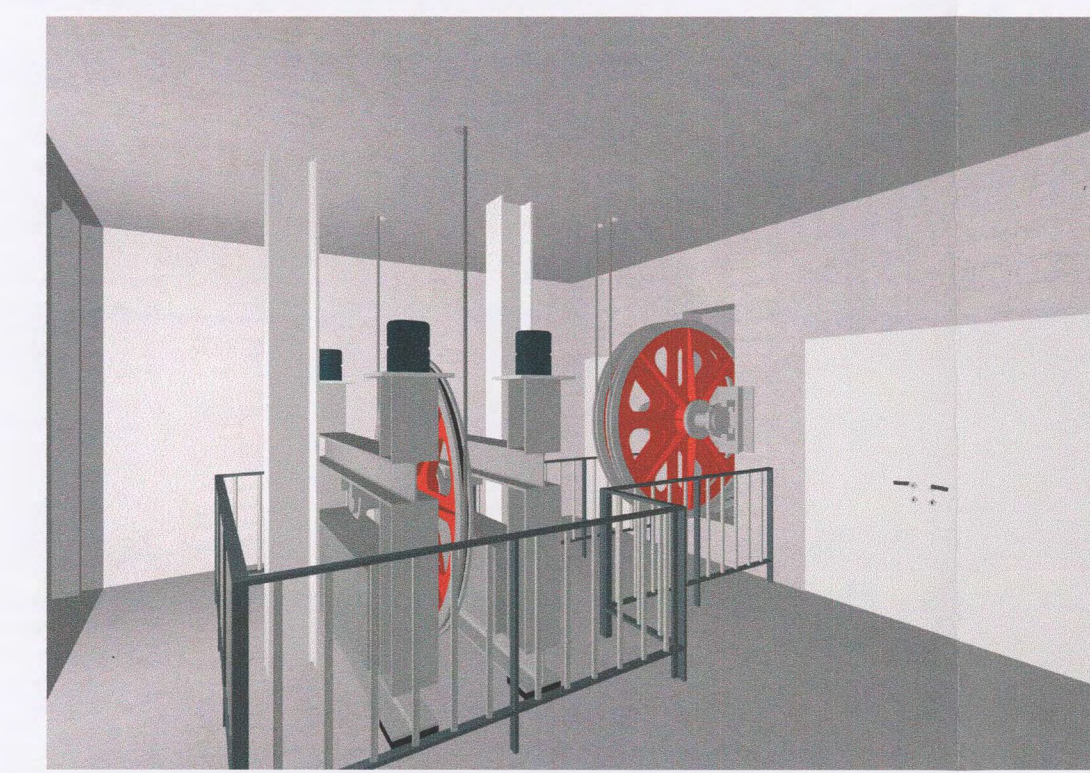

Untergeschoss




Ansicht Nordseite



Ansicht Südseite



Situation Untergeschoss

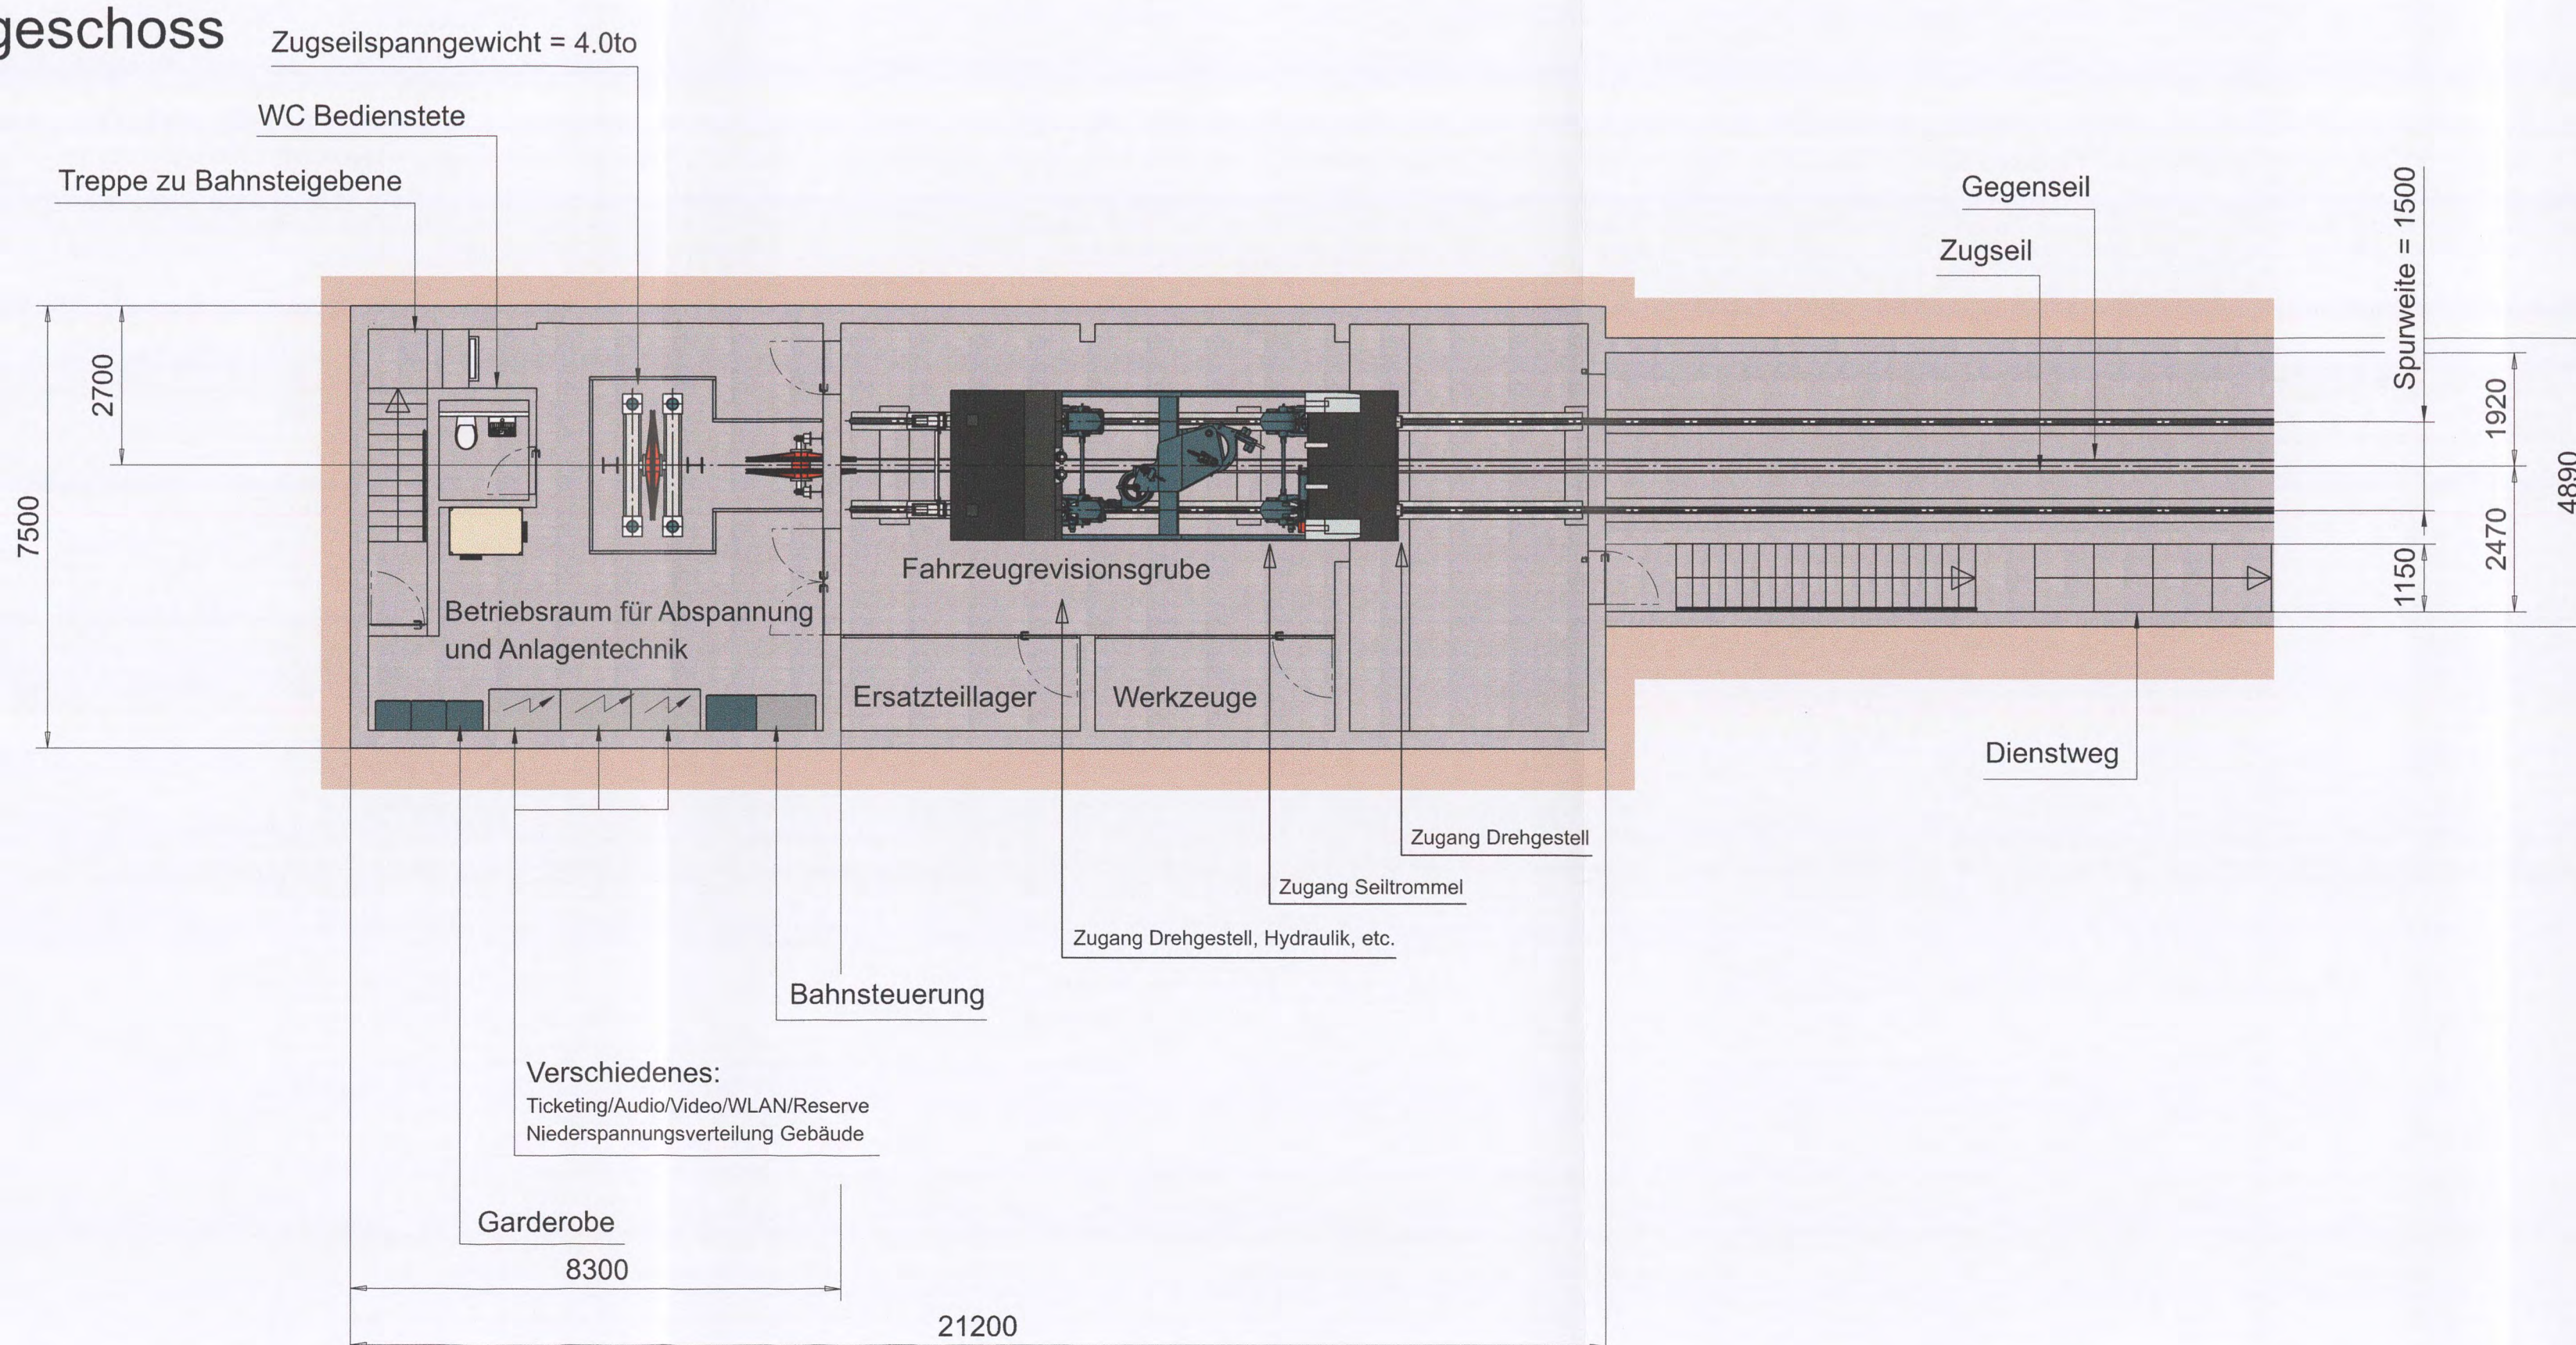

Index	Name	Datum	Änderung
Planfeststellung nach § 11 LSeilbG			
Name	Garaventa AG		
Ansprechpartner	Ulrich Leu		
Datum	25.07.2022		
Projekt	Andreas Kraushaar		
Datum	25.07.2022		
Auftragsnummer GAG		Zeichnungsnummer GAG	
AAAN004500		8000041W000007	
Name	Verkehrsbetriebe Karlsruhe GmbH		
Datum	12.12.22		
gepr.	[Signature]		
gepr.	[Signature]		
gepr.	[Signature]		
gepr.	[Signature]		
Strecke:		Turmbergbahn, Karlsruhe-Durlach	
Maßstab:		1:100	
Darstellung:		Talstation Seilbahntechnik	
Speichername:		TBB	
V2-PL-Projekt-Nr.:		1105	
Plan-Nr.:		4301	
Anlage:		4	