



Untergeschoss

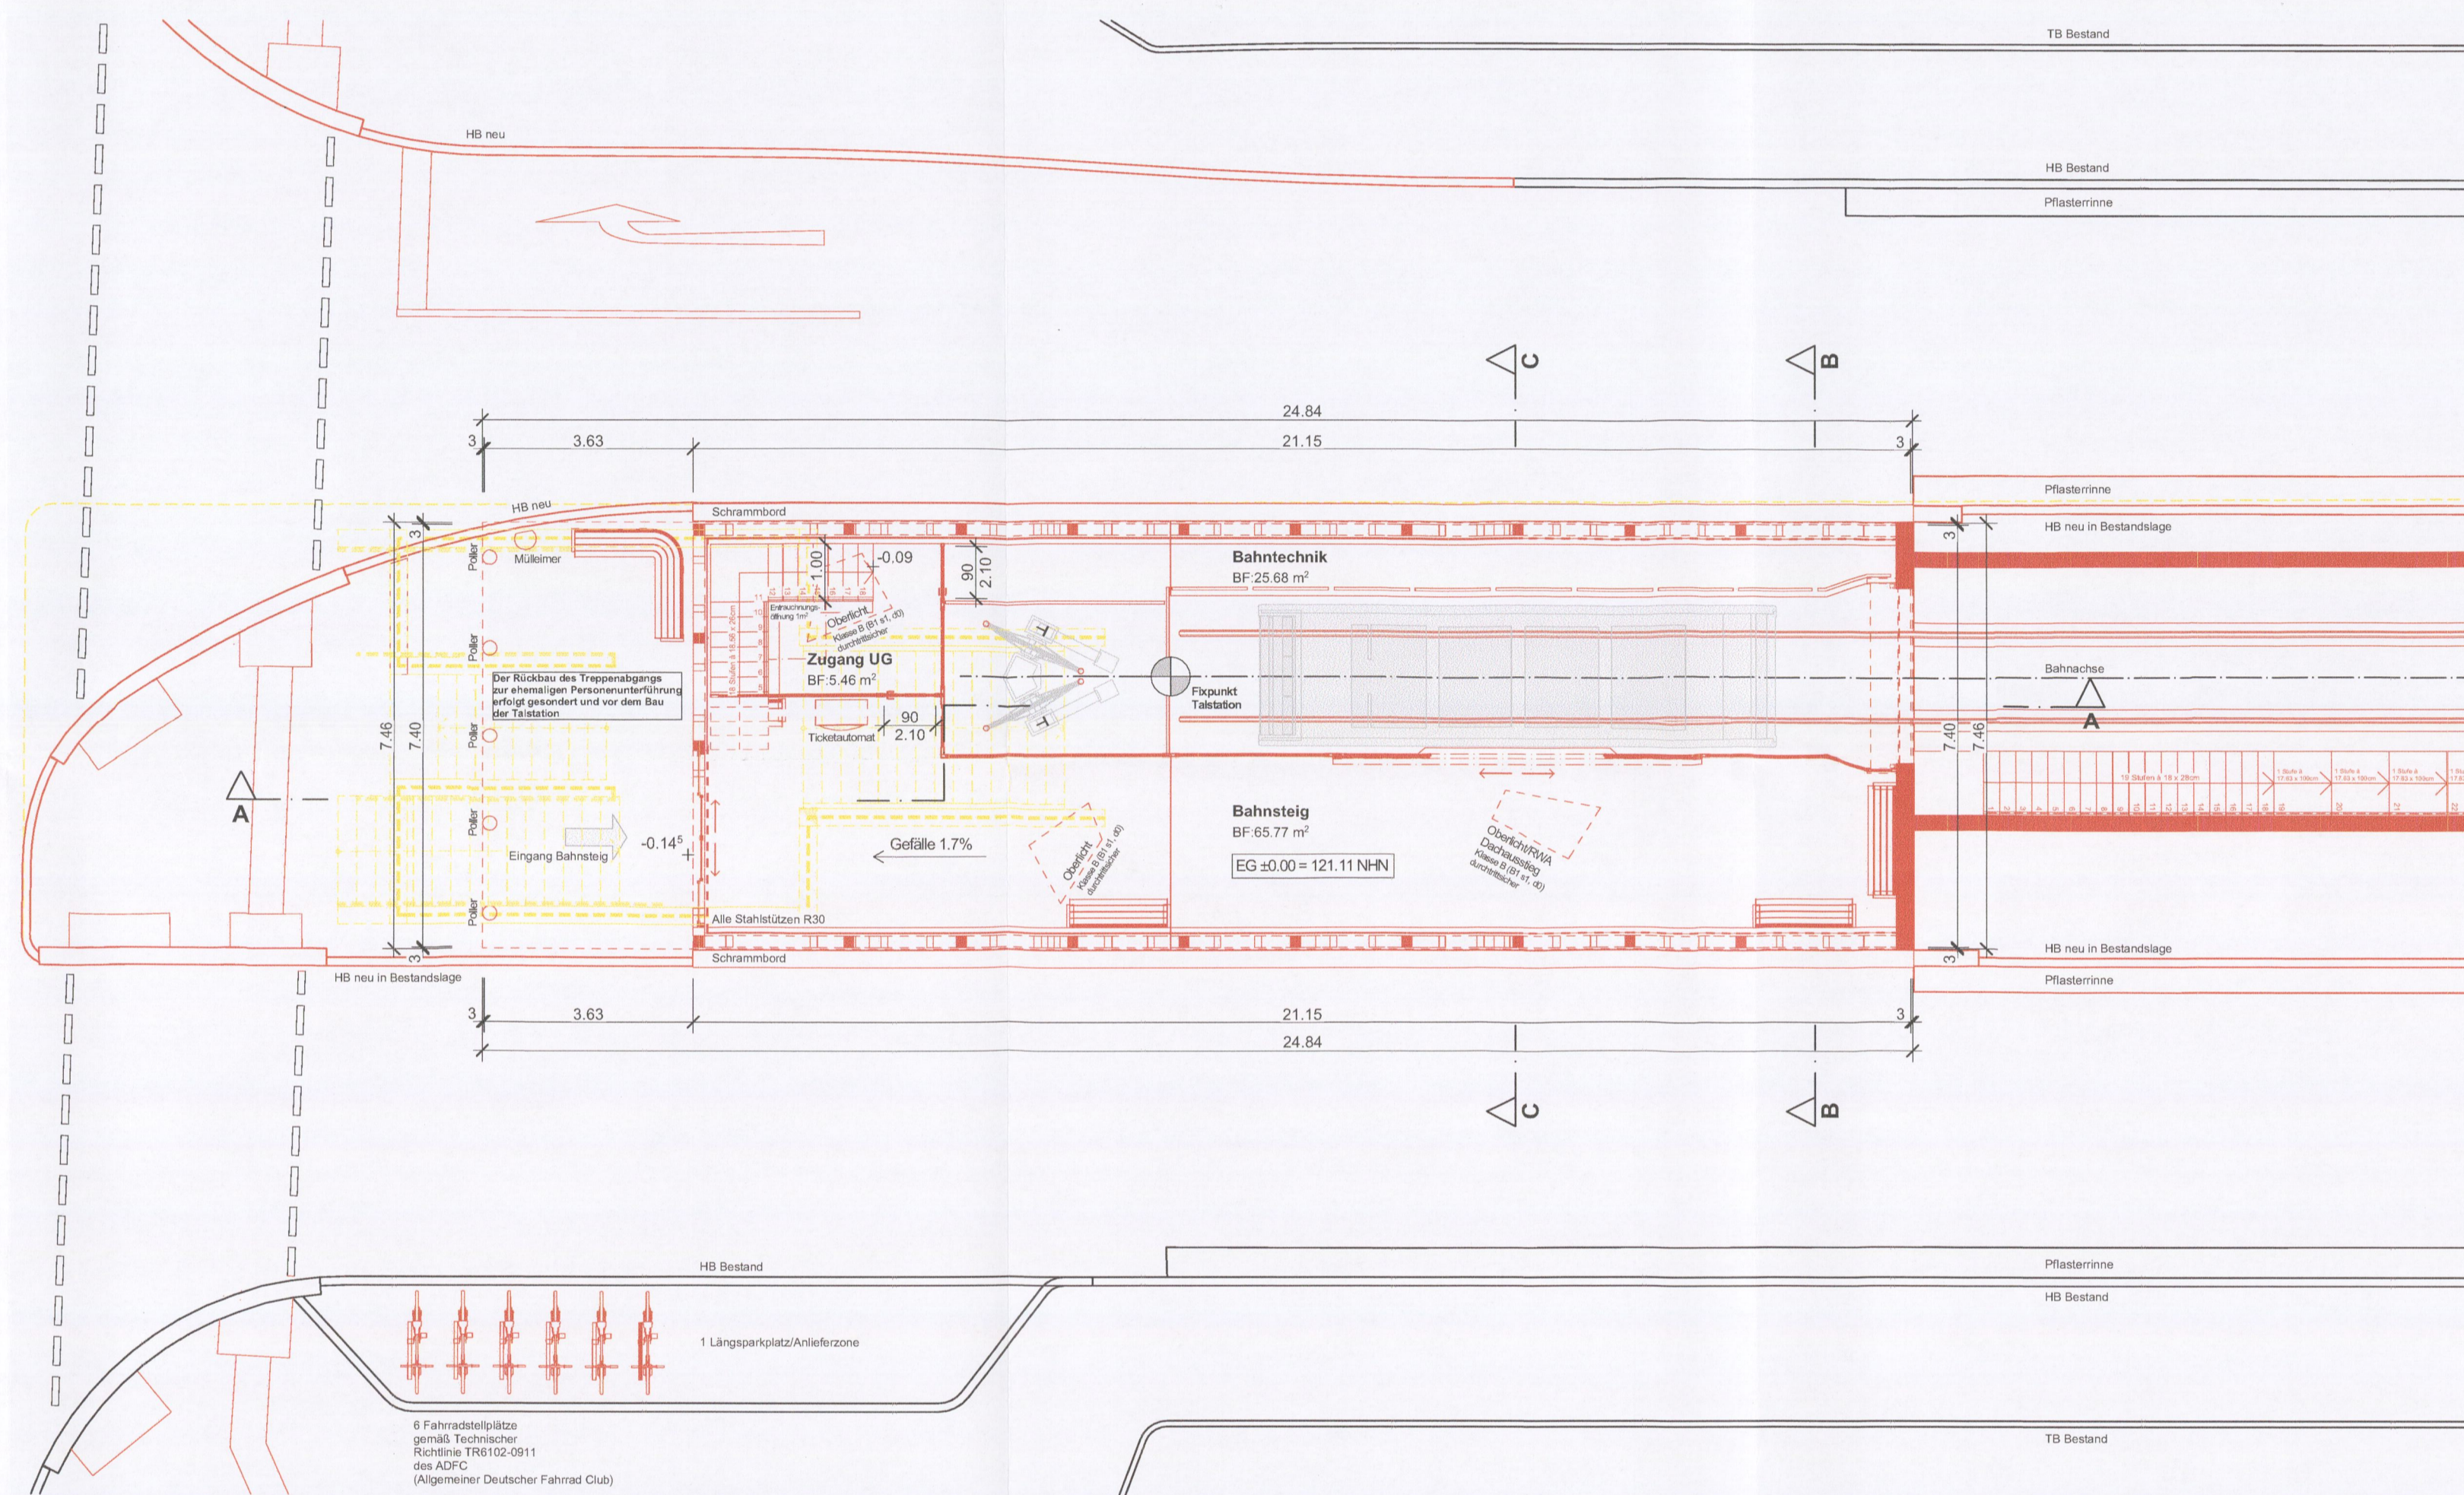

Erdgeschoss

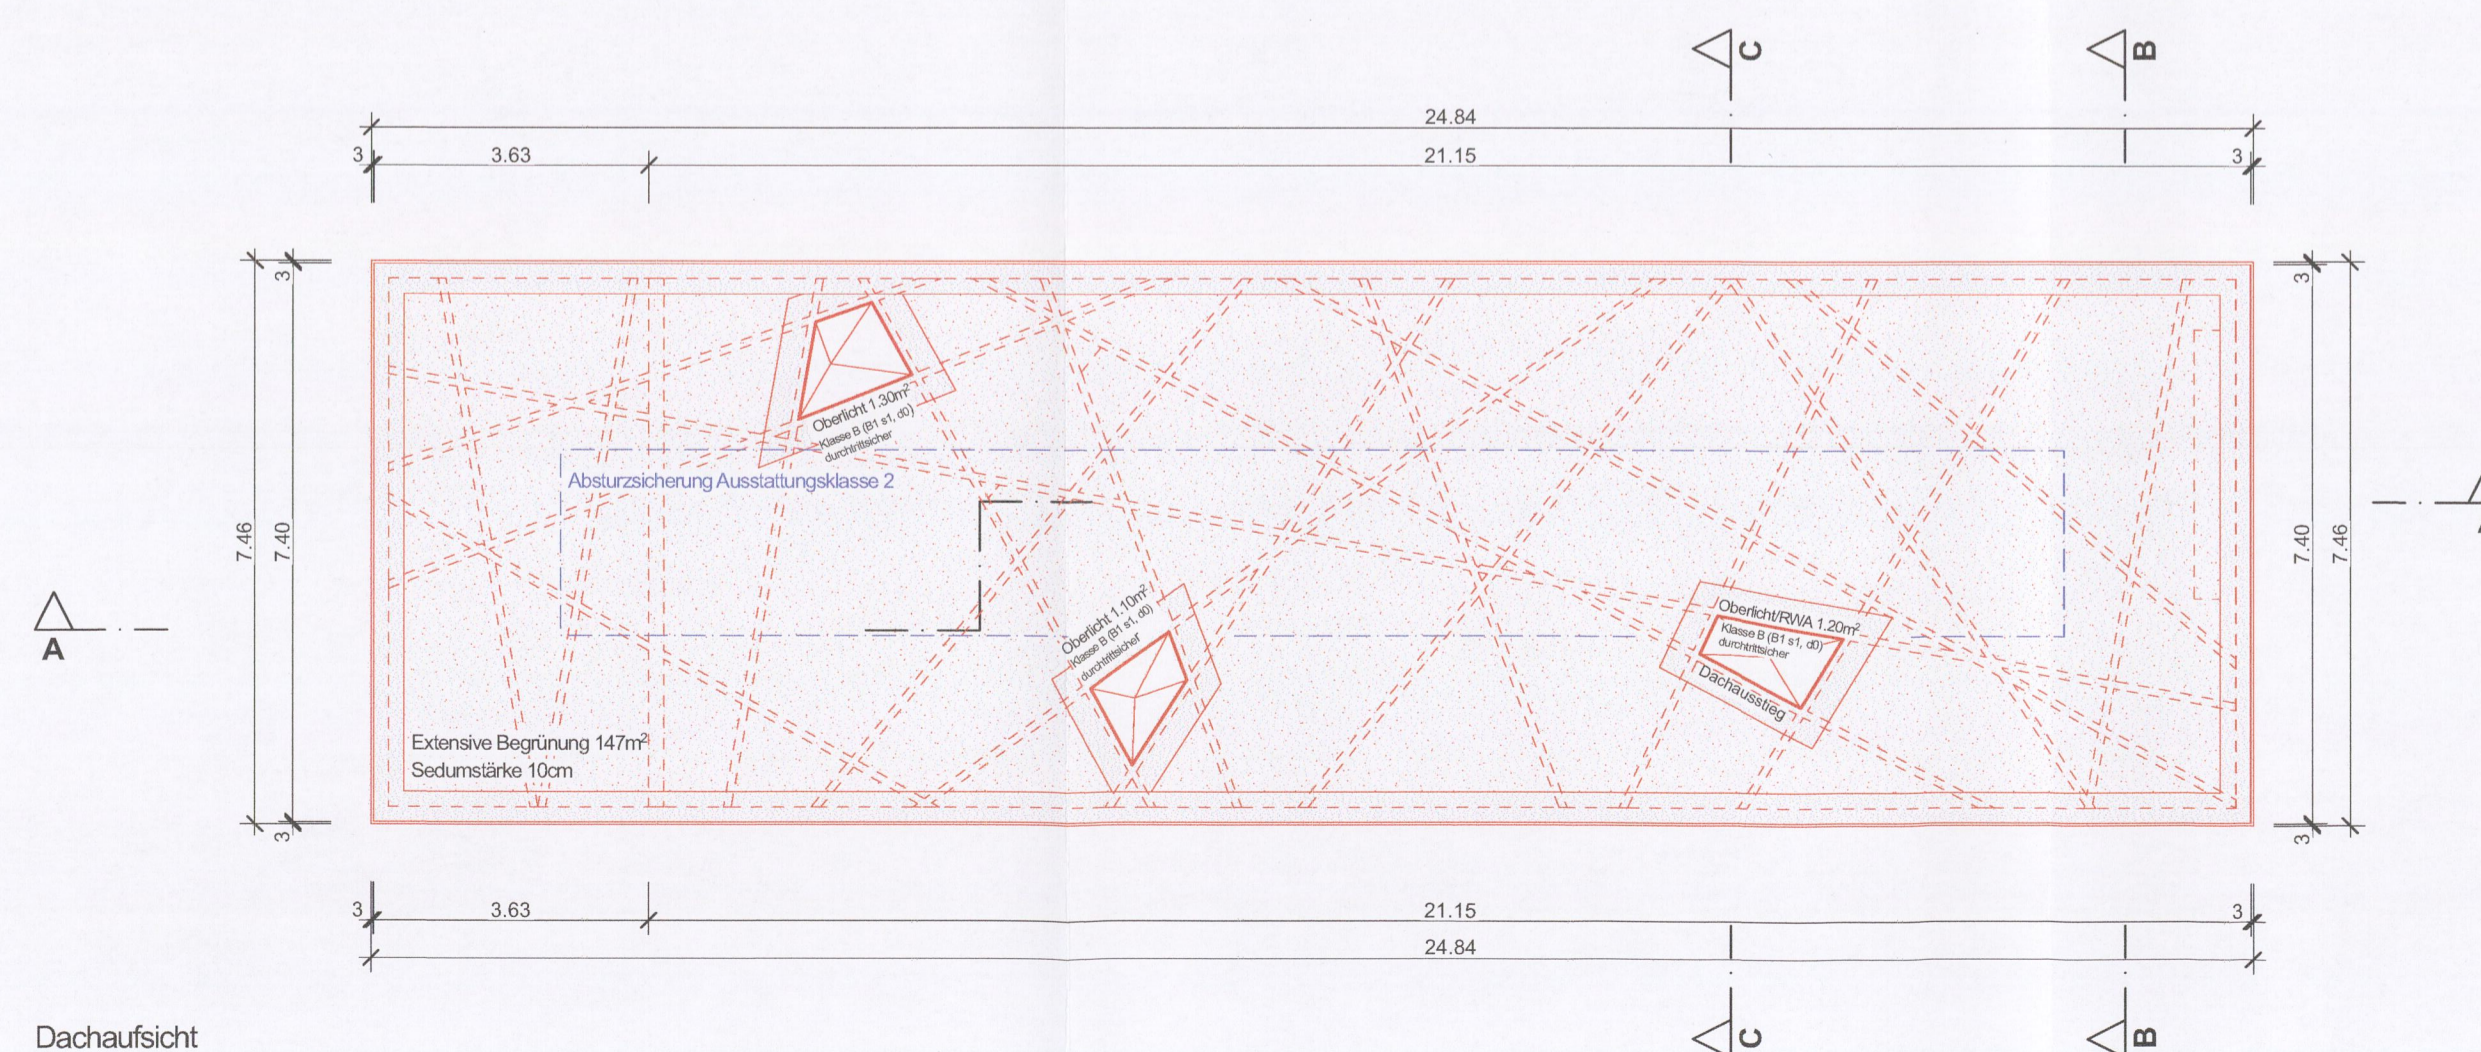


Dachaufsicht

Grötzingen Straße

Legende:

	Bestehend
	Abbruch
	Neu

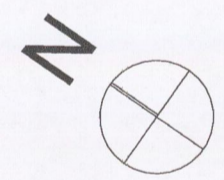

Rev	Name	Datum	Änderung

Planfeststellung nach § 11 LSeilbG			
gez.	Nina Scheidegger	Datum	22.07.2022
geprüft	Stefan Künzle	Datum	22.07.2022
Forum 4 AG für Architektur Tel. +41 33 826 14 14 mail@forum4.ch Rosenstrasse 2 3800 Interlaken Scheibenstrasse 20 3600 Thun			
Auftragsnummer Forum 4		Plannummer Forum 4	
21543		32_1101_F	
gez.		Datum	
geprüft	Wagner	Datum	12.22
V2-PL		Datum	
V2-PA		Datum	
V1		Datum	
BL		Datum	
Strecke:		Streckenummer VBK:	
Turmbergbahn, Karlsruhe-Durlach		TBB	
Maßnahme:		V2-PL-Projekt-Nr.:	
Änderung der Turmbergbahn Barrierefreier Umbau und Verlängerung der Seilbahn in Karlsruhe-Durlach		1105	
Darstellung:		Plan-Nr.:	
Grundrisse_Talstation		4302	
Maßstab:		Anlage:	
1:100		4	