




Südfassade 1:100

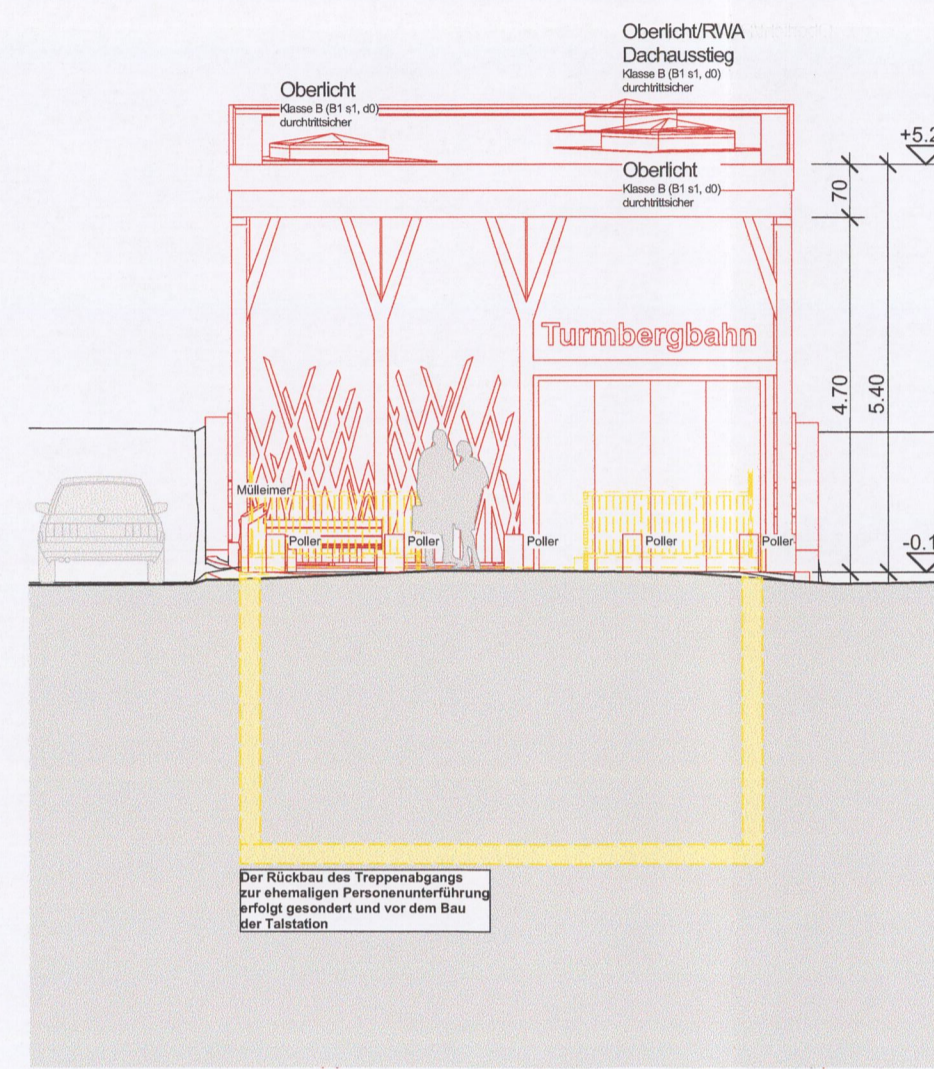


Westfassade 1:100

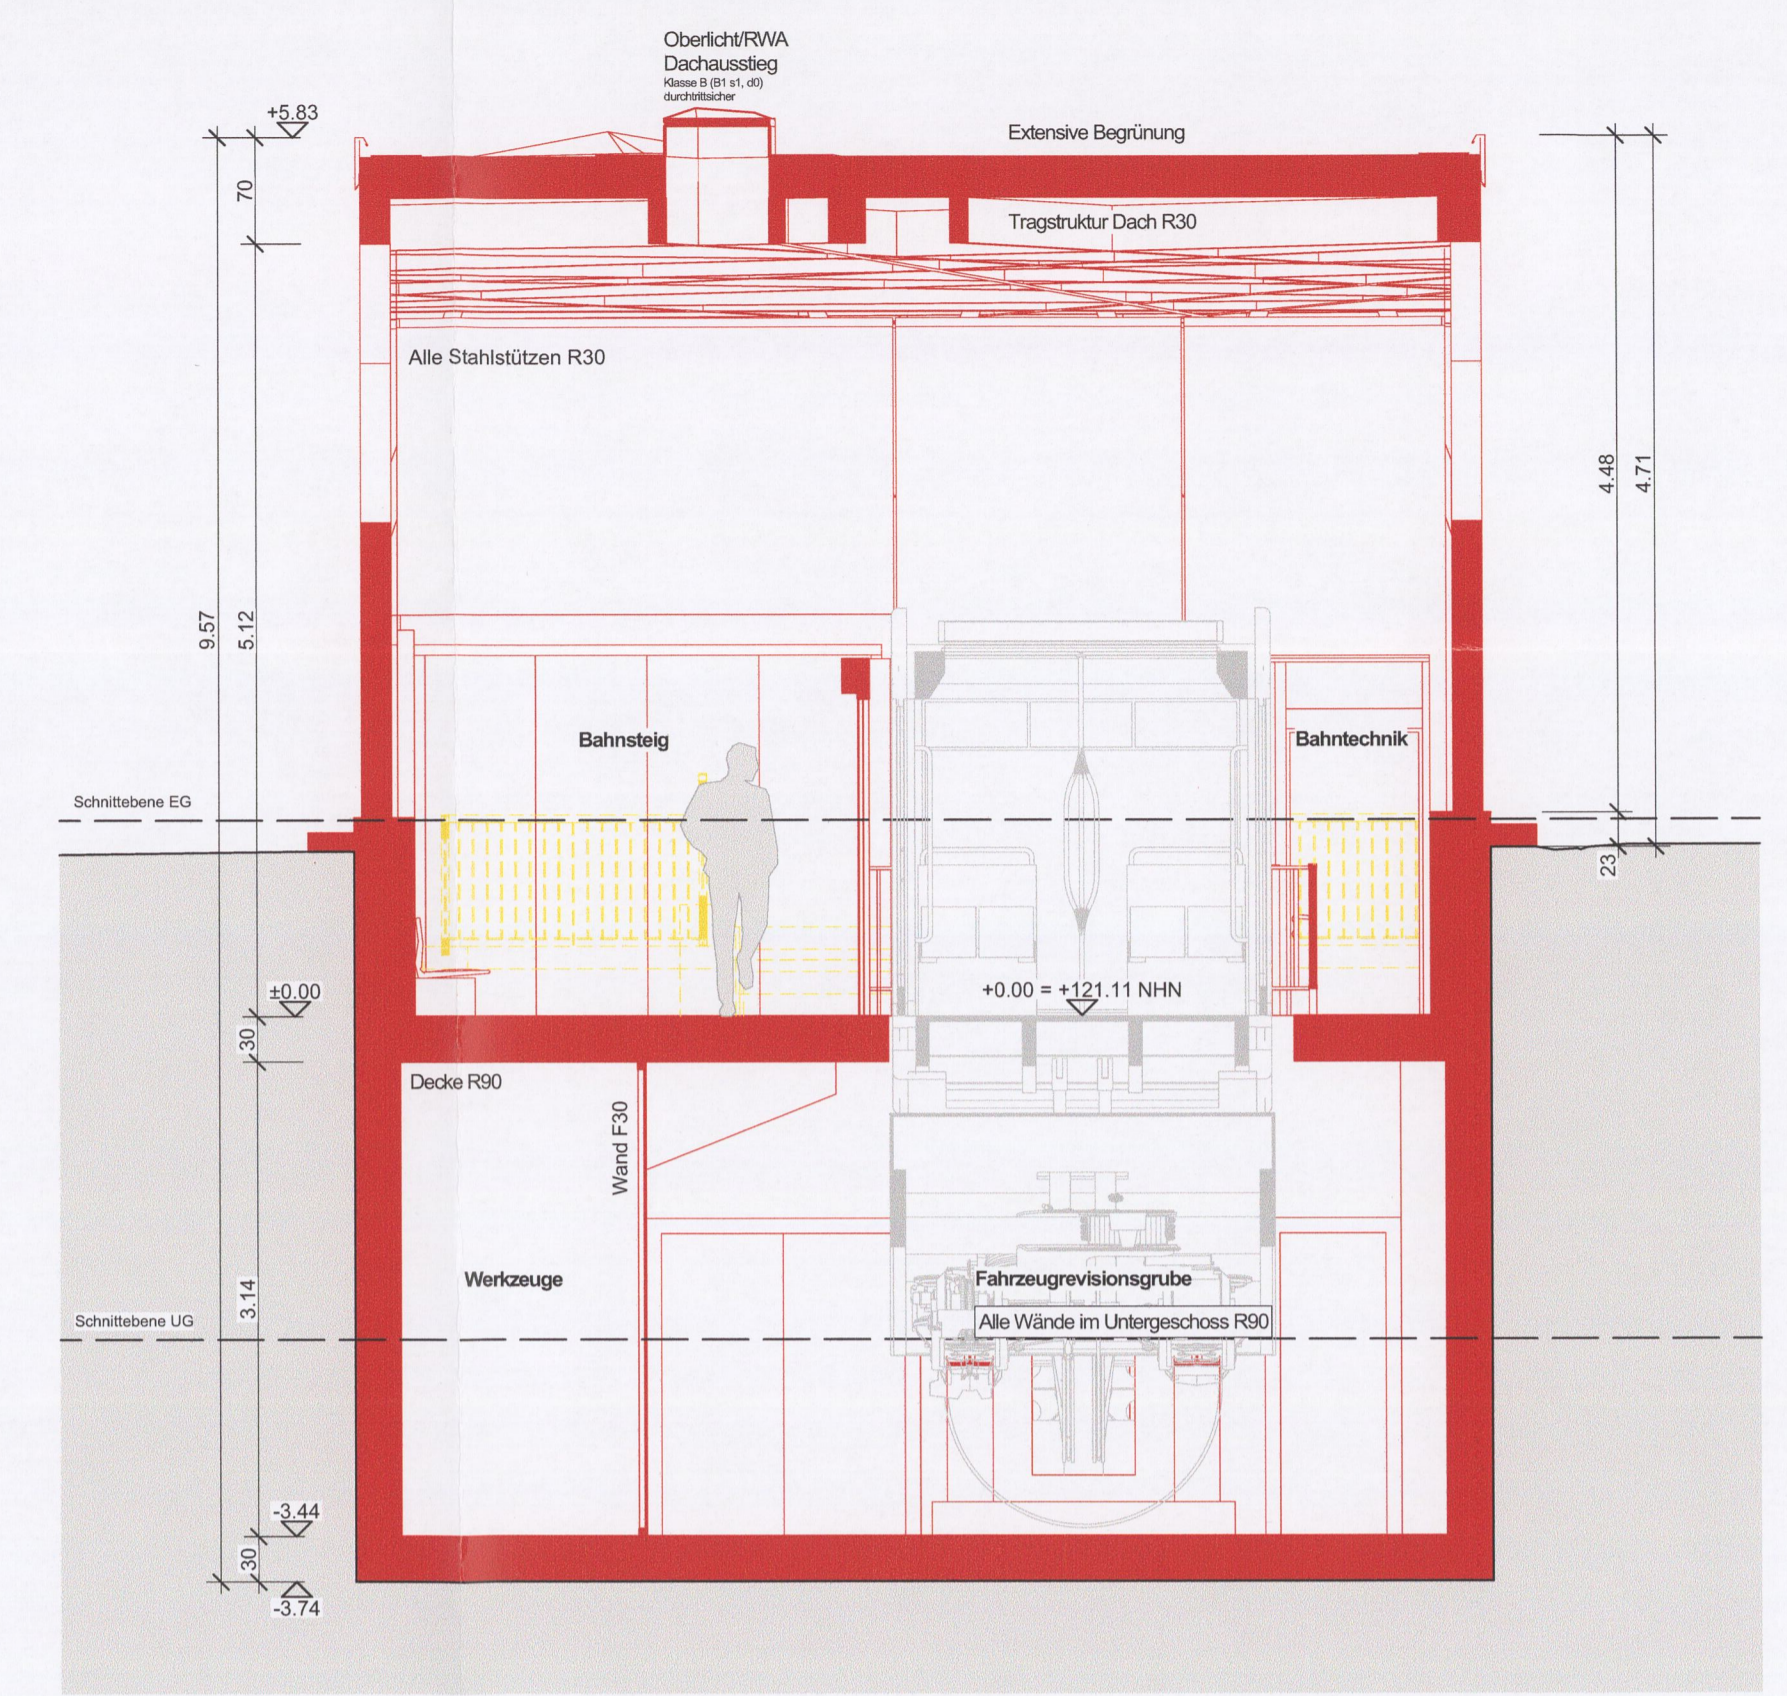


Schnitt C-C 1:50

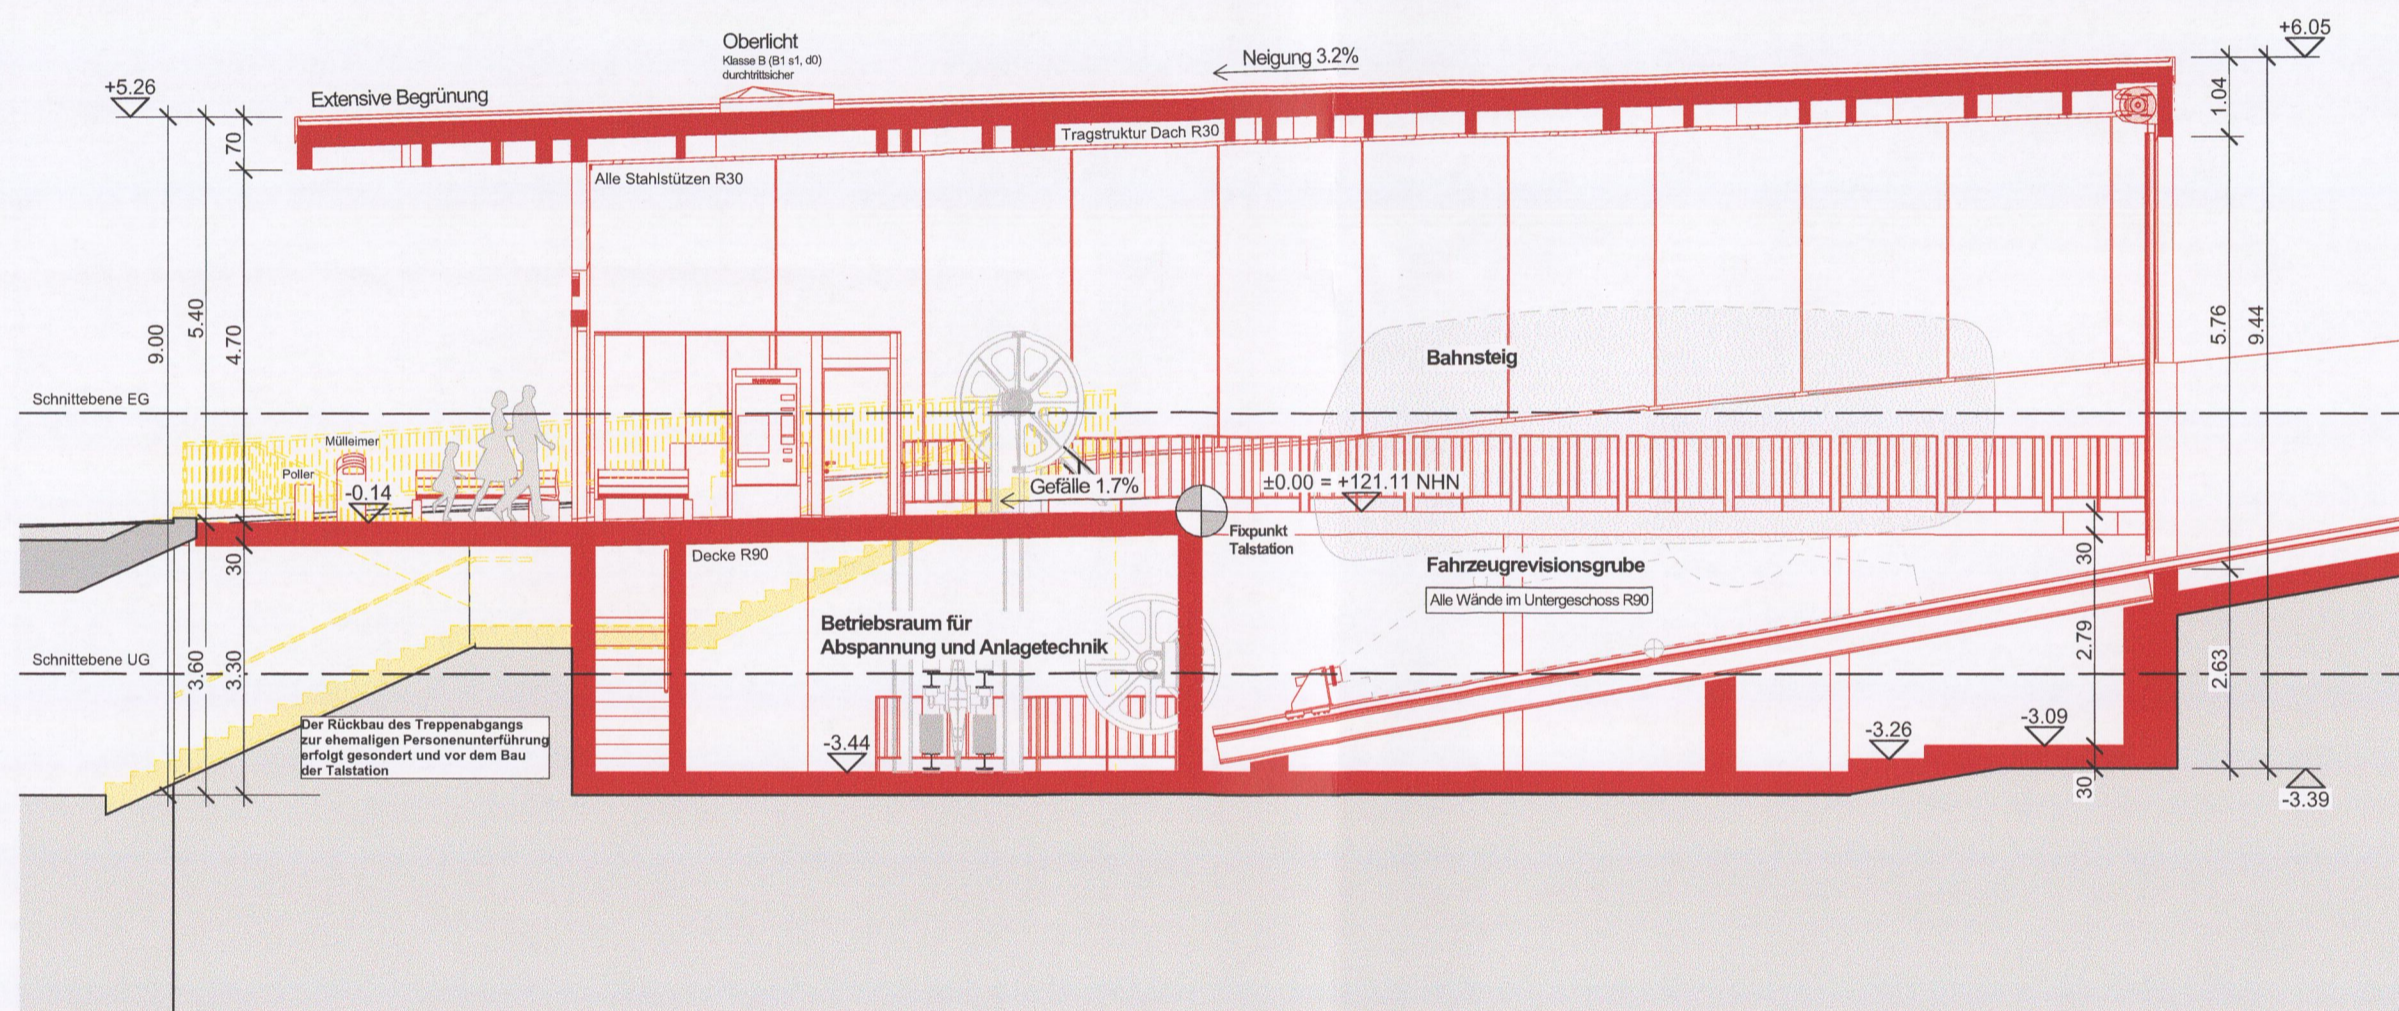


Schnitt A-A 1:100

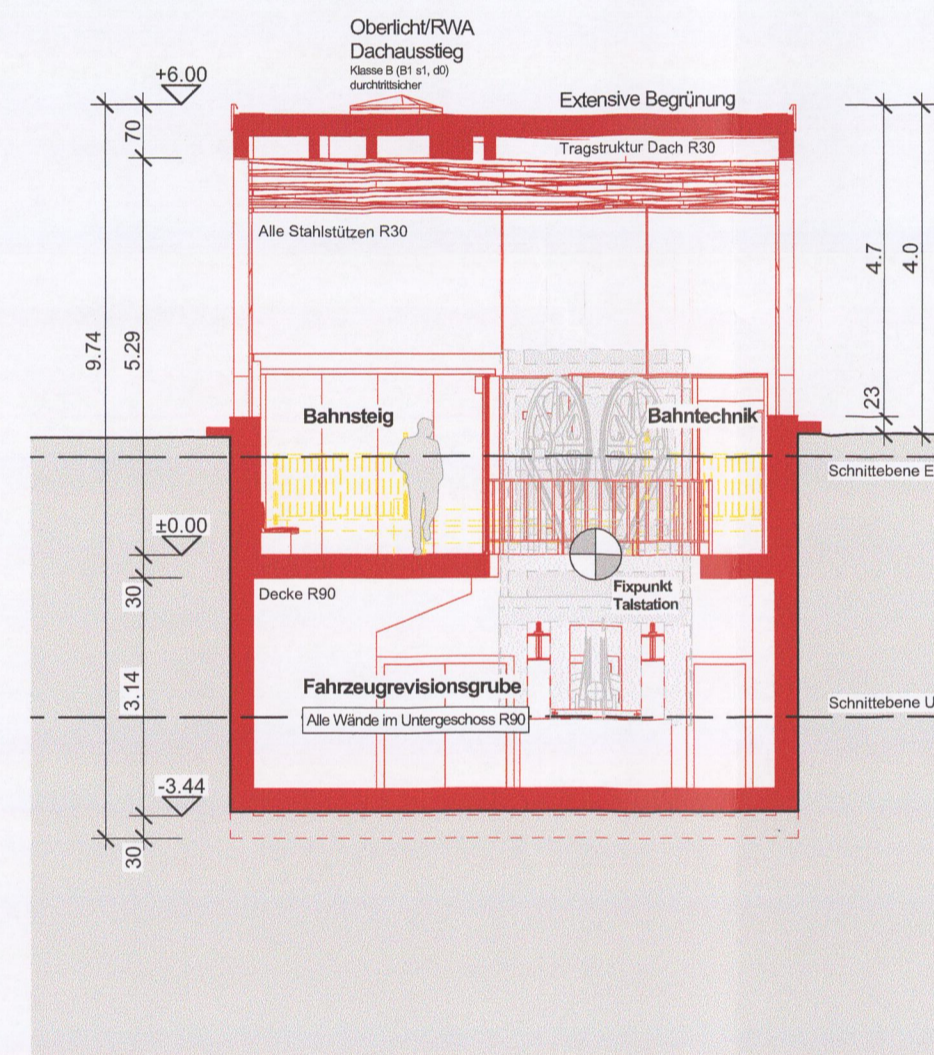

Schnitt B-B 1:100

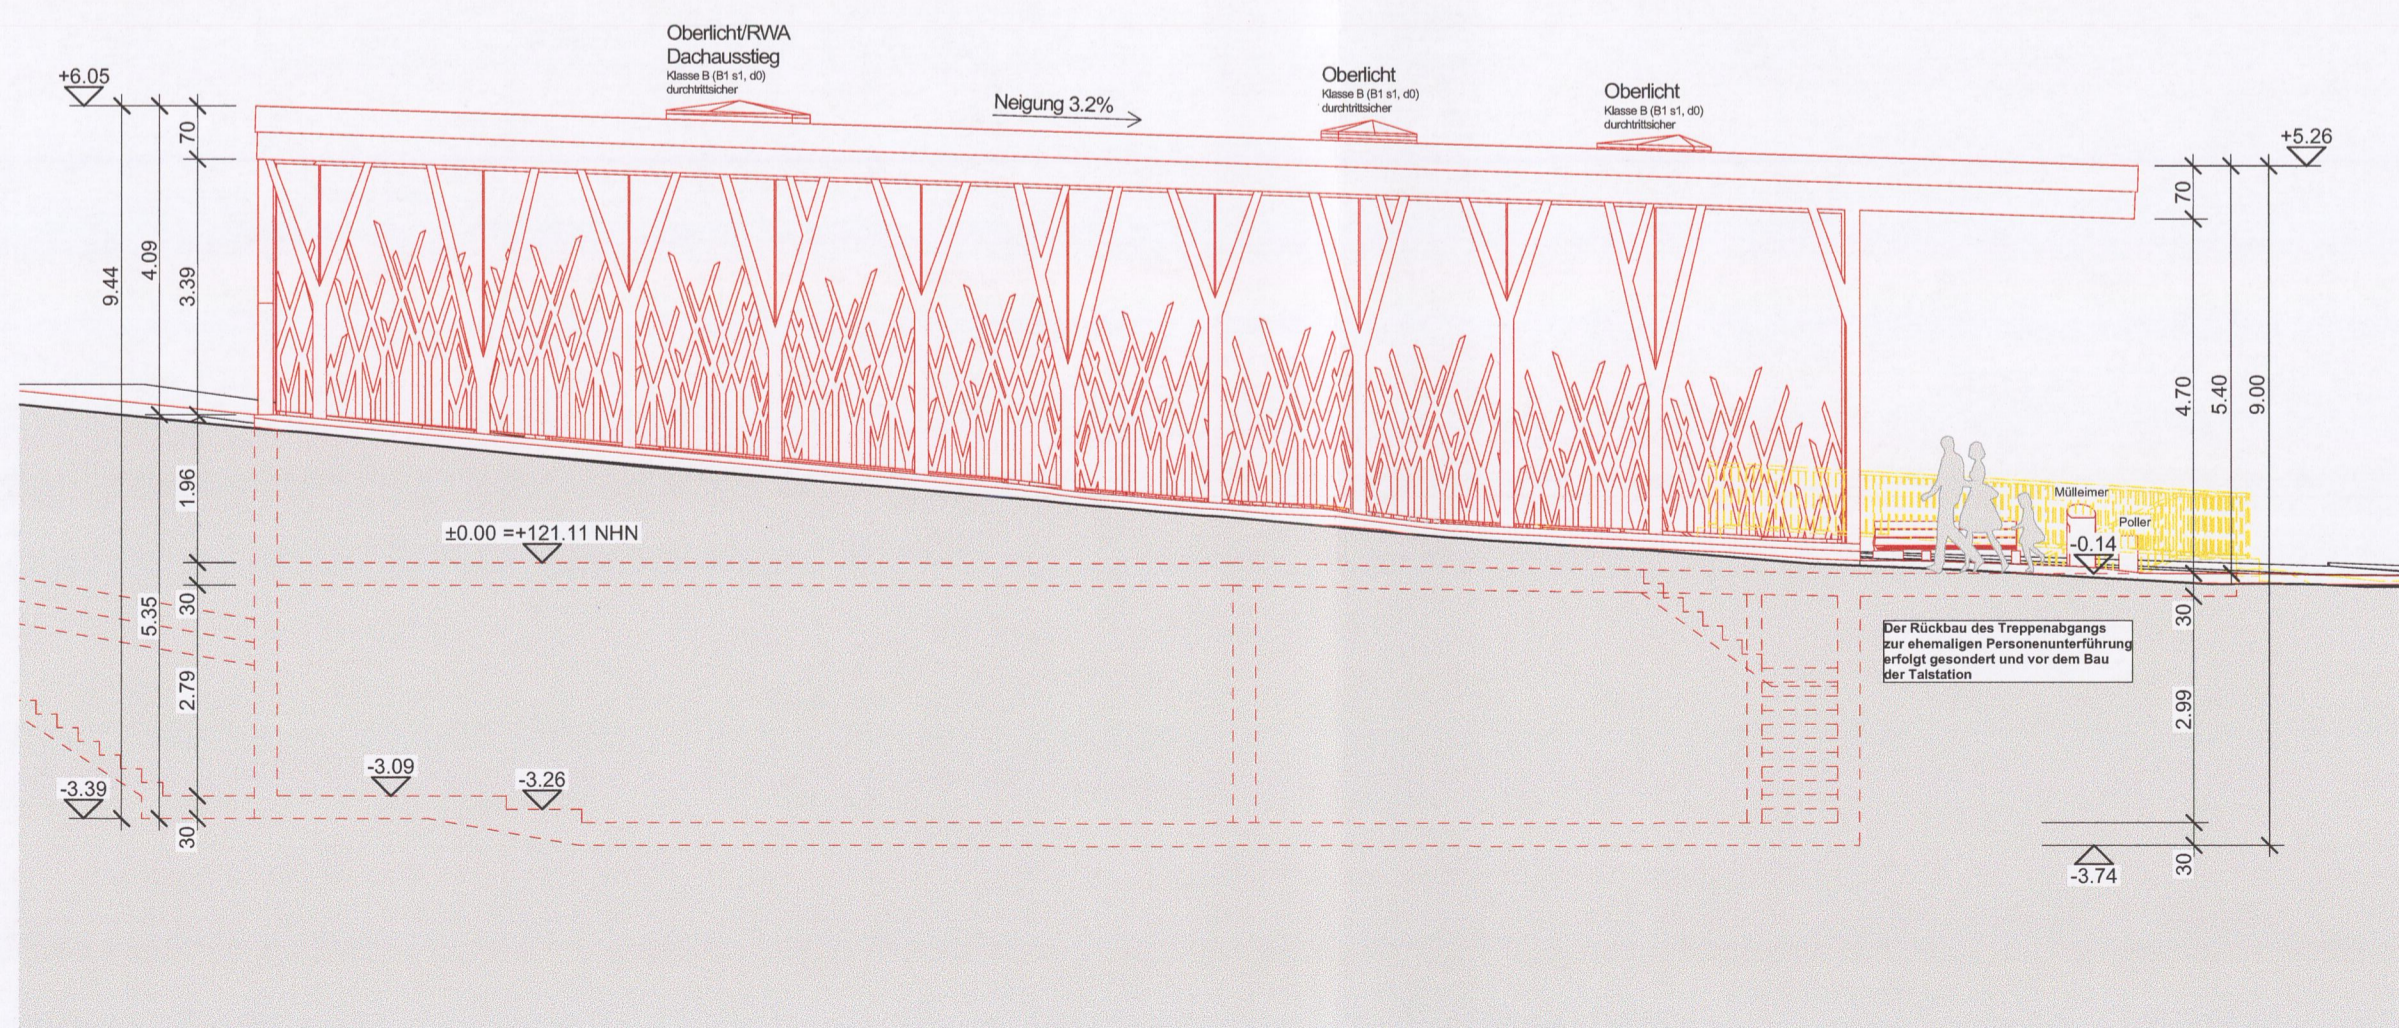

Nordfassade 1:100

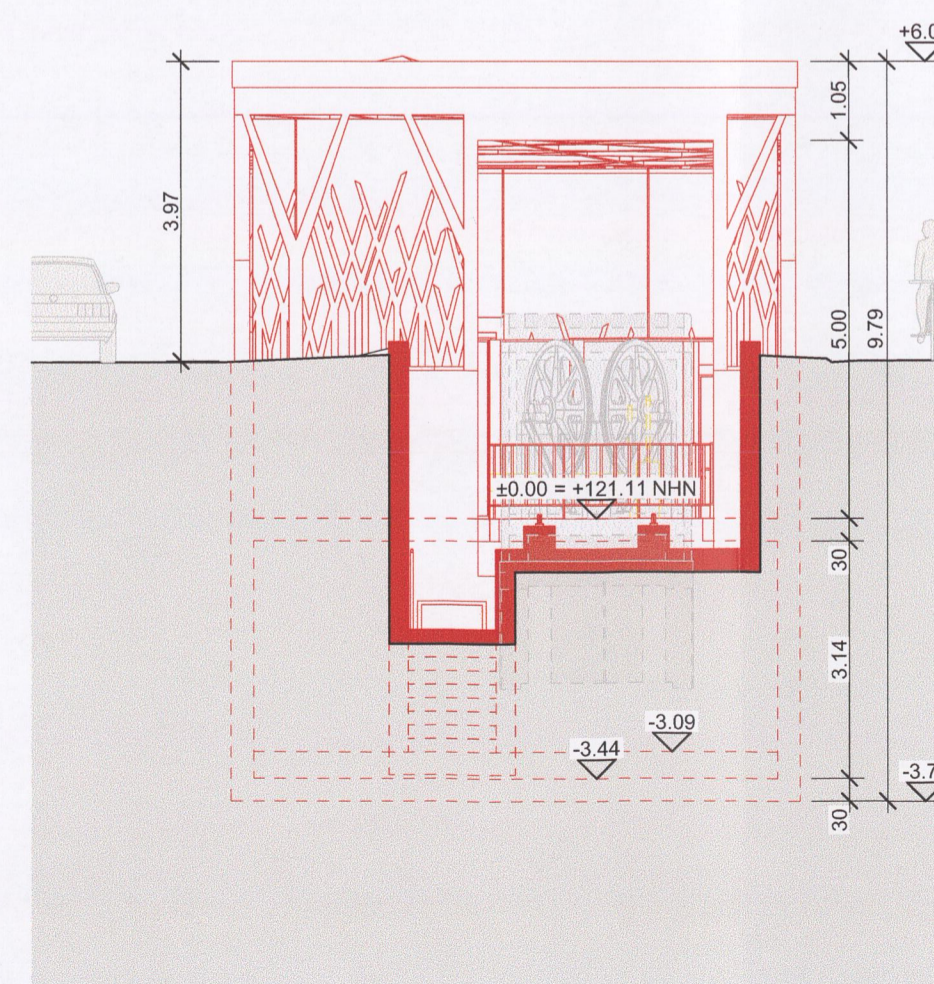

Ostfassade 1:100

Legende:

	Bestehend
	Abbruch
	Neu

Rev	Name	Datum	Änderung

Planfeststellung nach § 11 LSeilbG			
Name	Datum	Forum 4 AG für Architektur	
gez. Nina Scheidegger	22.07.2022	Tel. +41 33 826 14 14 mail@forum4.ch	
geprüft Stefan Künzle	22.07.2022	Rosenstrasse 2 3800 Interlaken	
		Auftragsnummer Forum 4 21543	Plannummer Forum 4 32_1301_F
Name	Datum	Verkehrsbetriebe Karlsruhe GmbH	
gez. Wegmann	12.22	Tullastraße 71, 76131 Karlsruhe	
V2-PL		Telefon 07 21 / 61 07-0	
V2-PA		Telefax 07 21 / 61 07-50 09	
V1			
BL	Stötz	12.22	
Strecke: Turmbergbahn, Karlsruhe-Durlach			Streckennummer VBK: TBB
Maßnahme: Änderung der Turmbergbahn Barrierefreier Umbau und Verlängerung der Seilbahn in Karlsruhe-Durlach			V2-PL-Projekt-Nr.: 1105 Plan-Nr.: 4303
Darstellung: Schnitte_Ansichten_Talstation			Anlage: 4
Maßstab: 1:100, 1:50			