




Situation Bahnsteig

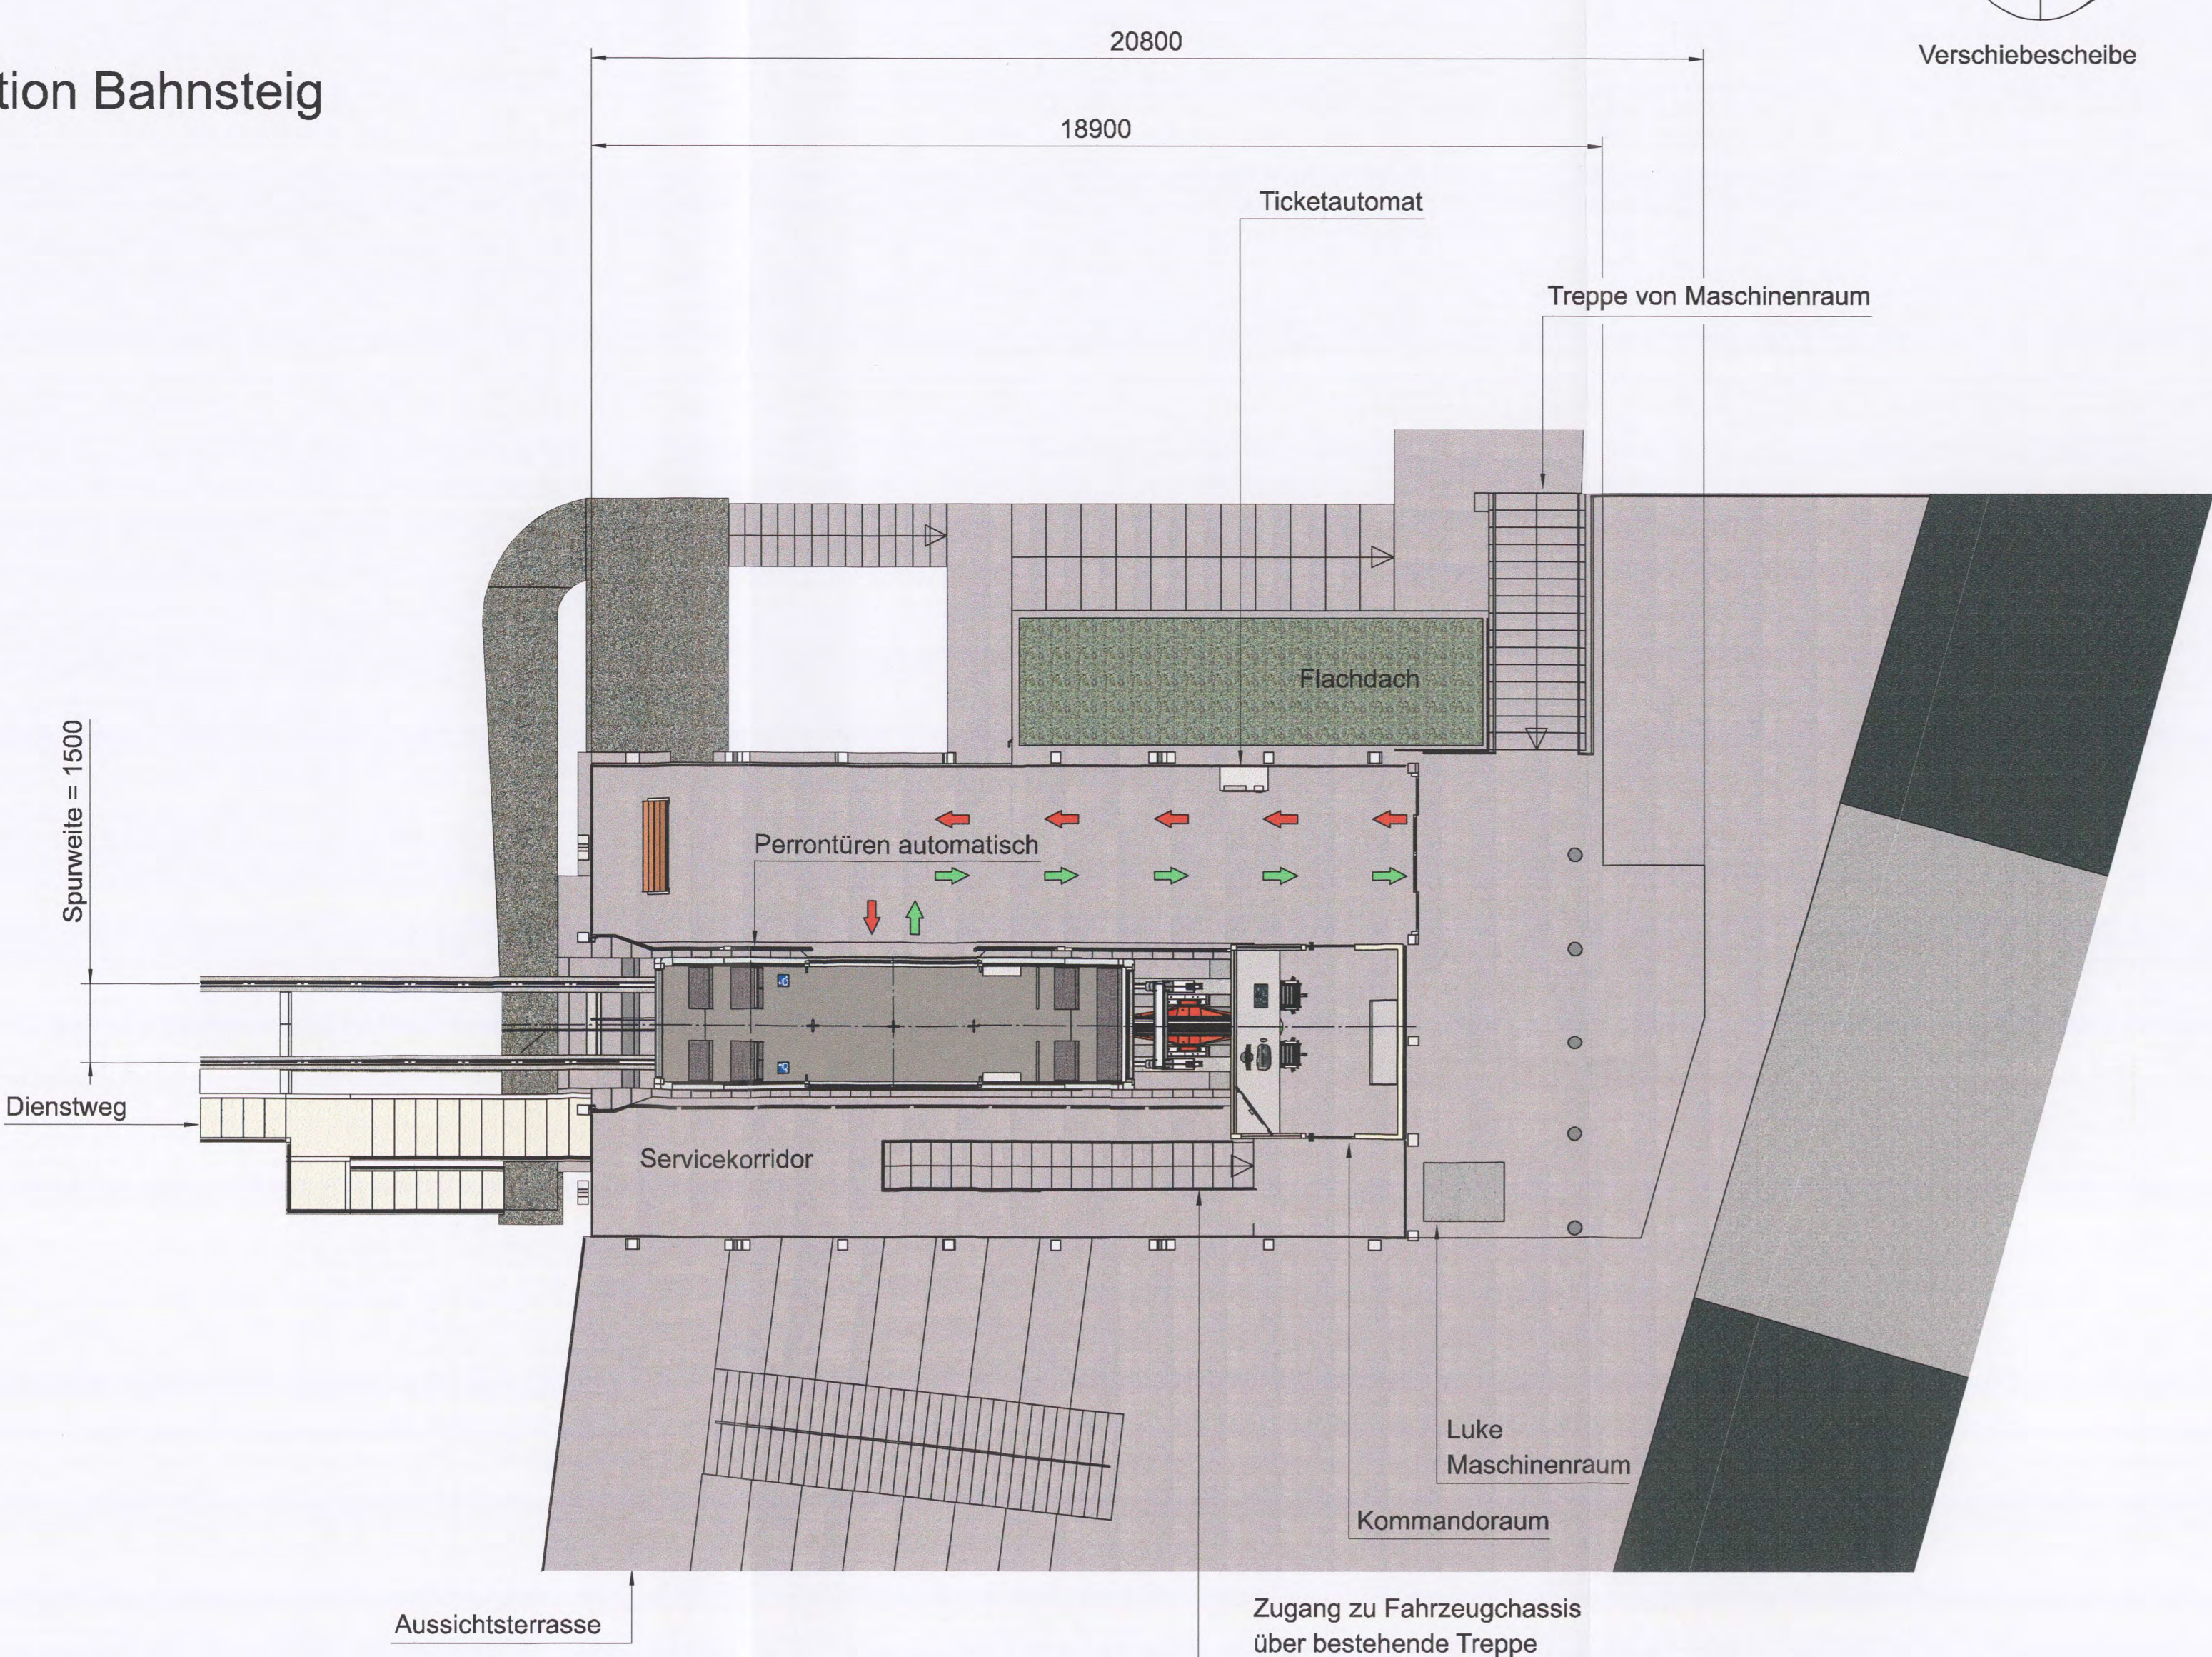


Situation Maschinenraum

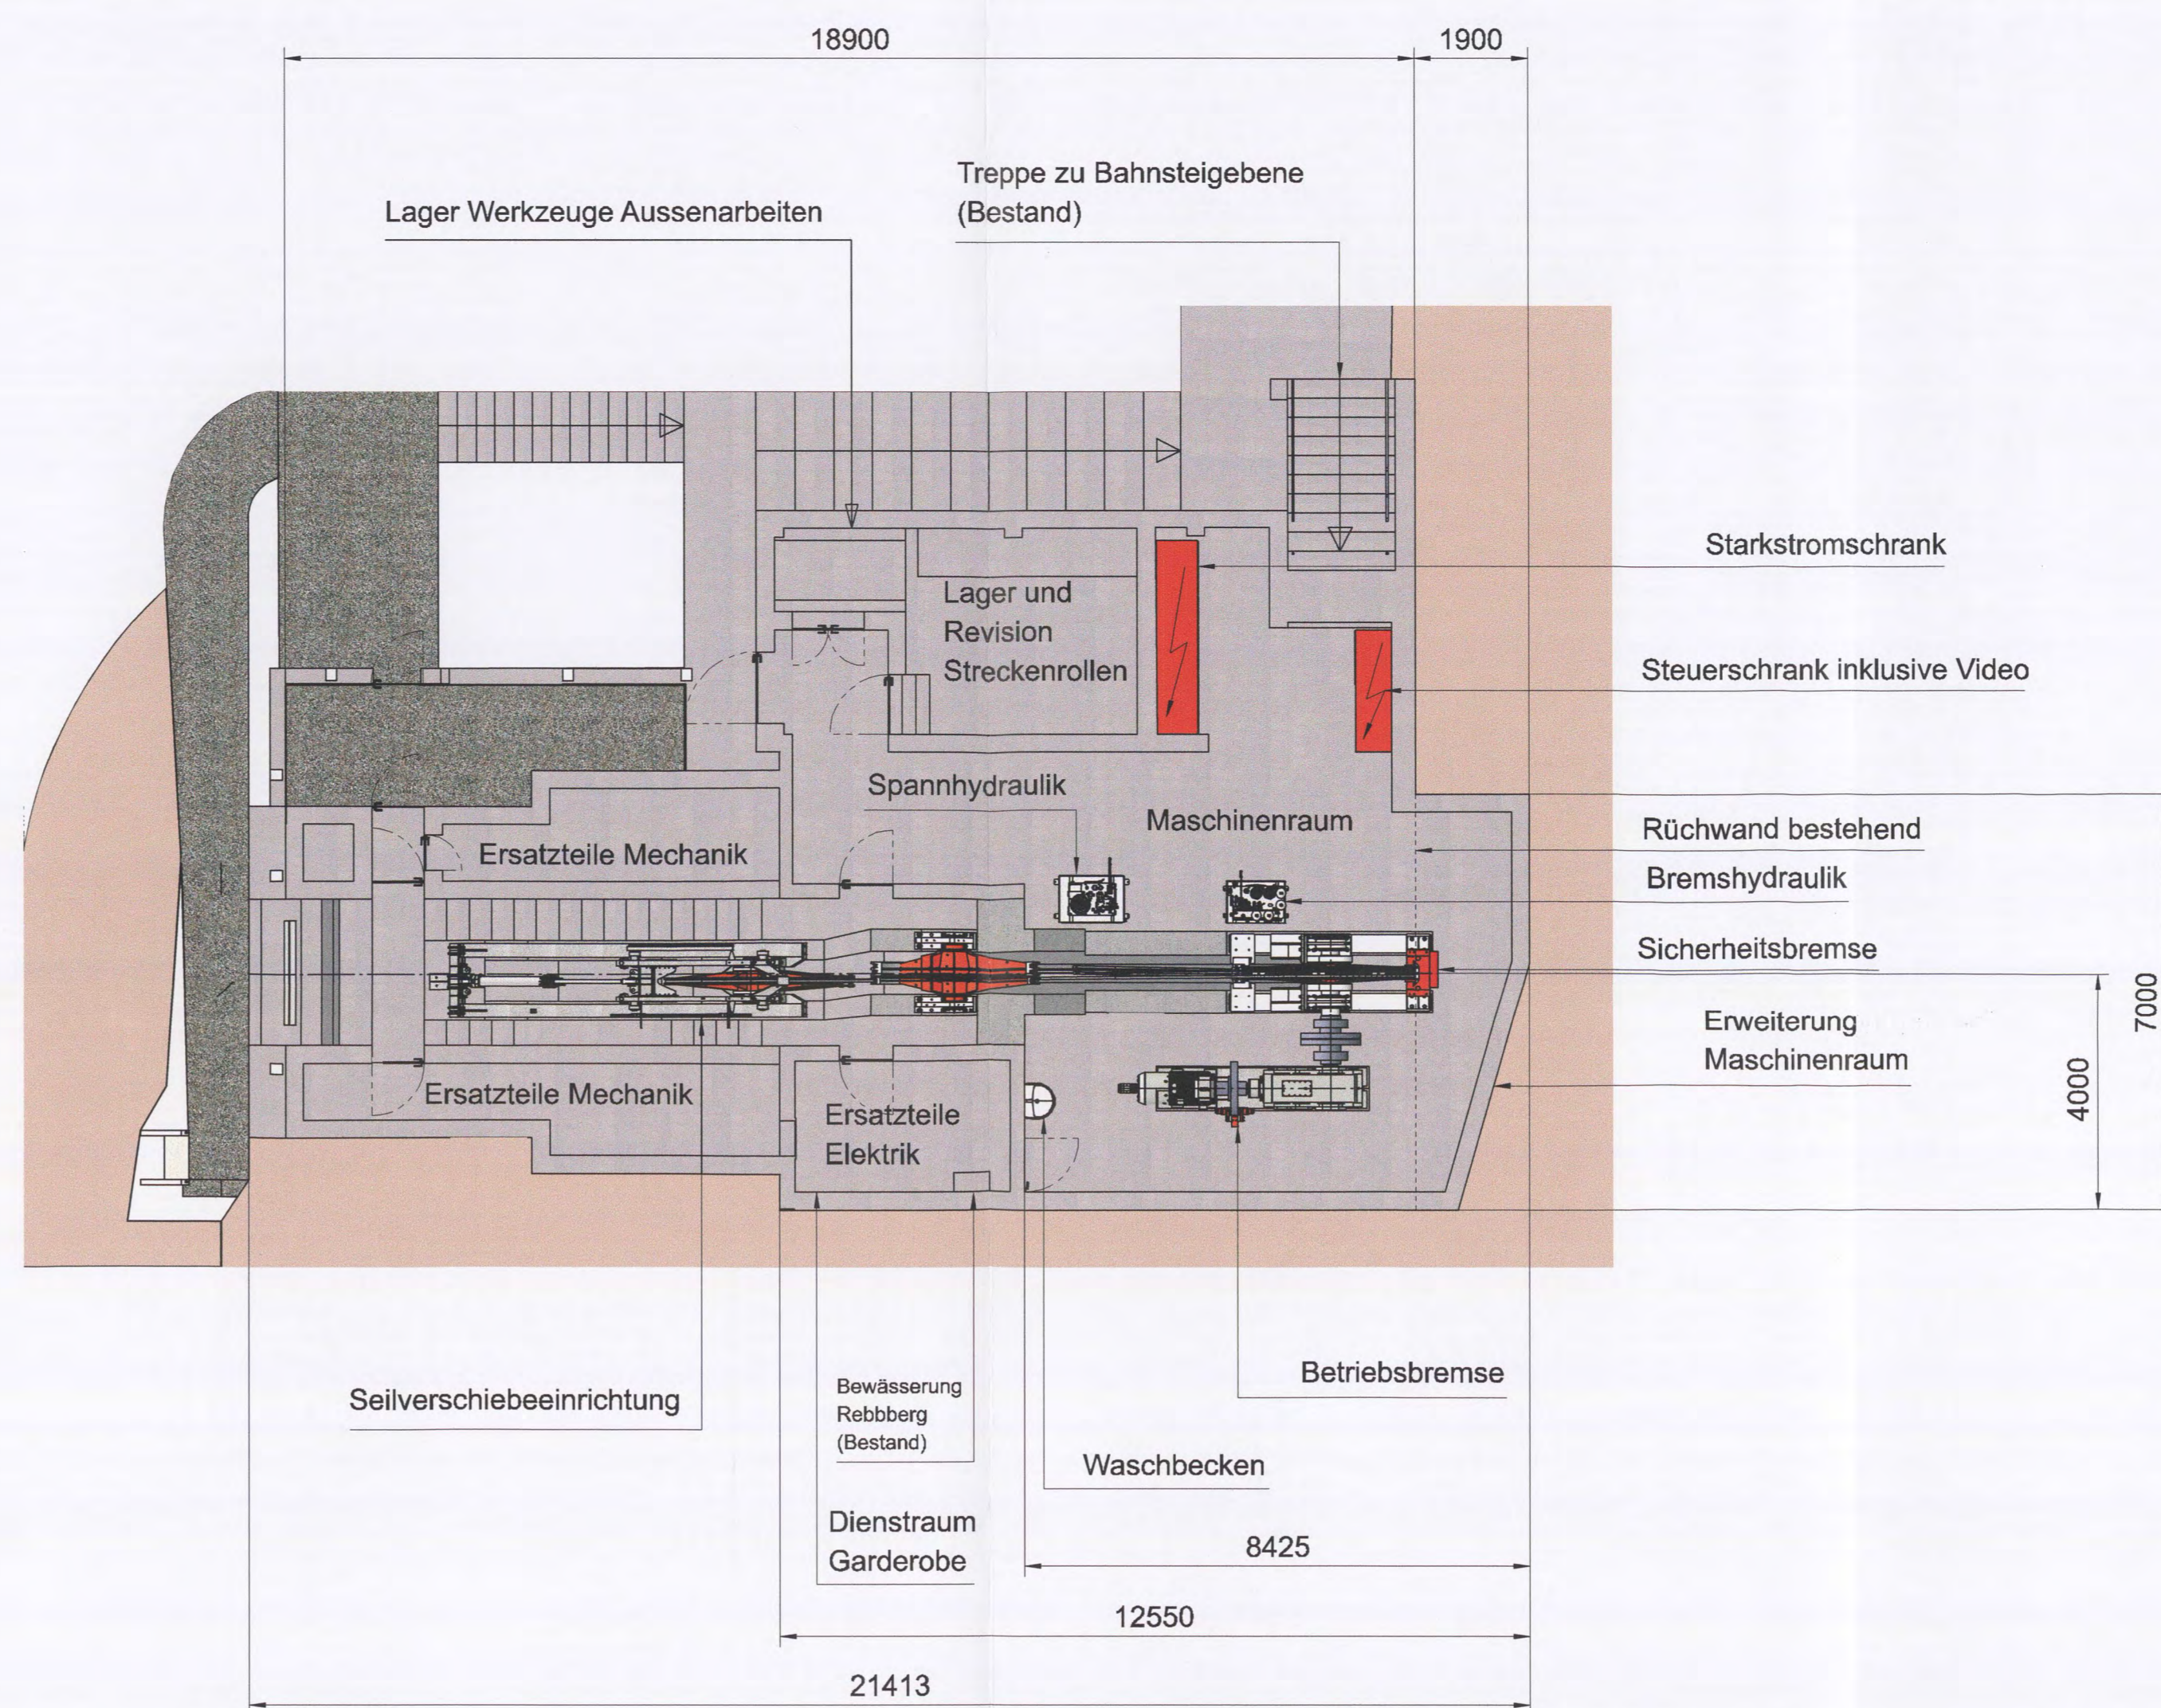


Situation Kommandoraum

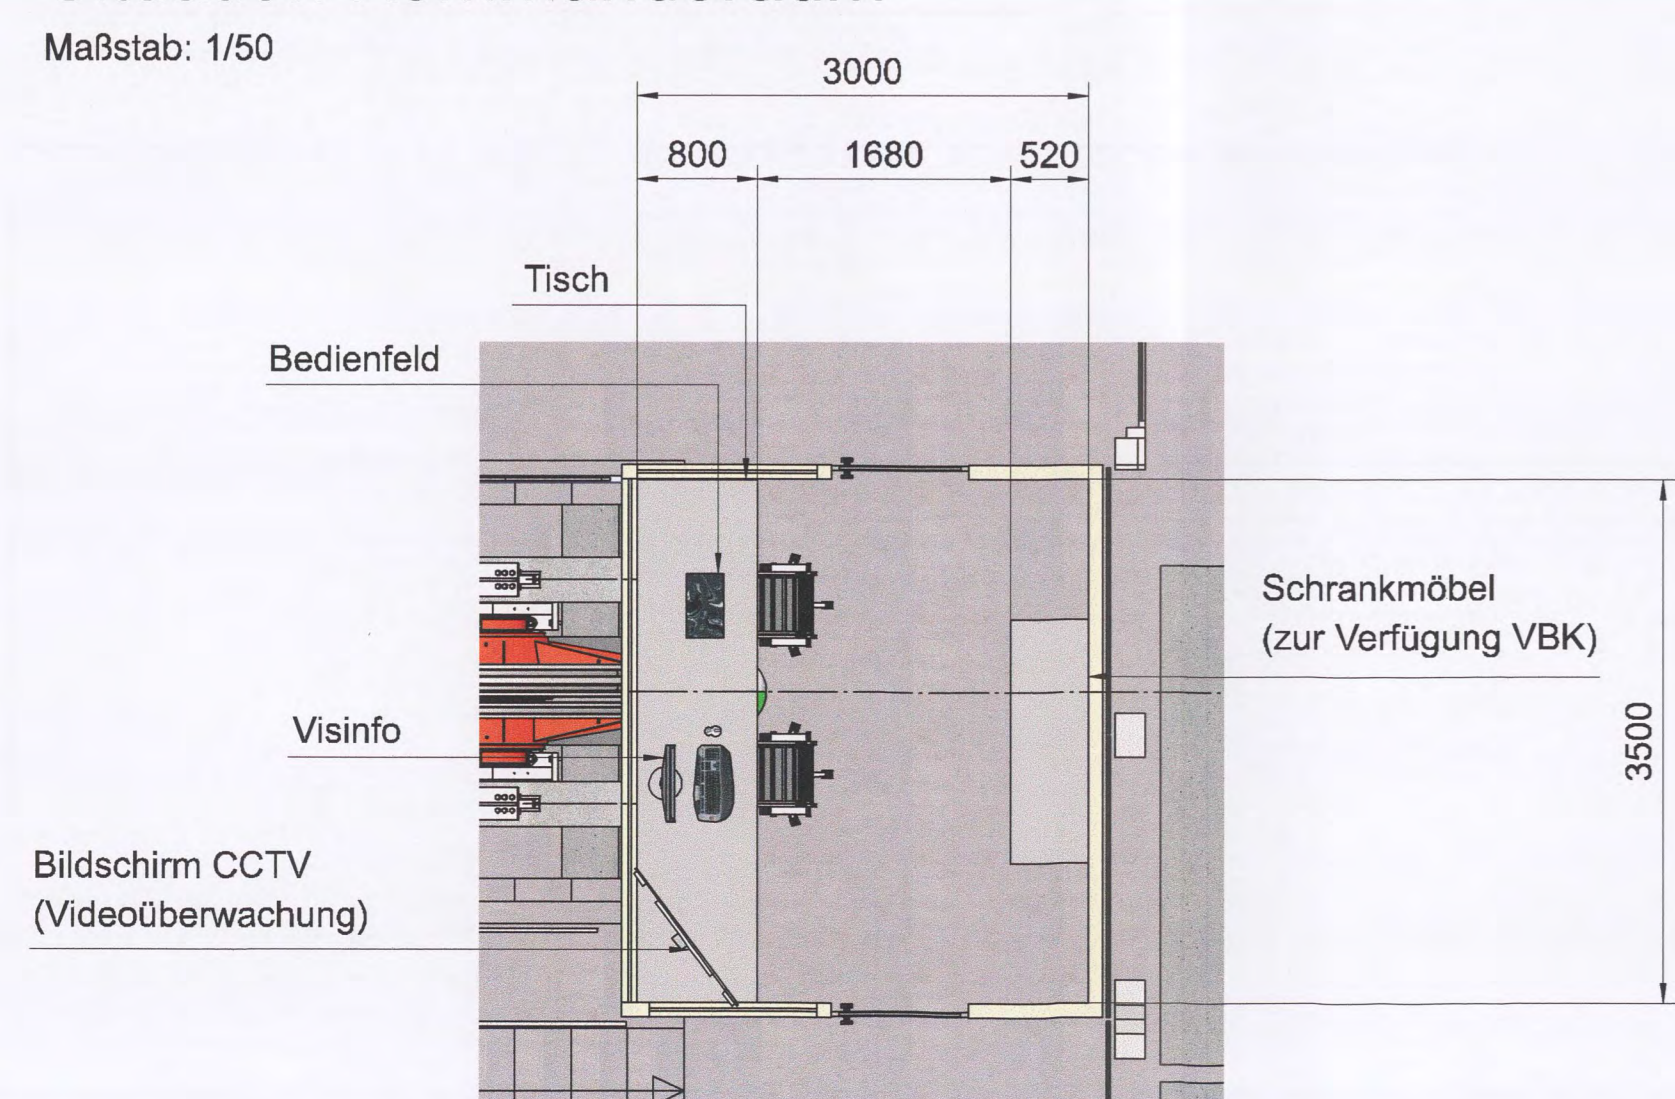

Maschinenraum

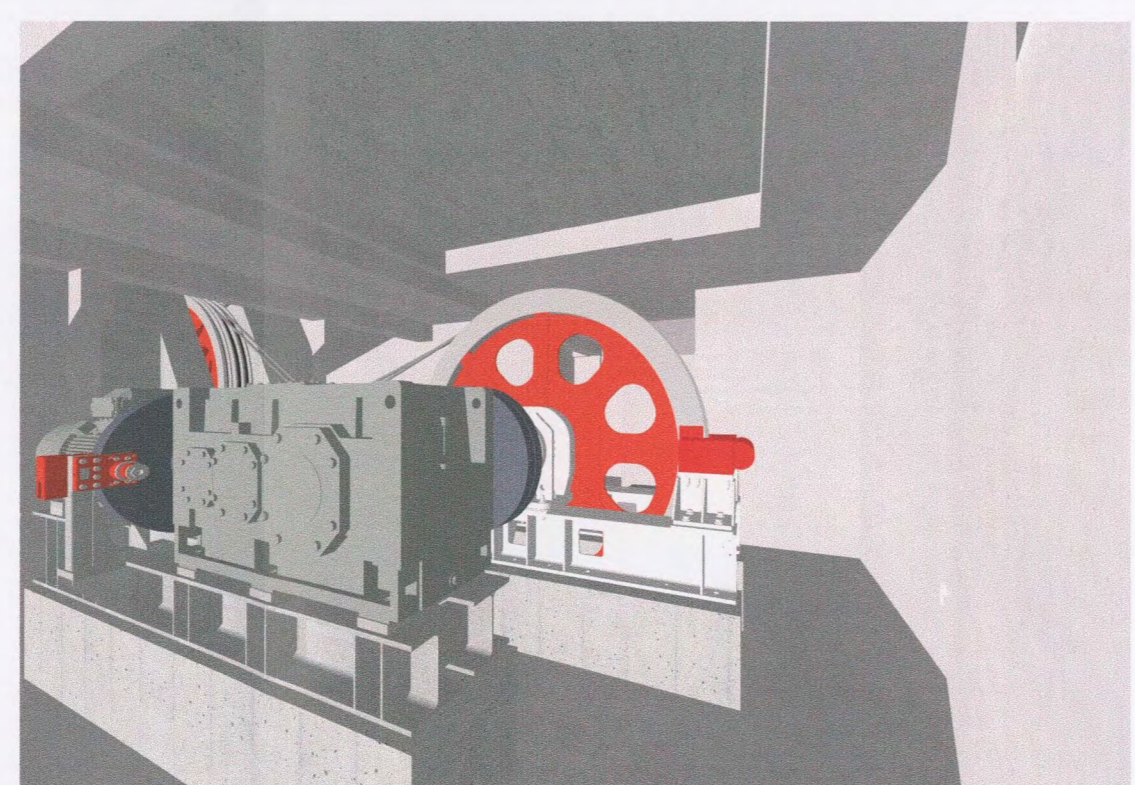

Maschinenraum

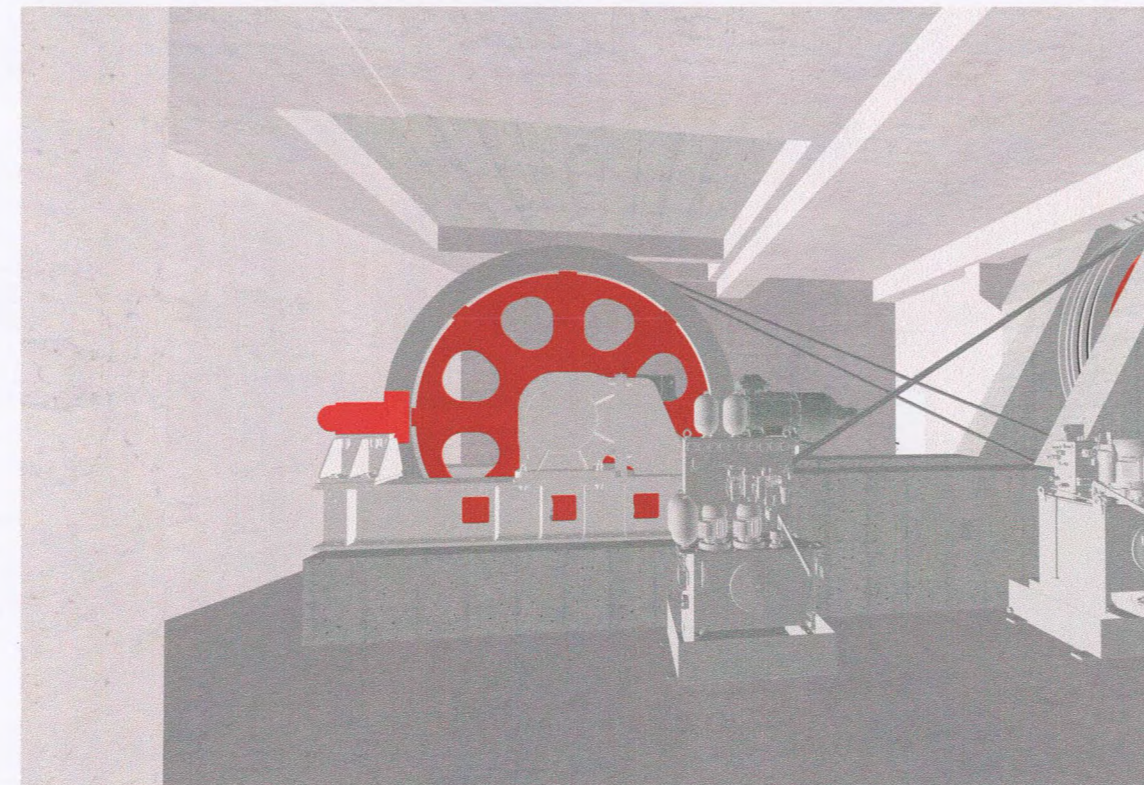


Ansicht Nordseite



Bahnsteig



Bahnsteig

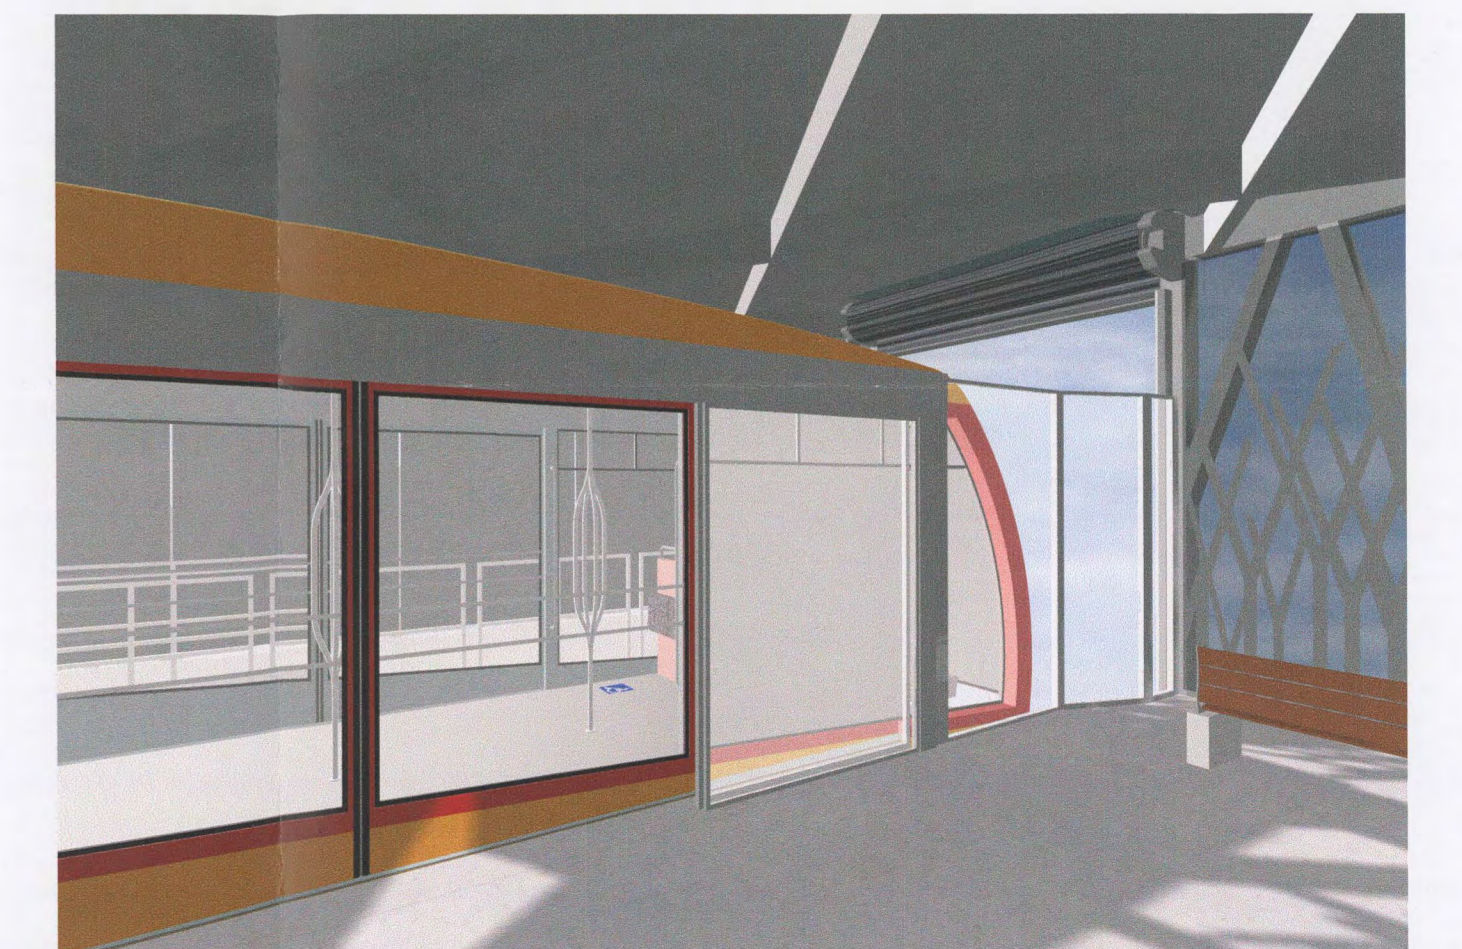

Ansicht Ostseite



Ansicht Südseite



Index	Name	Datum	Änderung
Planfeststellung nach § 11 LSeilbG			
Name	Garaventa AG		
Ansprechpartner	Birkenstrasse 47, CH-6343 Rotkreuz, Schweiz		
gen.	Ursula Läu	18.11.2022	+41 41 859 11 11
gepr.	Andreas Kraushaar	18.11.2022	+41 41 790 80 90
	konrad@garaventa.com		garaventa.com
	Auftragsnummer: GAG		Zeichnungsnummer: GAG
	AAAD04559		acces@seilbahn.ch
gen.	Verkehrsbetriebe Karlsruhe GmbH		
gepr.	Lilienstr. 17, 76133 Karlsruhe		
gepr.	Telefon 07 21 / 61 07 00 00		
V1	Telefax 07 21 / 61 07 00 09		
Bl.	11.12		
Strecke:	Turmbergbahn, Karlsruhe-Durlach		Dokumentnummer: TBB
Maßnahme:	Änderung der Turmbergbahn Barrierefreier Umbau und Verlängerung der Seilbahn in Karlsruhe-Durlach		VZ-PL-Projekt-Nr.: 1105
			Plan-Nr.: 4304
Darstellung:	Bergstation Seilbahntechnik		Maßstab: 1:100
			Anlage: 4