




Schnitt A-A 1:100

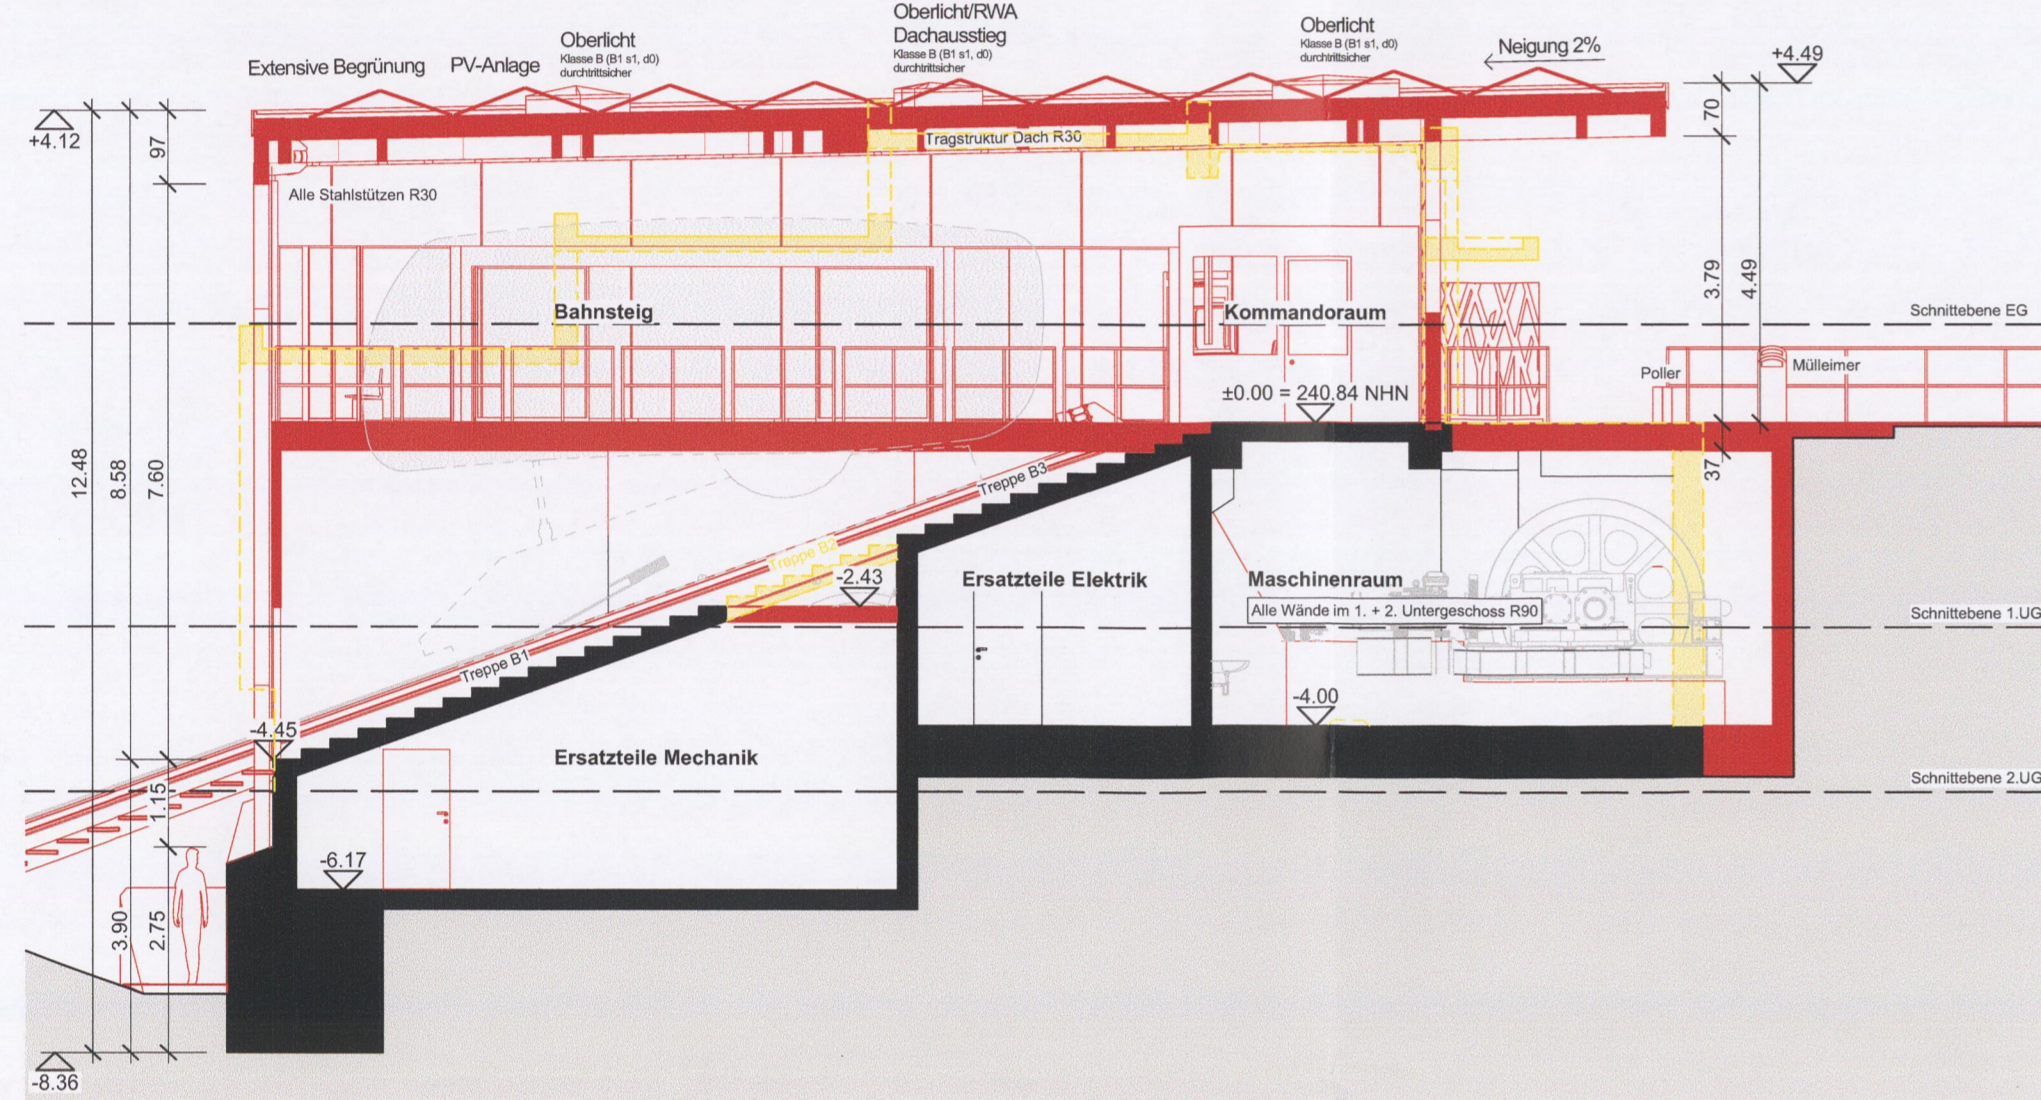


Schnitt B-B 1:100

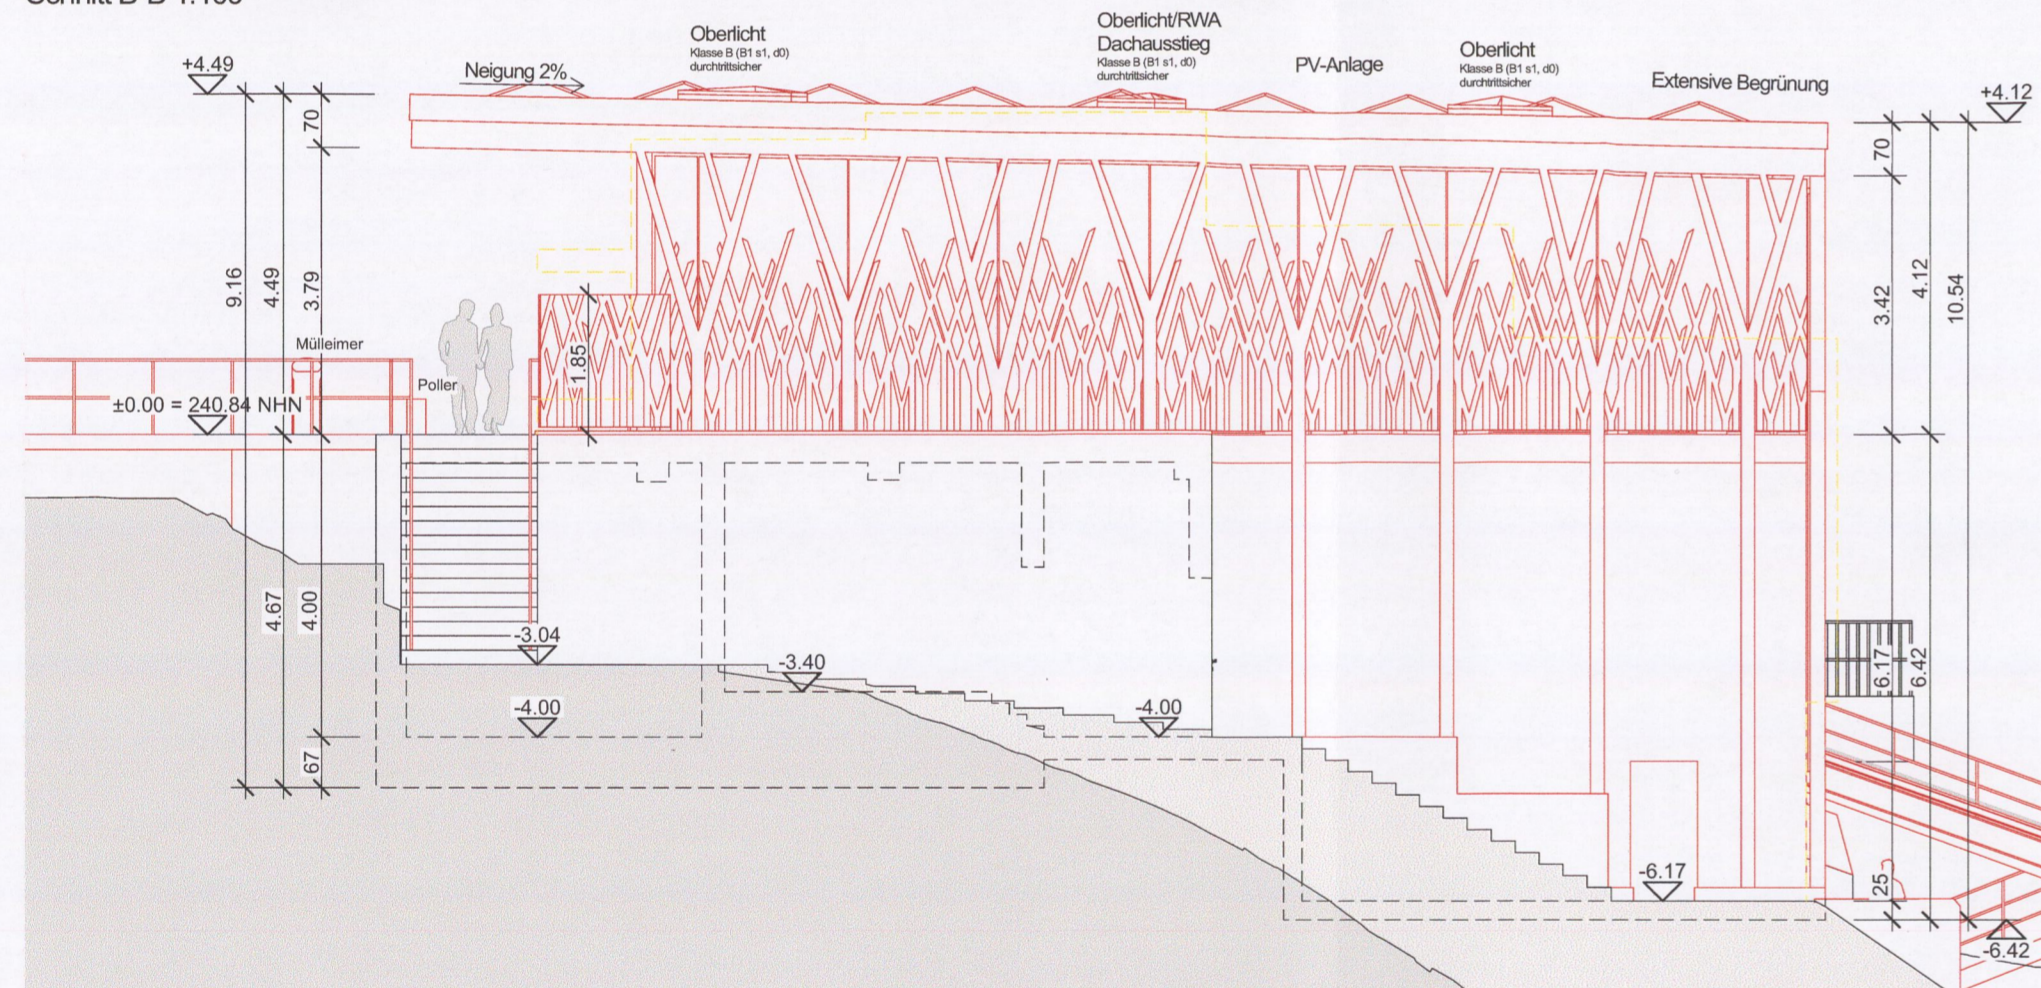


Schnitt C-C 1:100

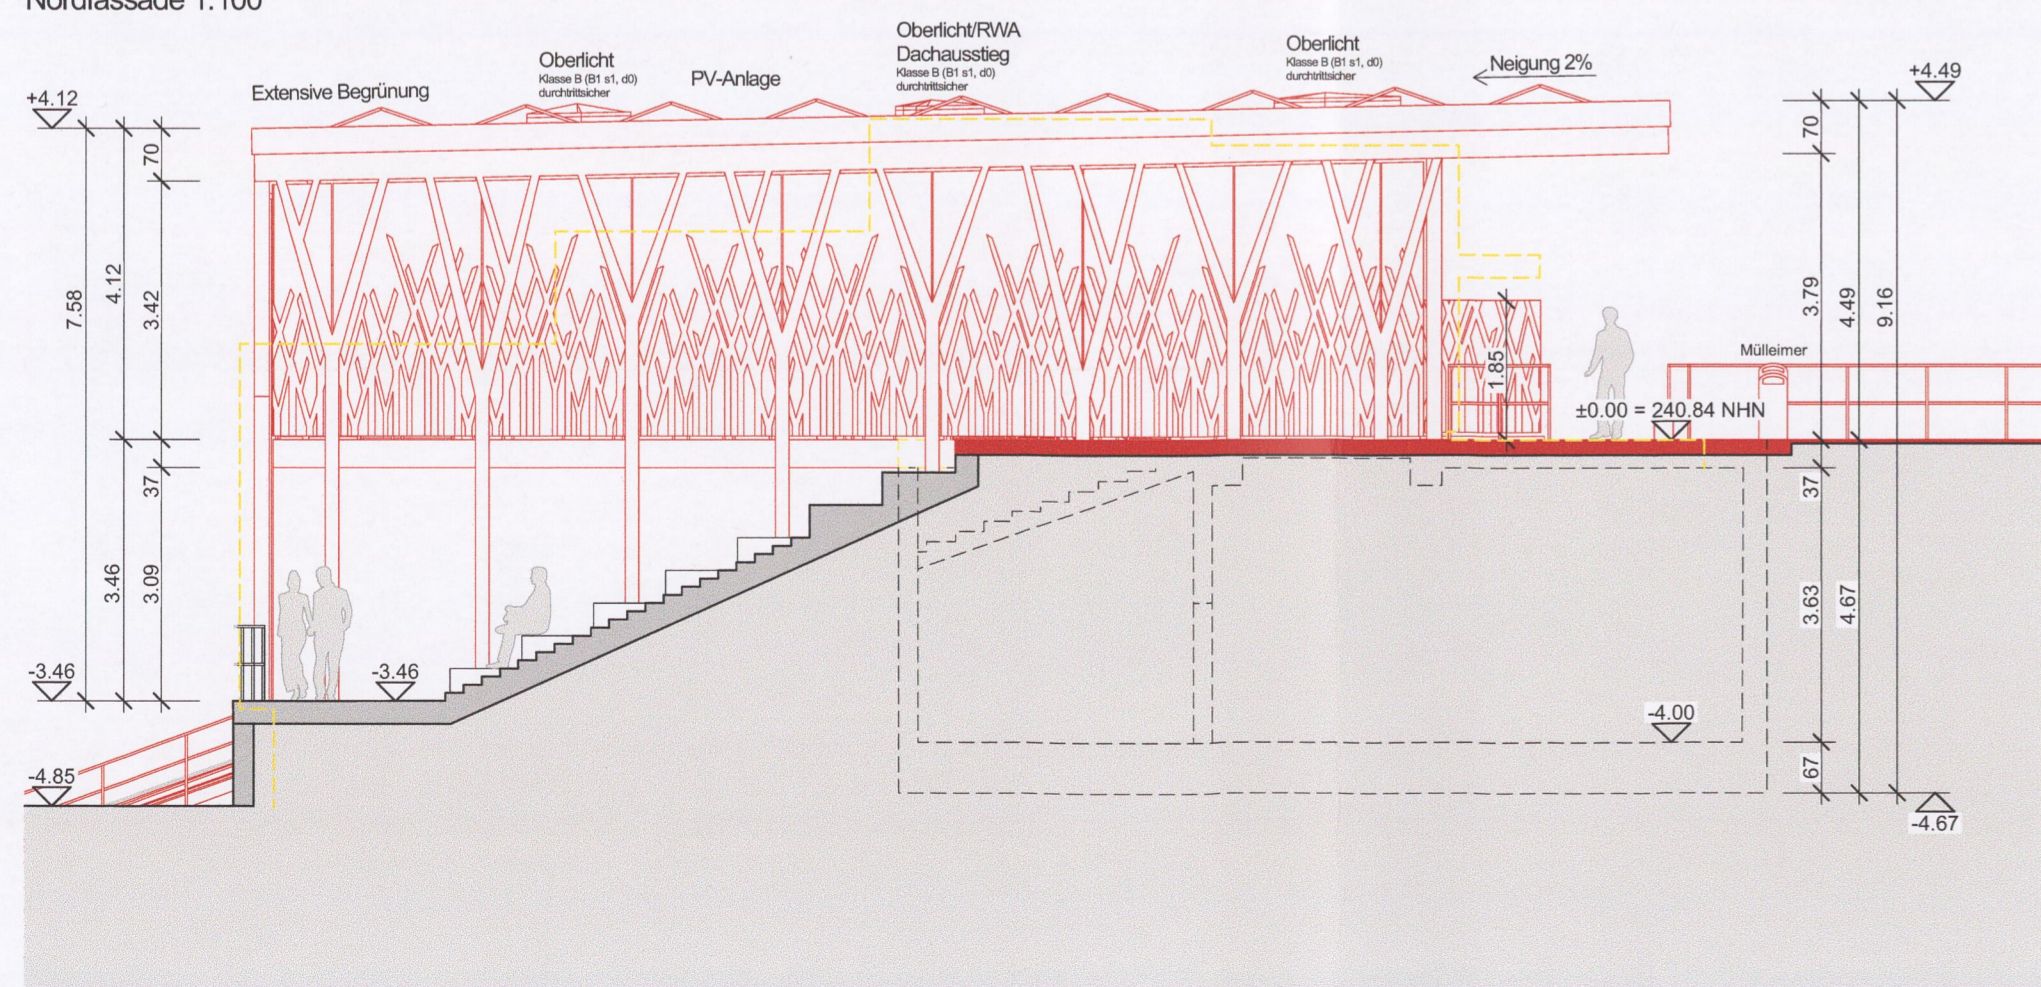


Schnitt D-D 1:50

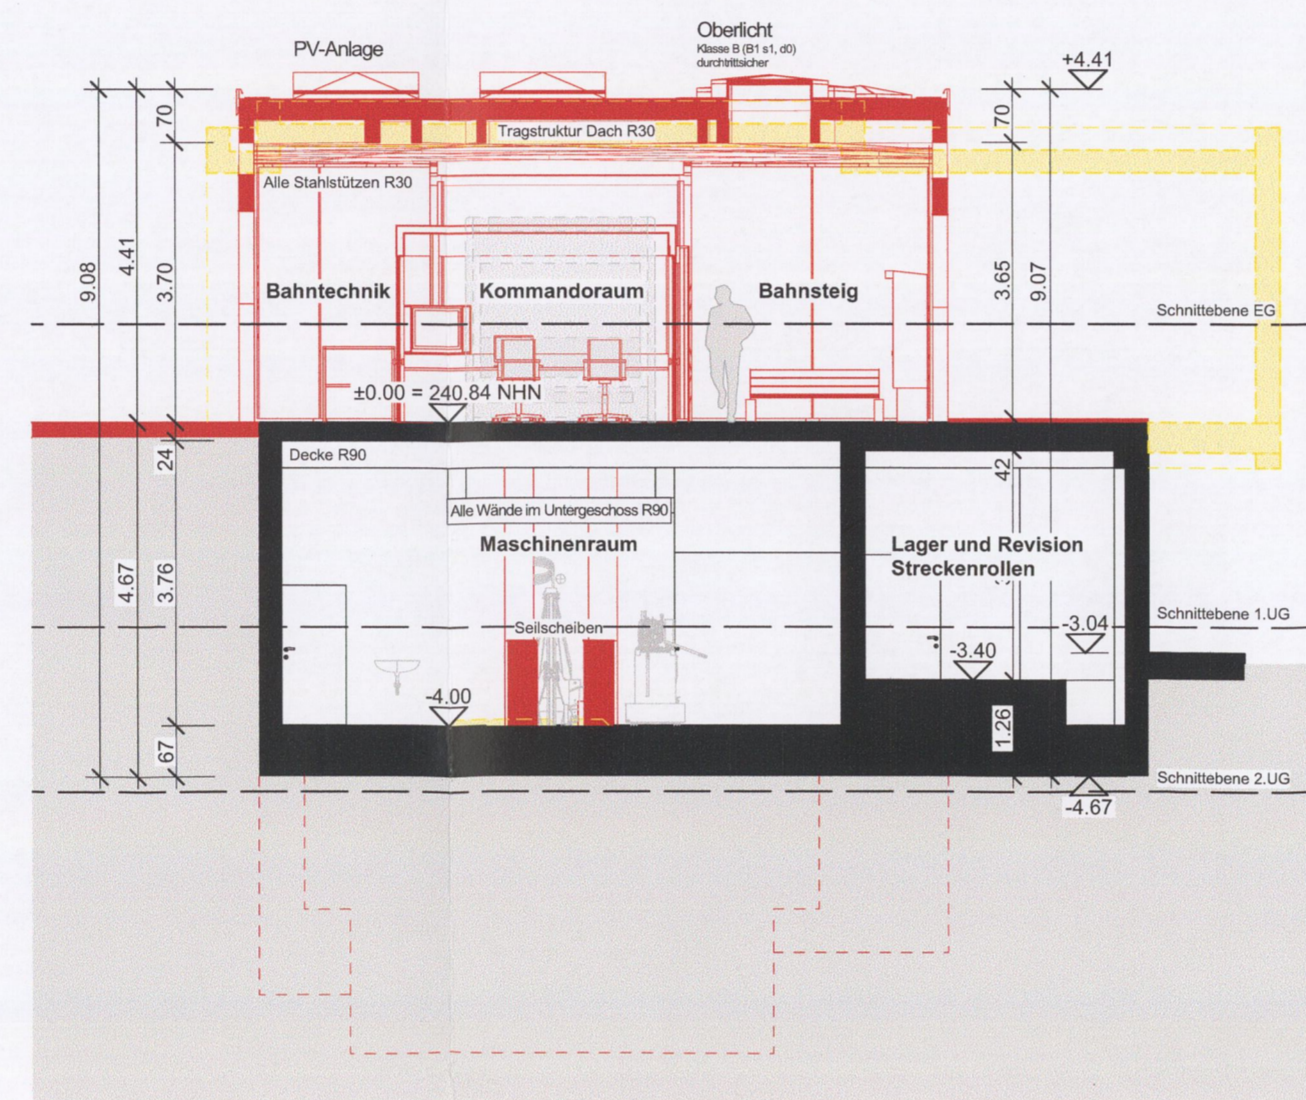


Schnitt E-E 1:100

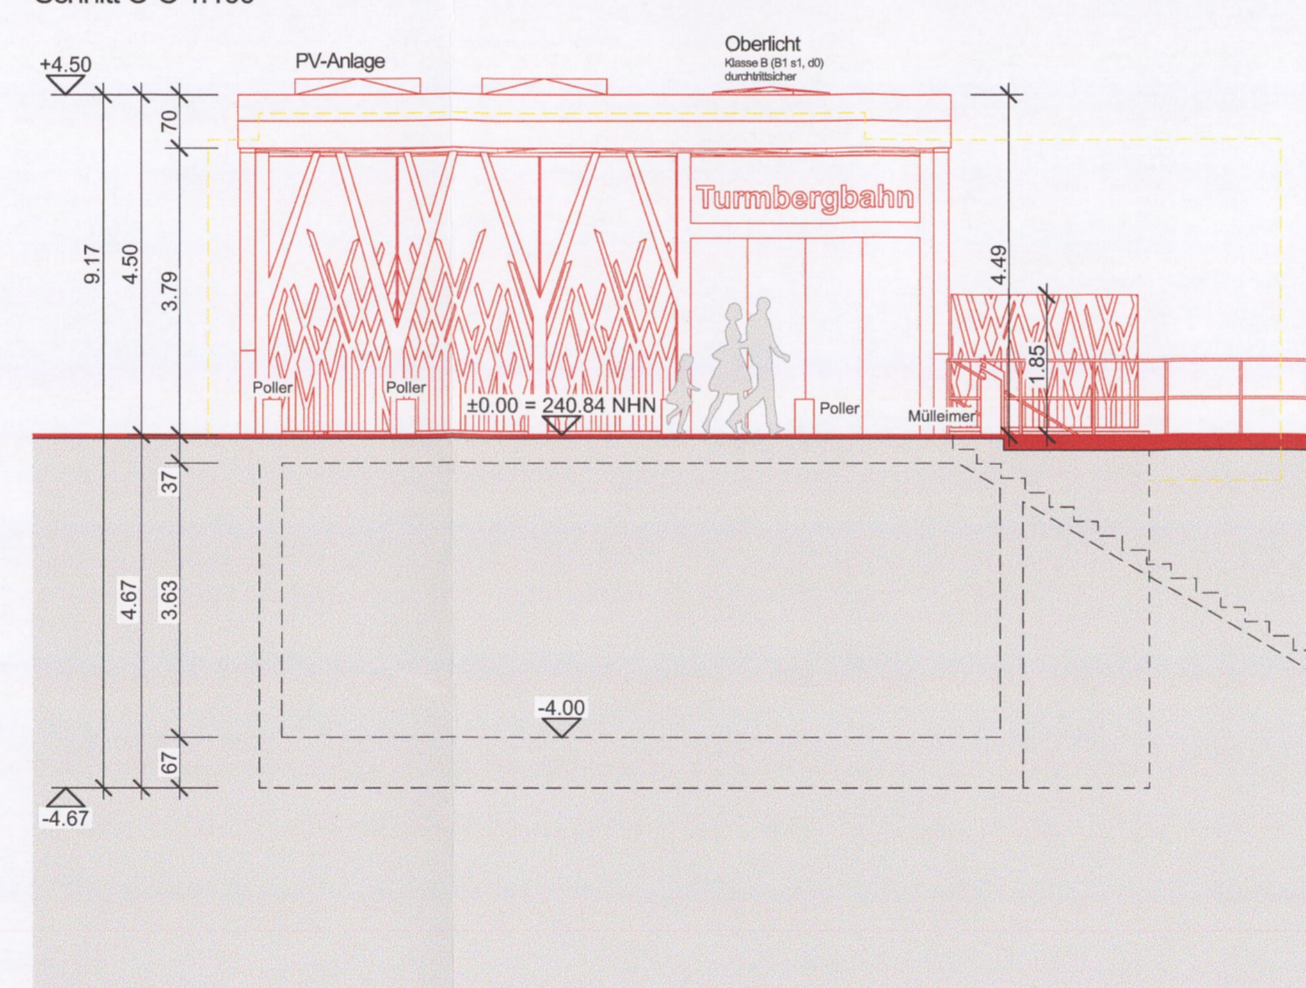

Schnitt F-F 1:100

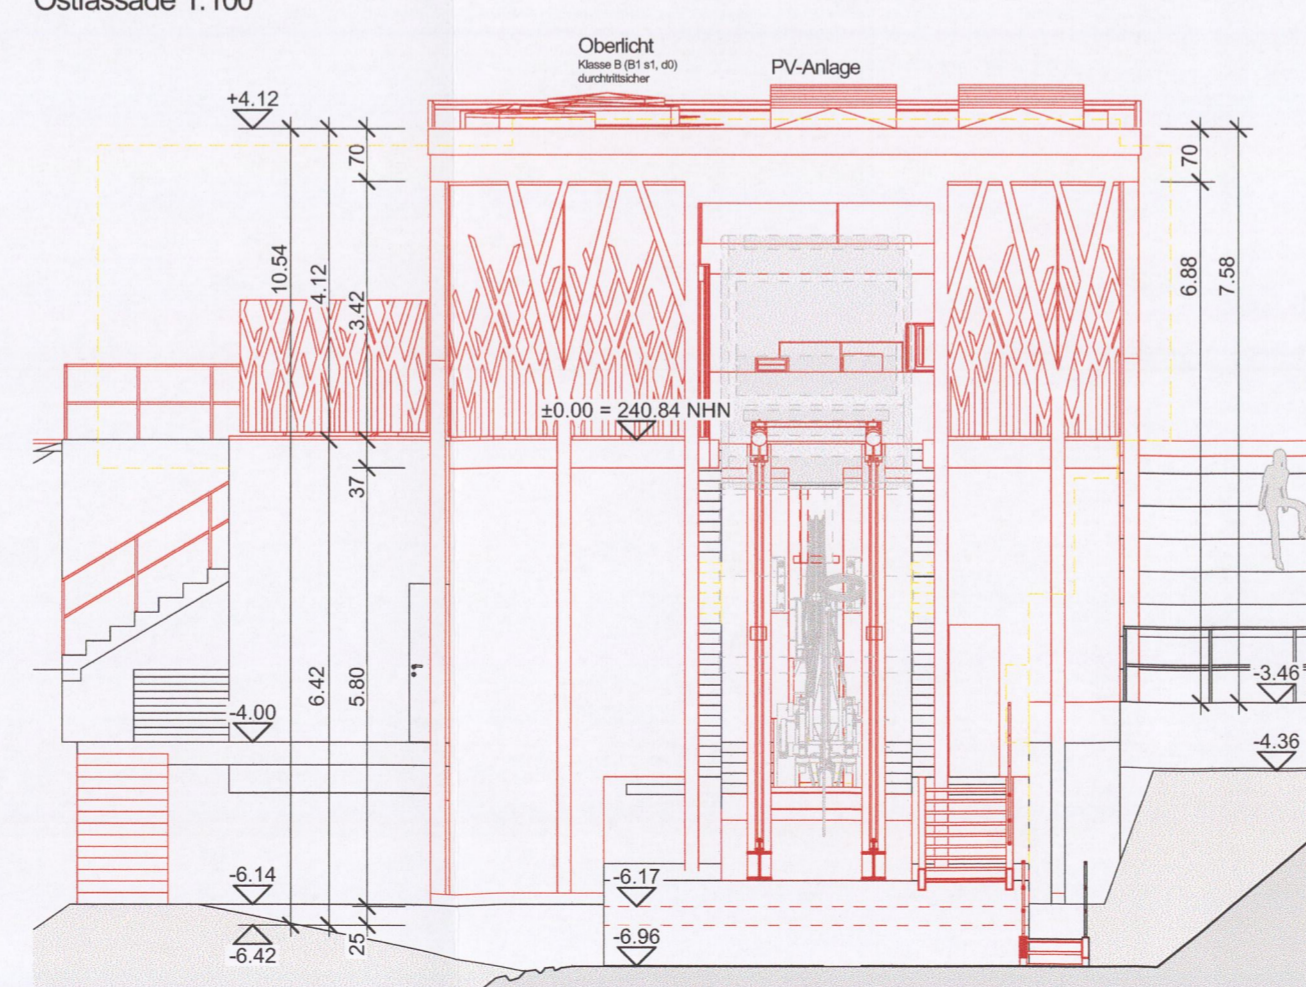

Schnitt G-G 1:100

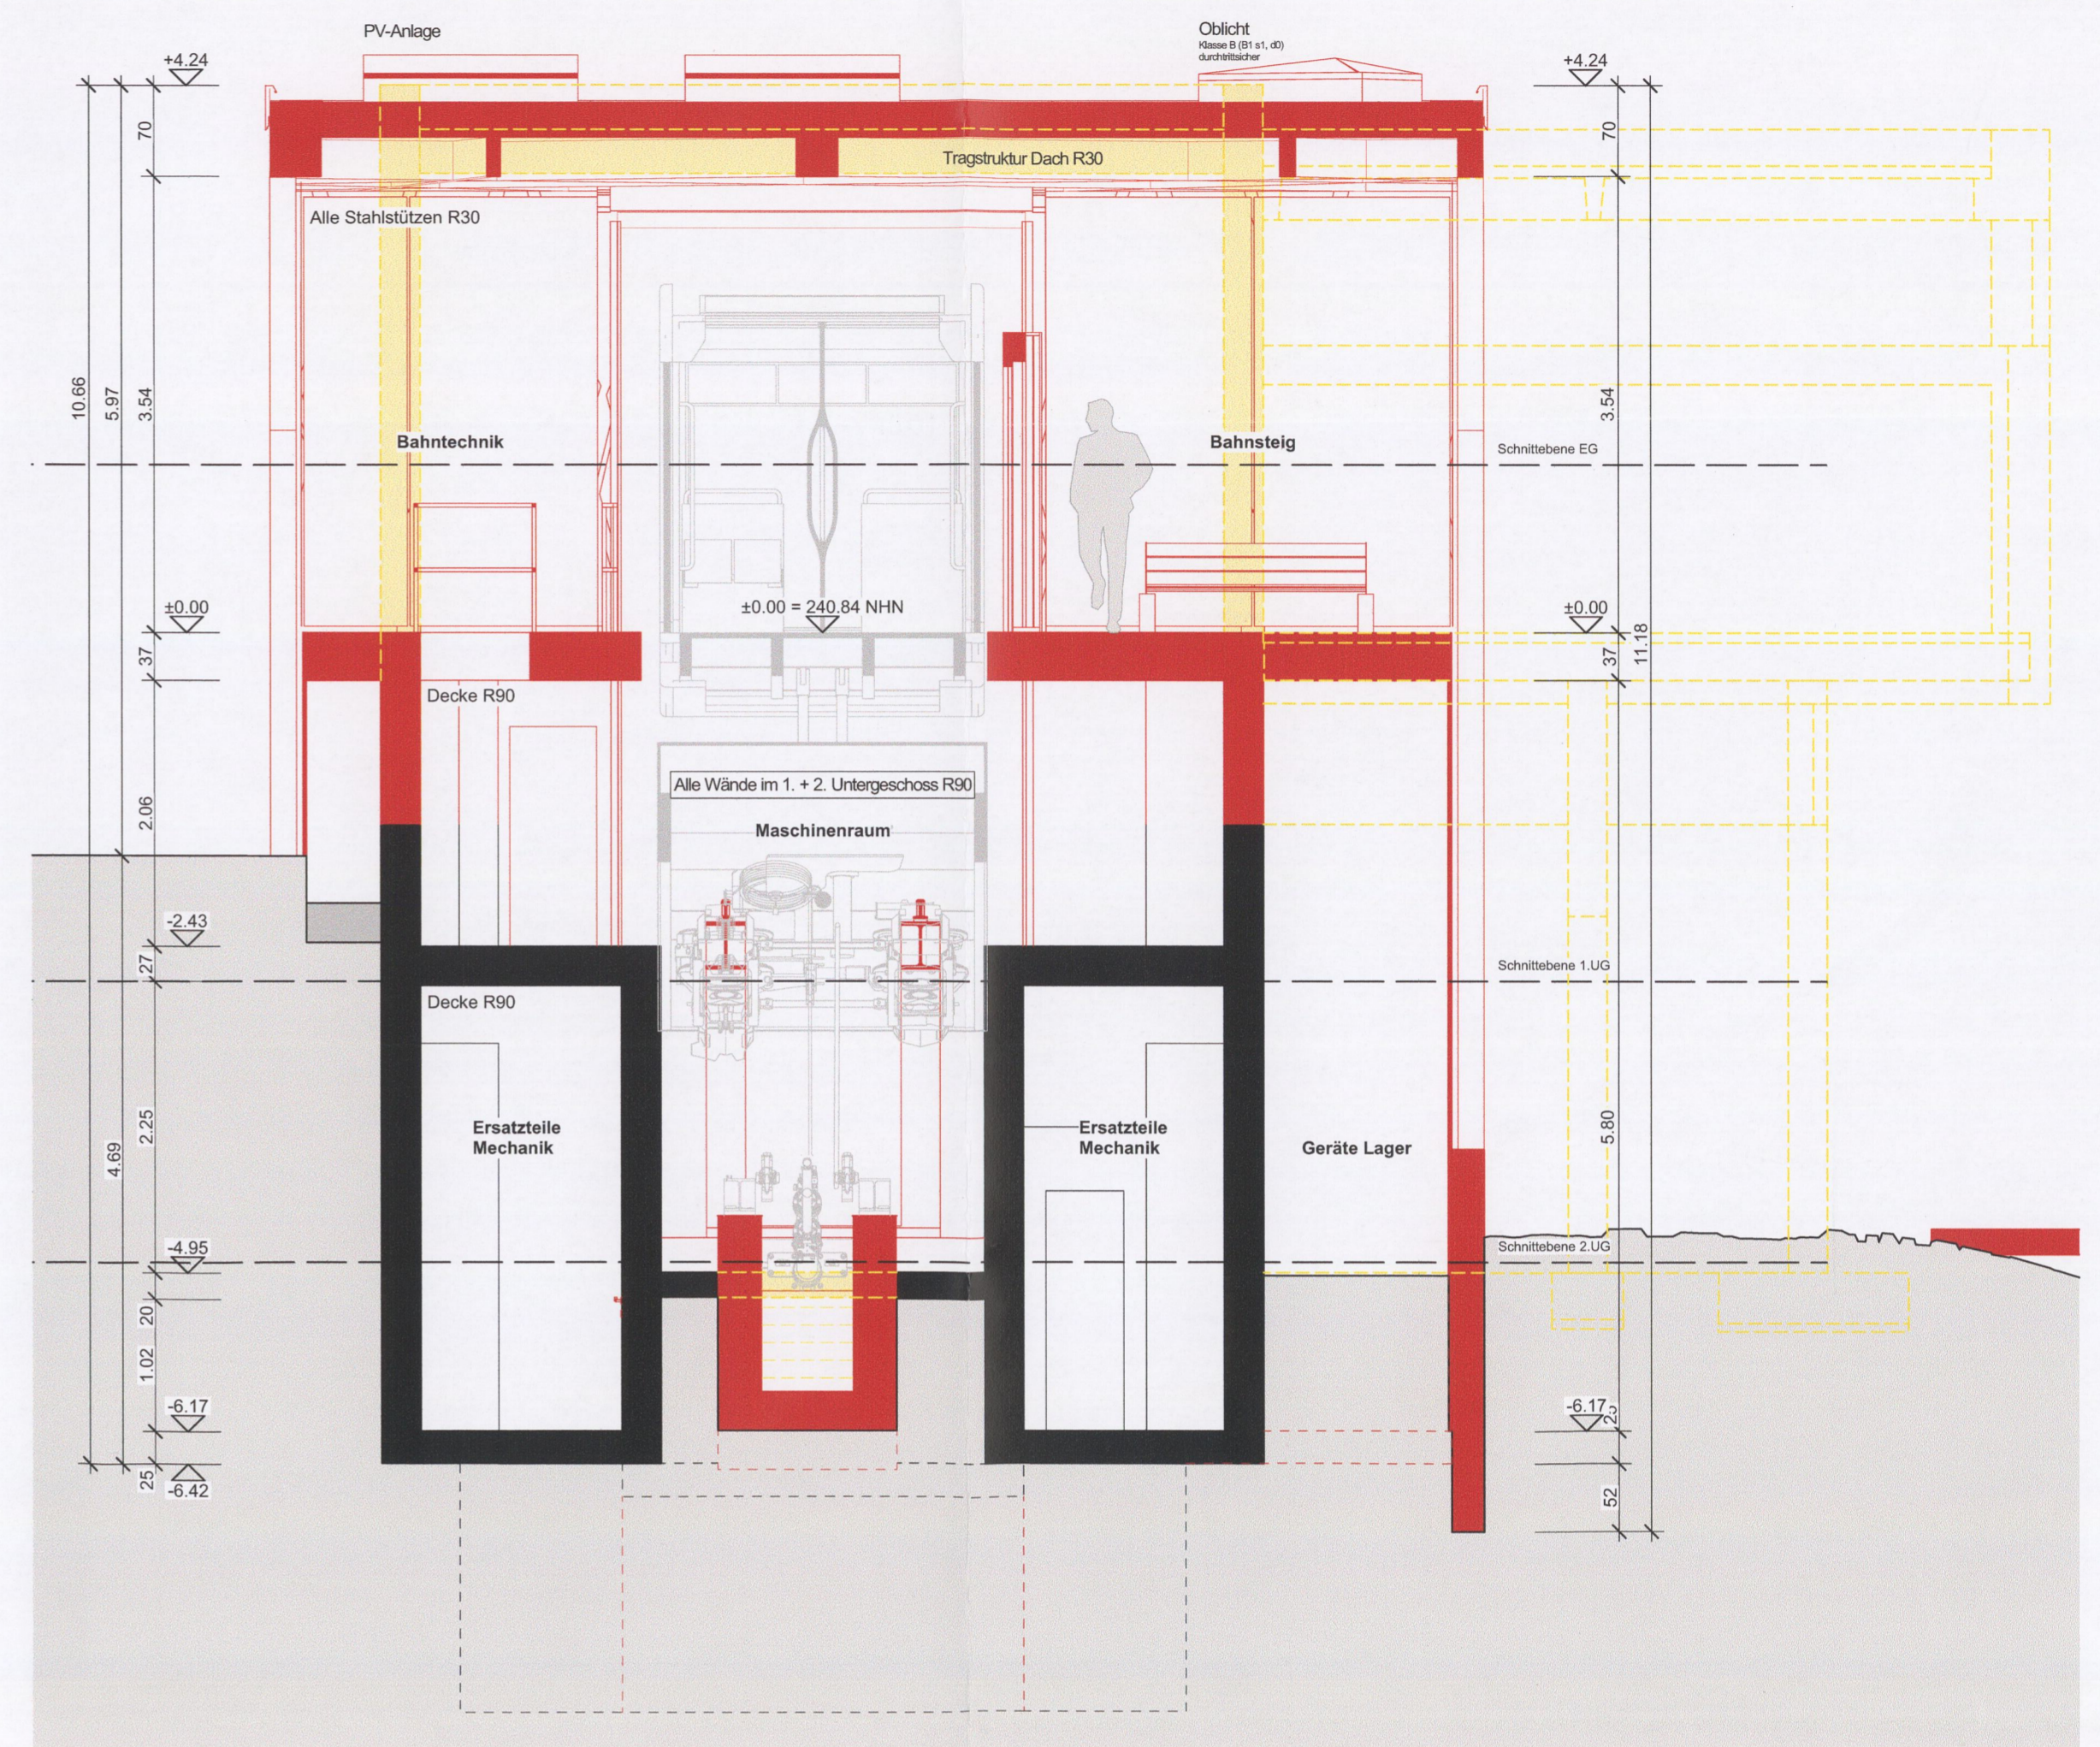

Schnitt H-H 1:50

Legende:

- Bestehend
- Abbruch
- Neu

Rev	Name	Datum	Änderung

Planfeststellung nach § 11 LSeilbG			
gez.	Name	Datum	Forum 4 AG für Architektur Tullastrasse 71, 78131 Karlsruhe Telefon 07 21 / 61 07-0 Telefax 07 21 / 61 07-50 09
geprüft	Nina Scheidegger	15.11.2022	
geprüft	Stefan Künzle	15.11.2022	
			Auftragnummer Forum 4 21543 Plannummer Forum 4 32_2301_G
gez.	Name	Datum	Verkehrsbetriebe Karlsruhe GmbH Tullastrasse 71, 78131 Karlsruhe Telefon 07 21 / 61 07-0 Telefax 07 21 / 61 07-50 09
geprüft	Wagemann	12.22	
geprüft	Wagemann	12.22	
geprüft	Wagemann	12.22	
geprüft	Wagemann	12.22	
Strecke:	Turmbergbahn, Karlsruhe-Durlach		Streckennummer VBK: TBB
Maßnahme:	Änderung der Turmbergbahn Barrierefreier Umbau und Verlängerung der Seilbahn in Karlsruhe-Durlach		VZ-PL-Projekt-Nr.: 1105 Plan-Nr.: 4306
Darstellung:	Schnitte_Ansichten_Bergstation		Maßstab: 1:100, 1:50 Anlage: 4