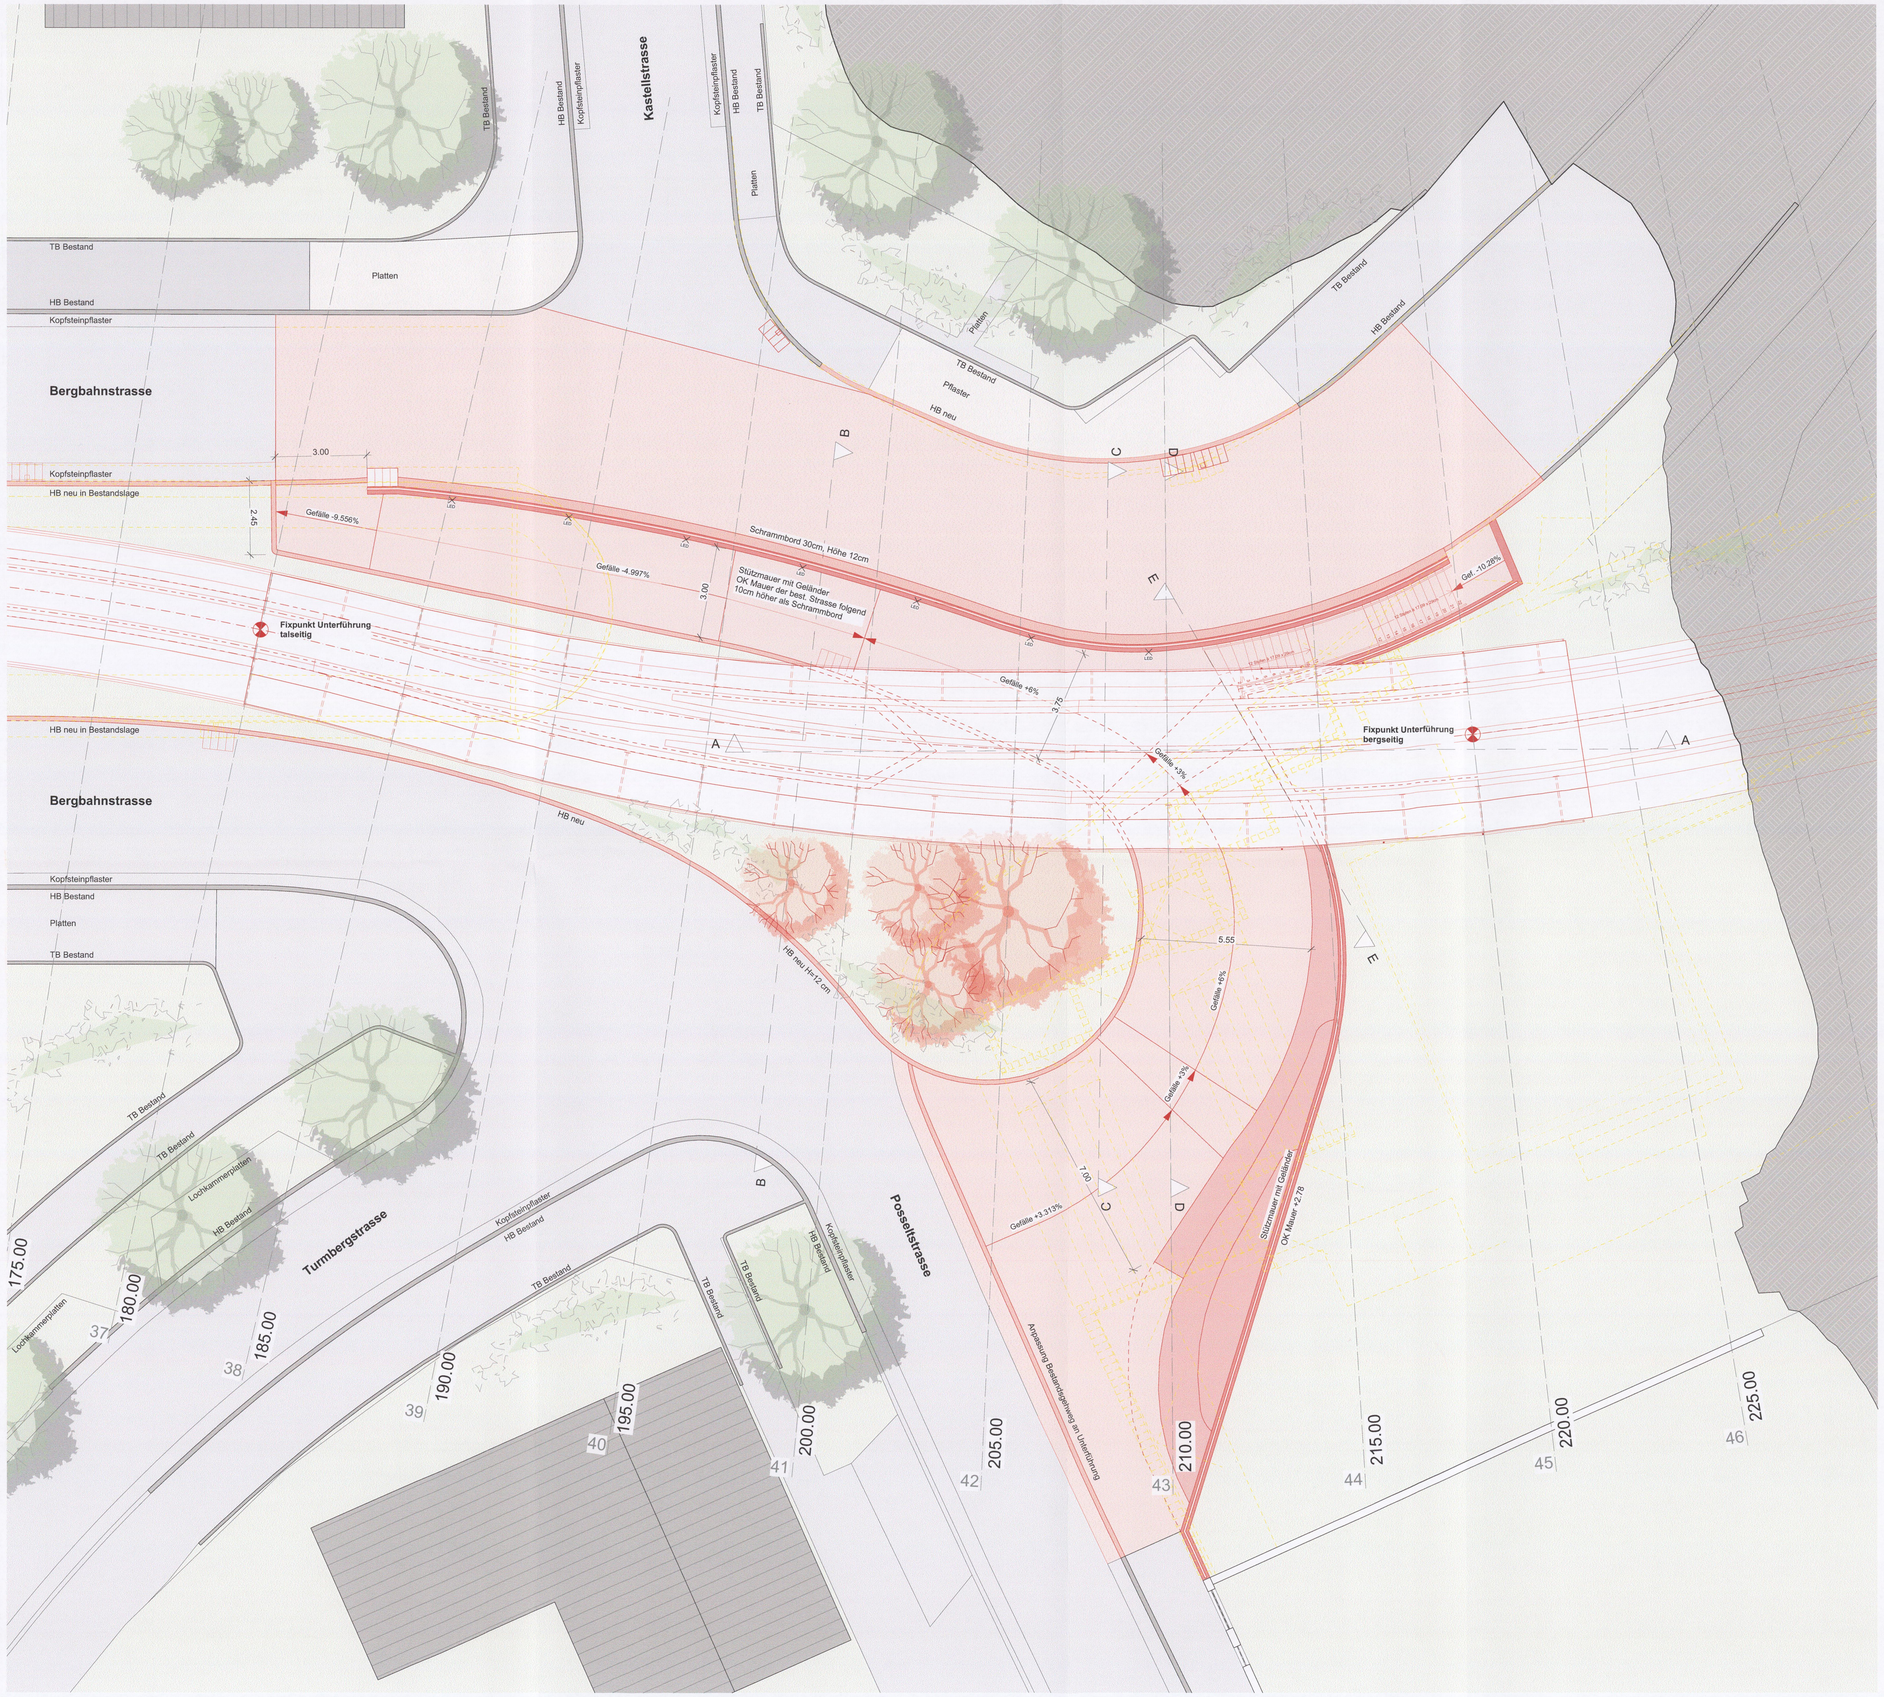

Legende:

- Bestehend
- Abbruch
- Neu

N

Rev	Name	Datum	Änderung

Planfeststellung nach § 11 LSeilbG

	Name	Datum
gez.	Nina Scheidegger	07.09.2022
geprüft	Stefan Künzle	07.09.2022

Forum 4 AG für Architektur
Tel. +41 33 826 16 14 mail@forum4.ch
Rosenstrasse 2 3800 Interlaken
Scheibenstrasse 20 3600 Thun

Doppelmayr
GARAVENTA

Auftragsnummer Forum 4	Plannummer Forum 4
19519	32_3.102_D

	Name	Datum
gez.		
geprüft		
V2-PL	Wagenknecht	12.22
V2-PA		
V1		
BL	Stockfisch	12.22

Verkehrsbetriebe Karlsruhe GmbH
Tullastraße 71, 76131 Karlsruhe
Telefon 07 21 / 61 07-0
Telefax 07 21 / 61 07-50 09

VBK

Strecke: Turmbergbahn, Karlsruhe-Durlach	Streckennummer VBK: TBB
Maßnahme: Änderung der Turmbergbahn Barrierefreier Umbau und Verlängerung der Seilbahn in Karlsruhe-Durlach	V2-PL-Projekt-Nr.: 1105
	Plan-Nr.: 4308
Darstellung: Grundriss_Fussgängerunterführung_Aufsicht_Brücke	Maßstab: 1:100
	Anlage: 4