




**Querschnitt 1:50**  
Stützenfundament Nr. 8  
Blickrichtung Tal

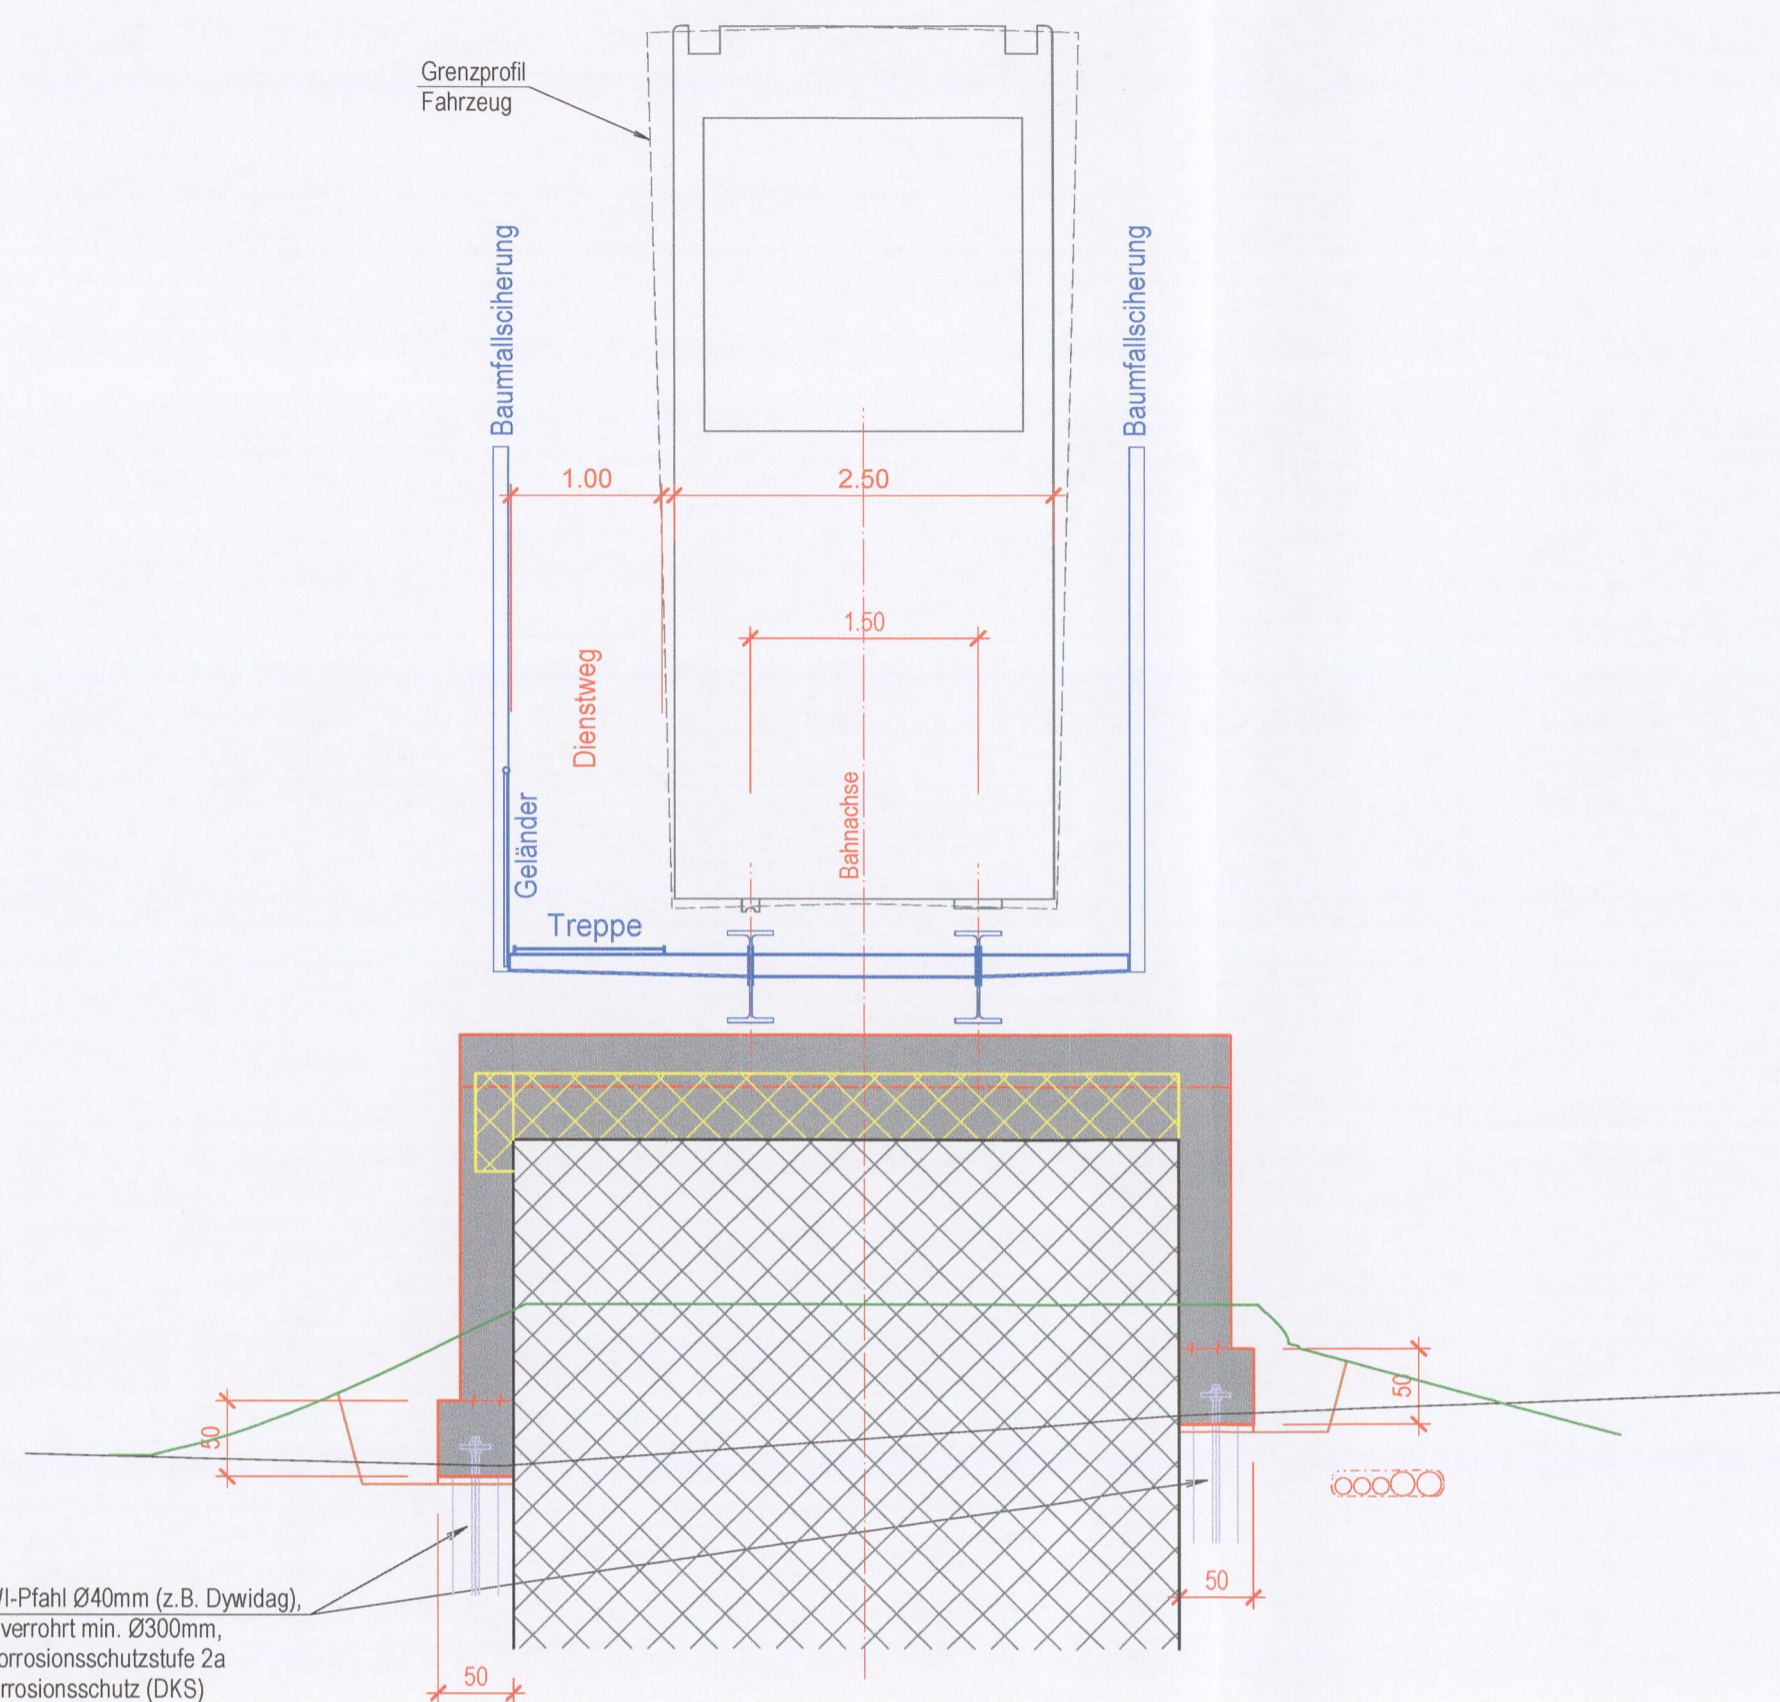


**Längsschnitt 1:50**  
in Bahnachse

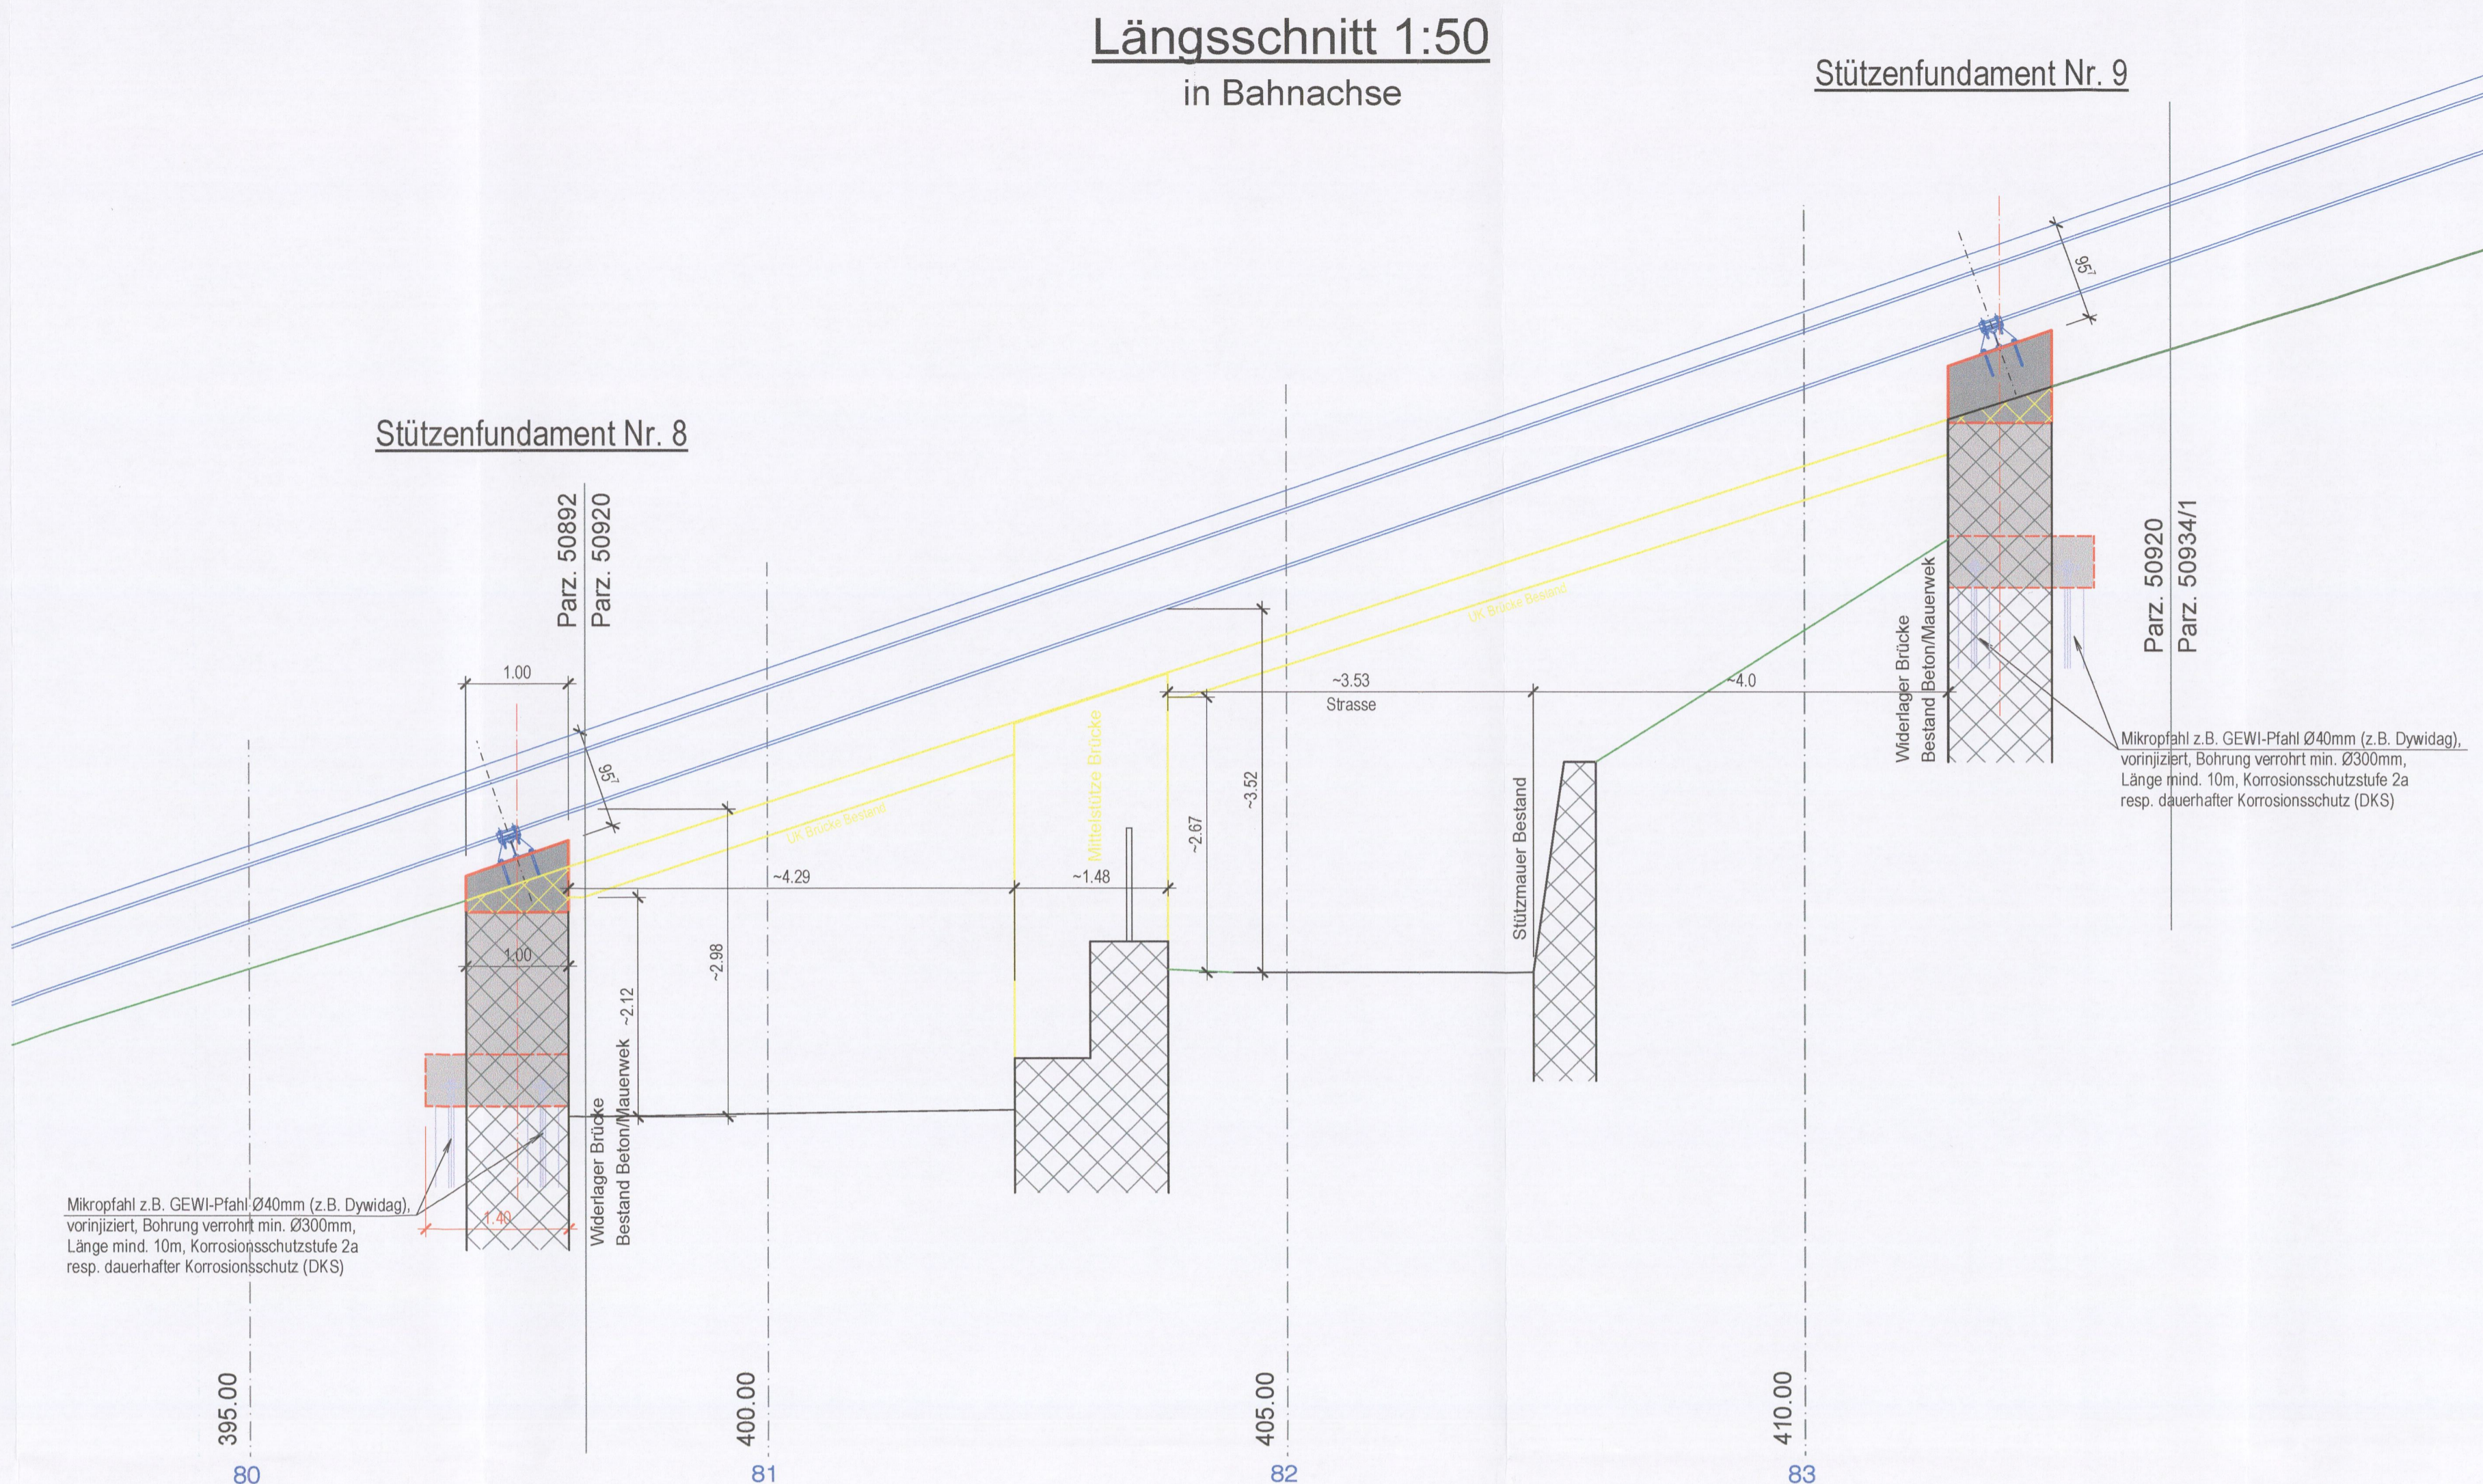

**Querschnitt 1:50**  
Stützenfundament Nr. 9  
Blickrichtung Berg

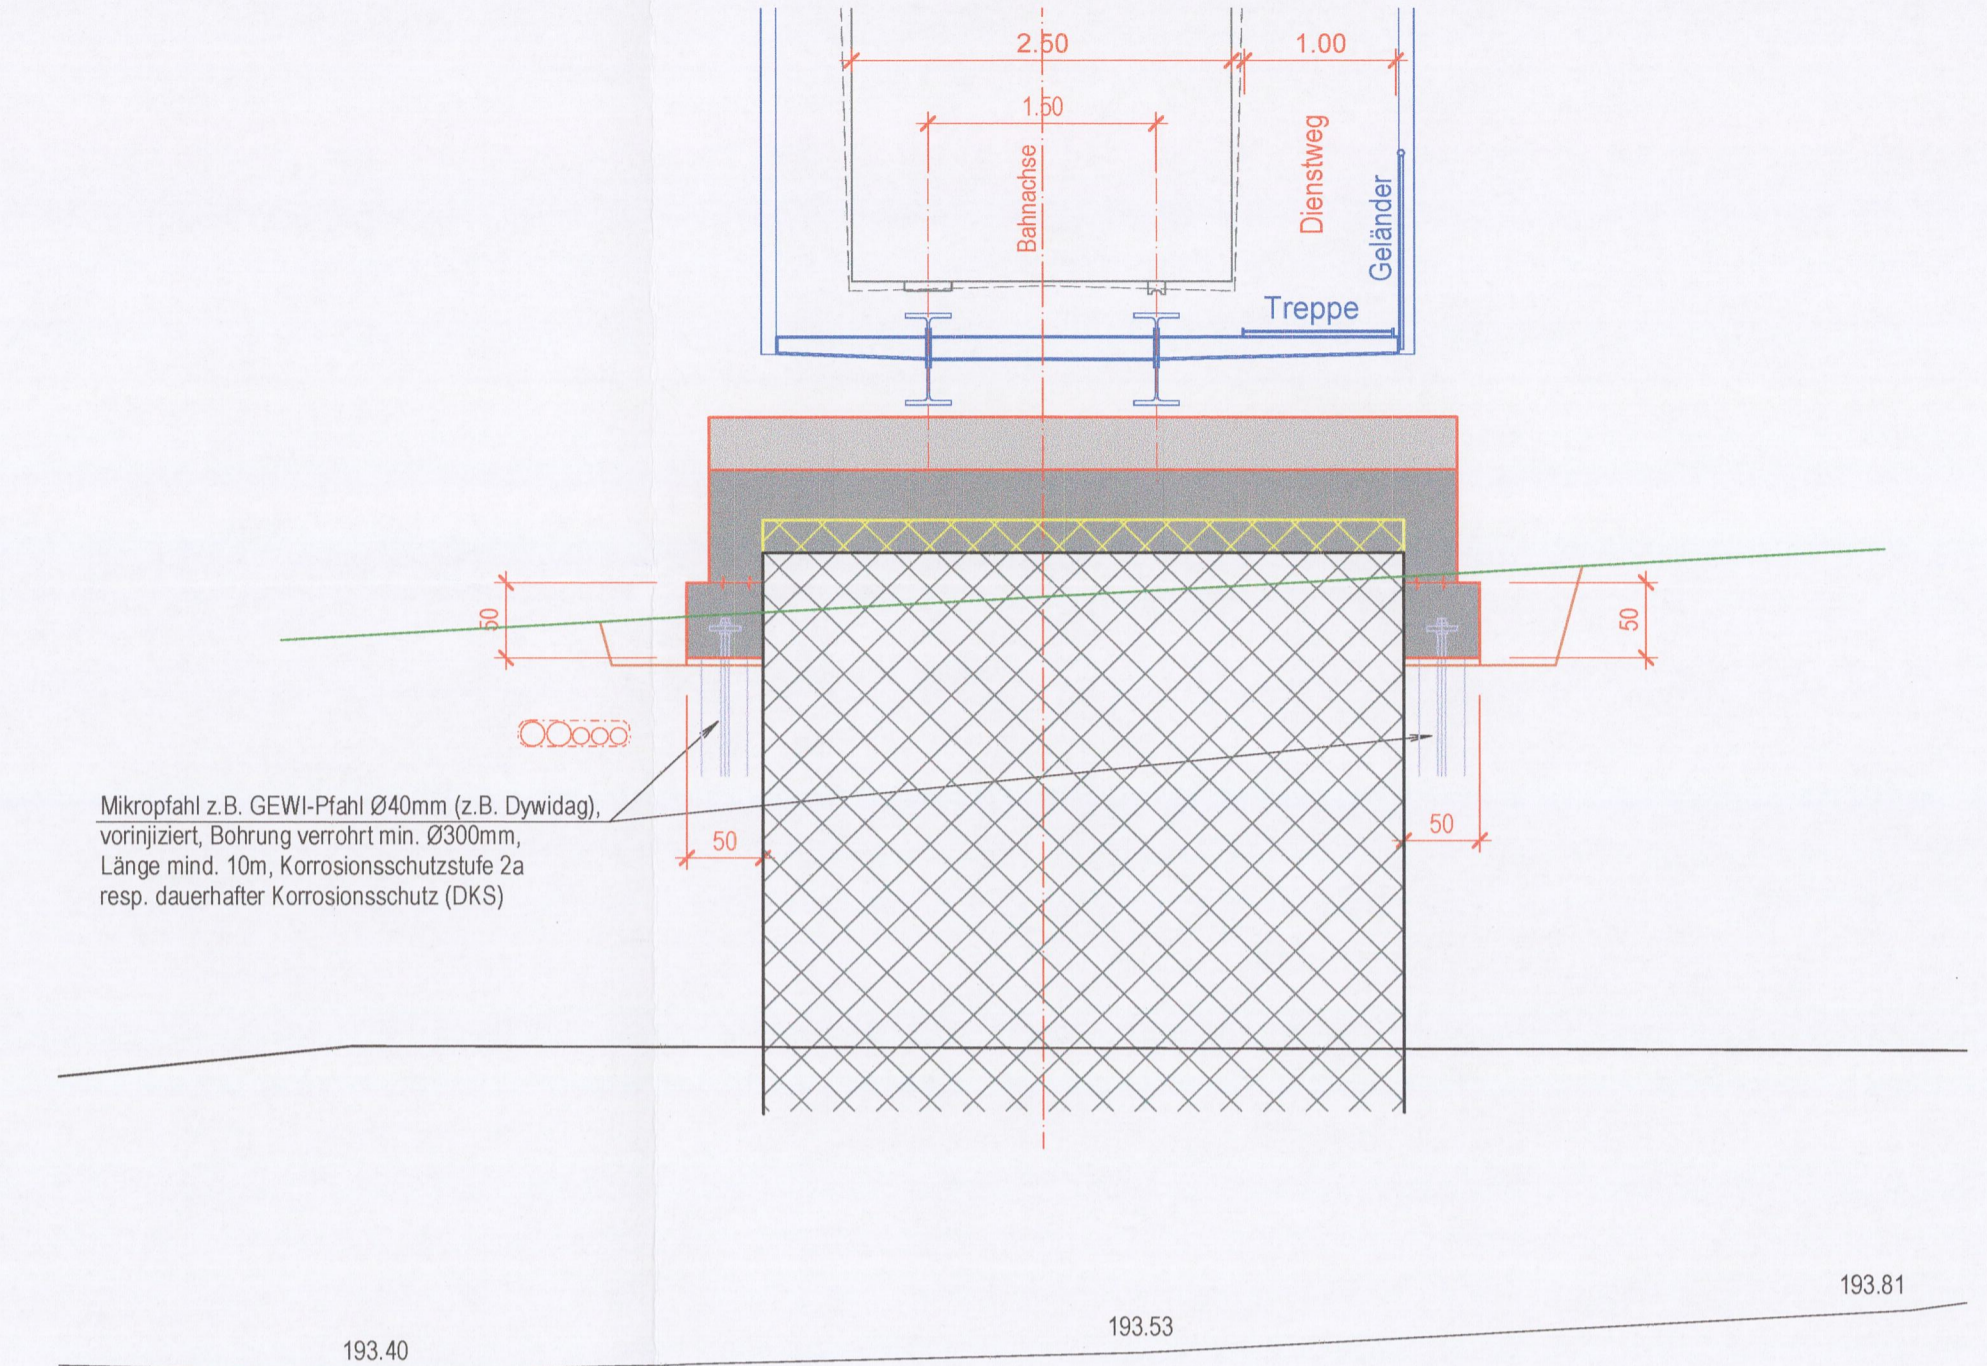

**Grundriss 1:50**  
Horizontale Ansicht

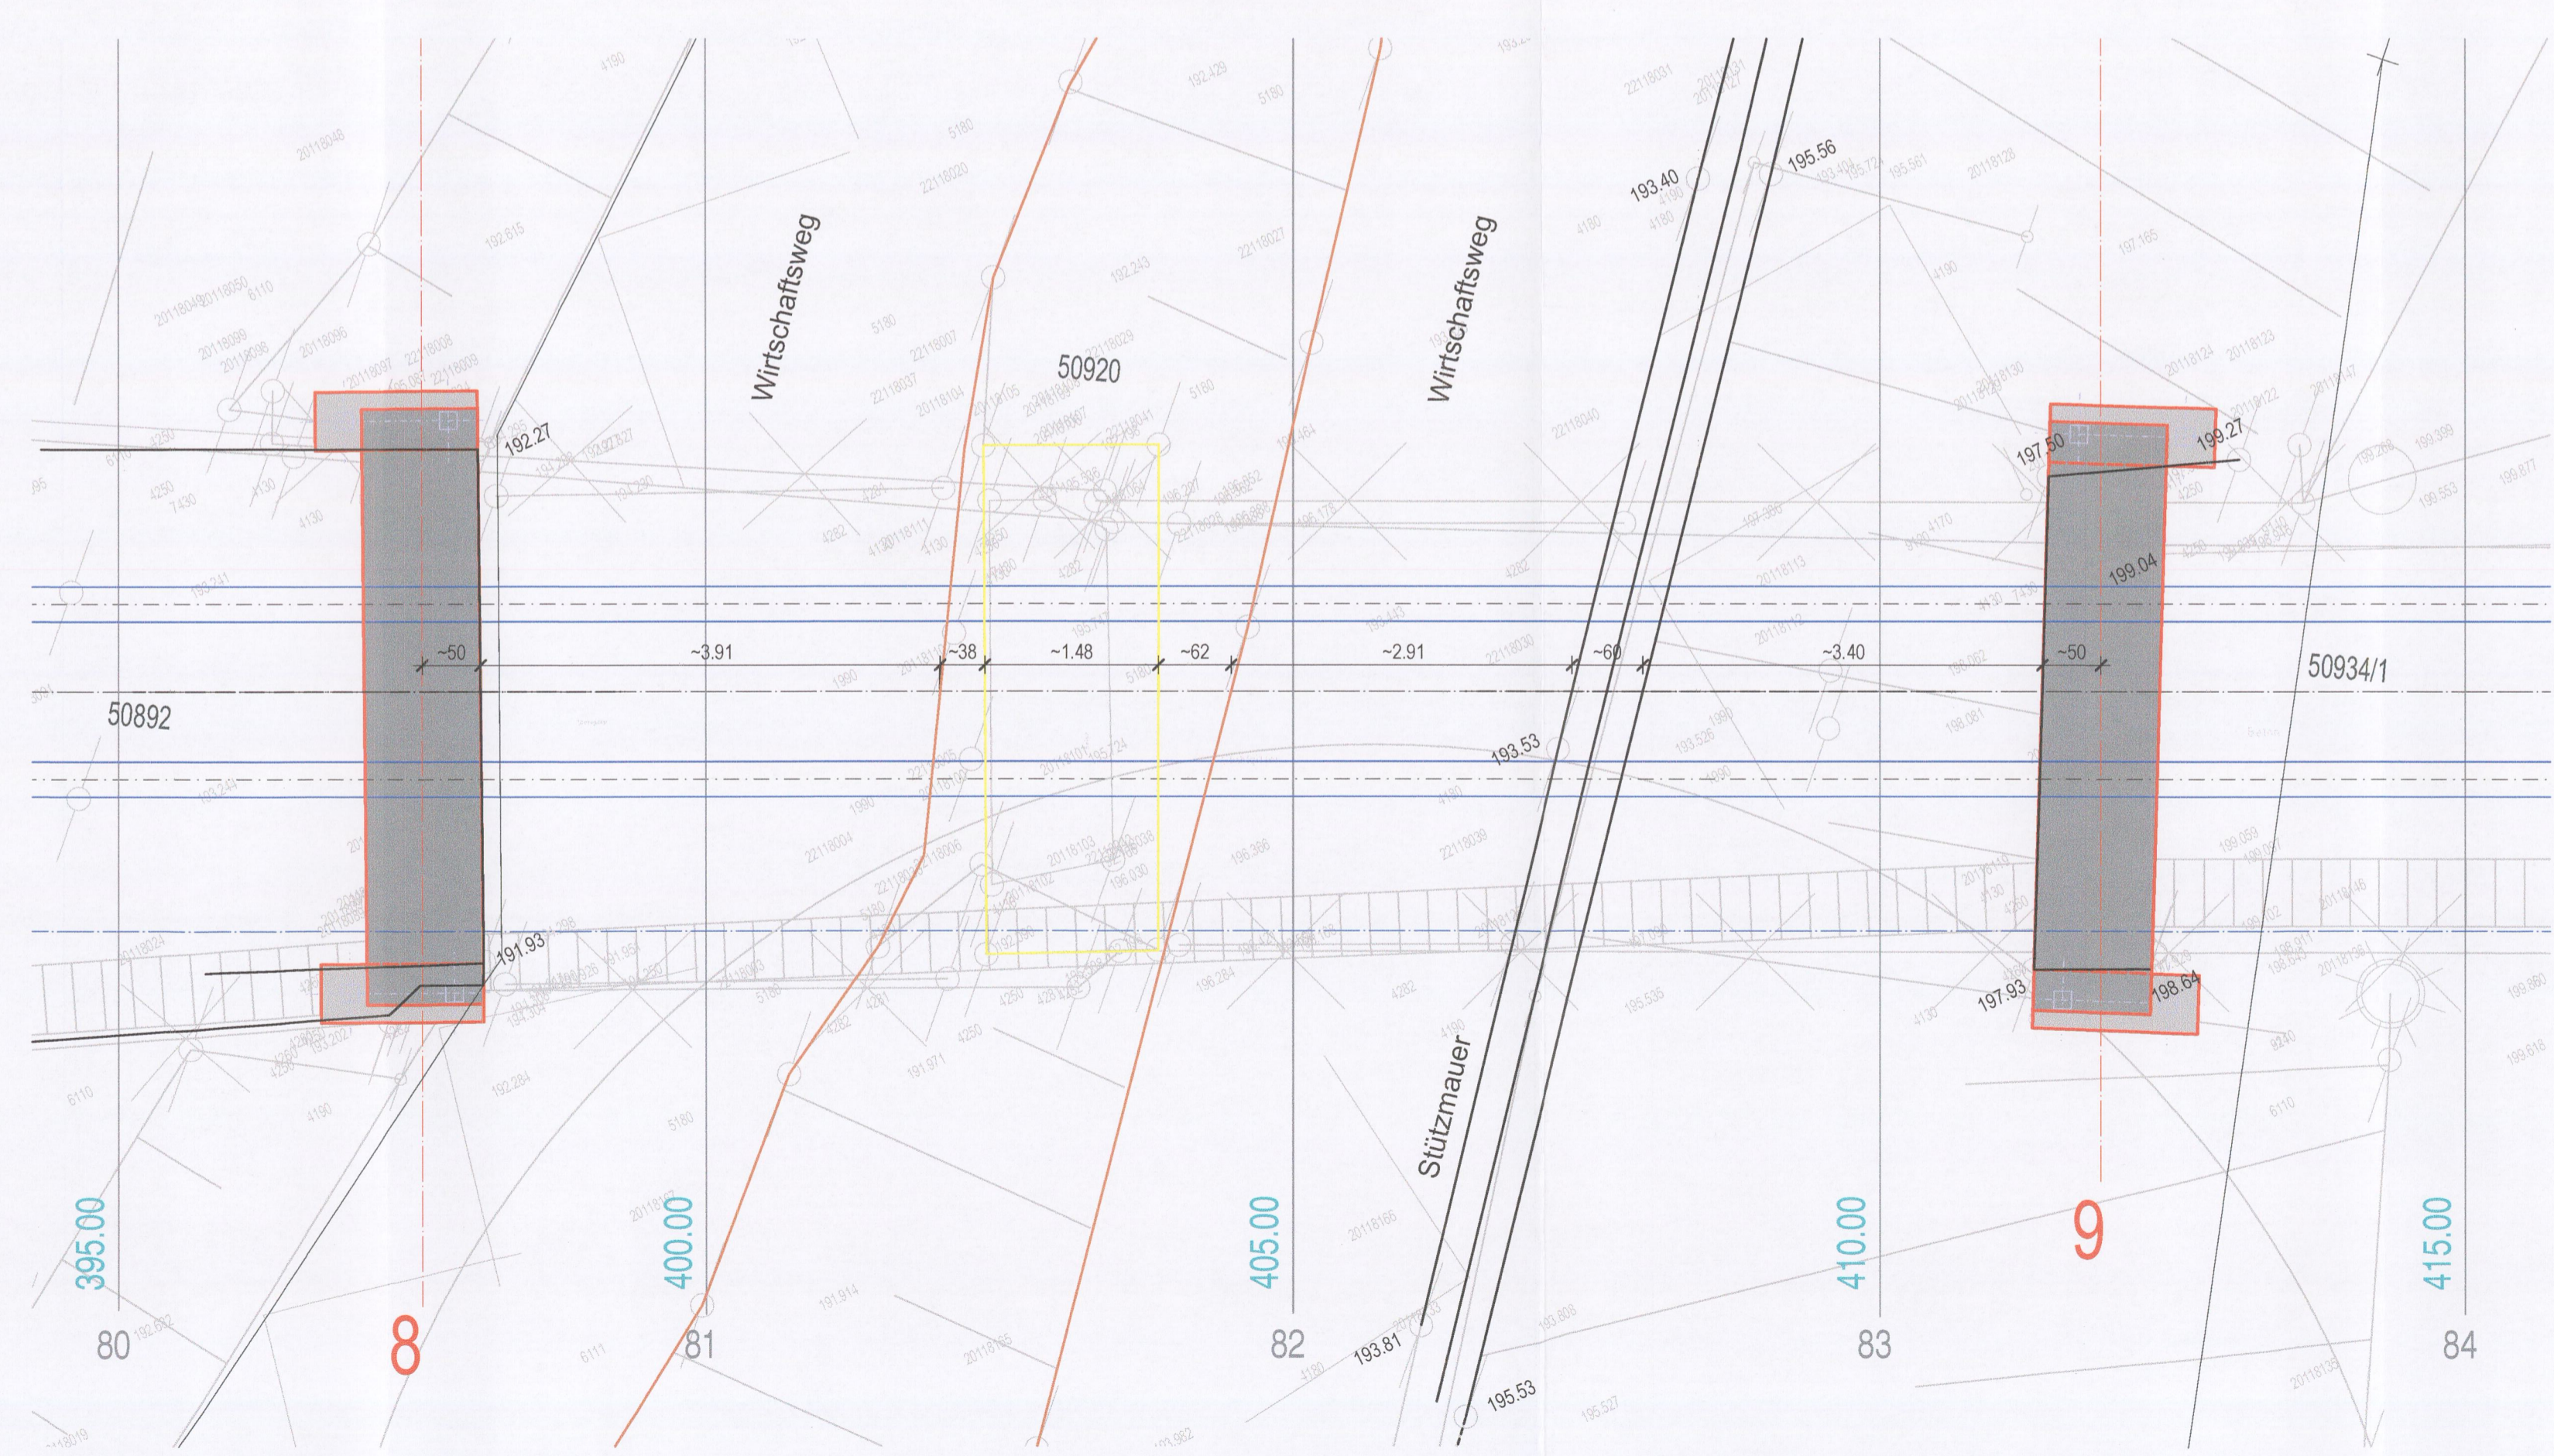

Koordinatensystem: Gauß-Krüger  
Meereshöhenangaben: m ü. NHN

Kilometrierung der Stützenfundamente  
siehe Längsschnitt,  
Anlage 4, Plan-Nr. 4201

**Legende**

- Projekt - Allgemein
- Projekt - Beton
- Projekt - Stahl
- Projekt - Aushub
- Projekt - Mikropfahl
- Abbruch
- Konstruktionen Brücke
- Bestand
- Gelände

Index	Name	Datum	Änderung

Name		Datum
bearbeitet	D. Dimic	20.07.2022
geprüft	B. Badertscher	20.07.2022

Name		Datum
geprüft	W. Gammann	12.02
V2-PL		
V2-PA		
V1		
BL		

Garaventa AG Birkenstrasse 47, CH-6343 Rotkreuz, Schweiz +41 41 859 11 11 +41 41 790 80 90 contact@garaventa.com		  	
Name		Verkehrsbetriebe Karlsruhe GmbH	
Datum		Tullastraße 71, 76131 Karlsruhe Telefon 07 21 / 61 07 0 Telefax 07 21 / 61 07 50 09	
Strecke:		Turmbergbahn, Karlsruhe-Durlach	
Maßnahme:		Änderung der Turmbergbahn Barrierefreier Umbau und Verlängerung der Seilbahn in Karlsruhe-Durlach	
Darstellung:		Maßstab:	Anlage:
Brücke Wirtschaftsweg		1 : 50	4