

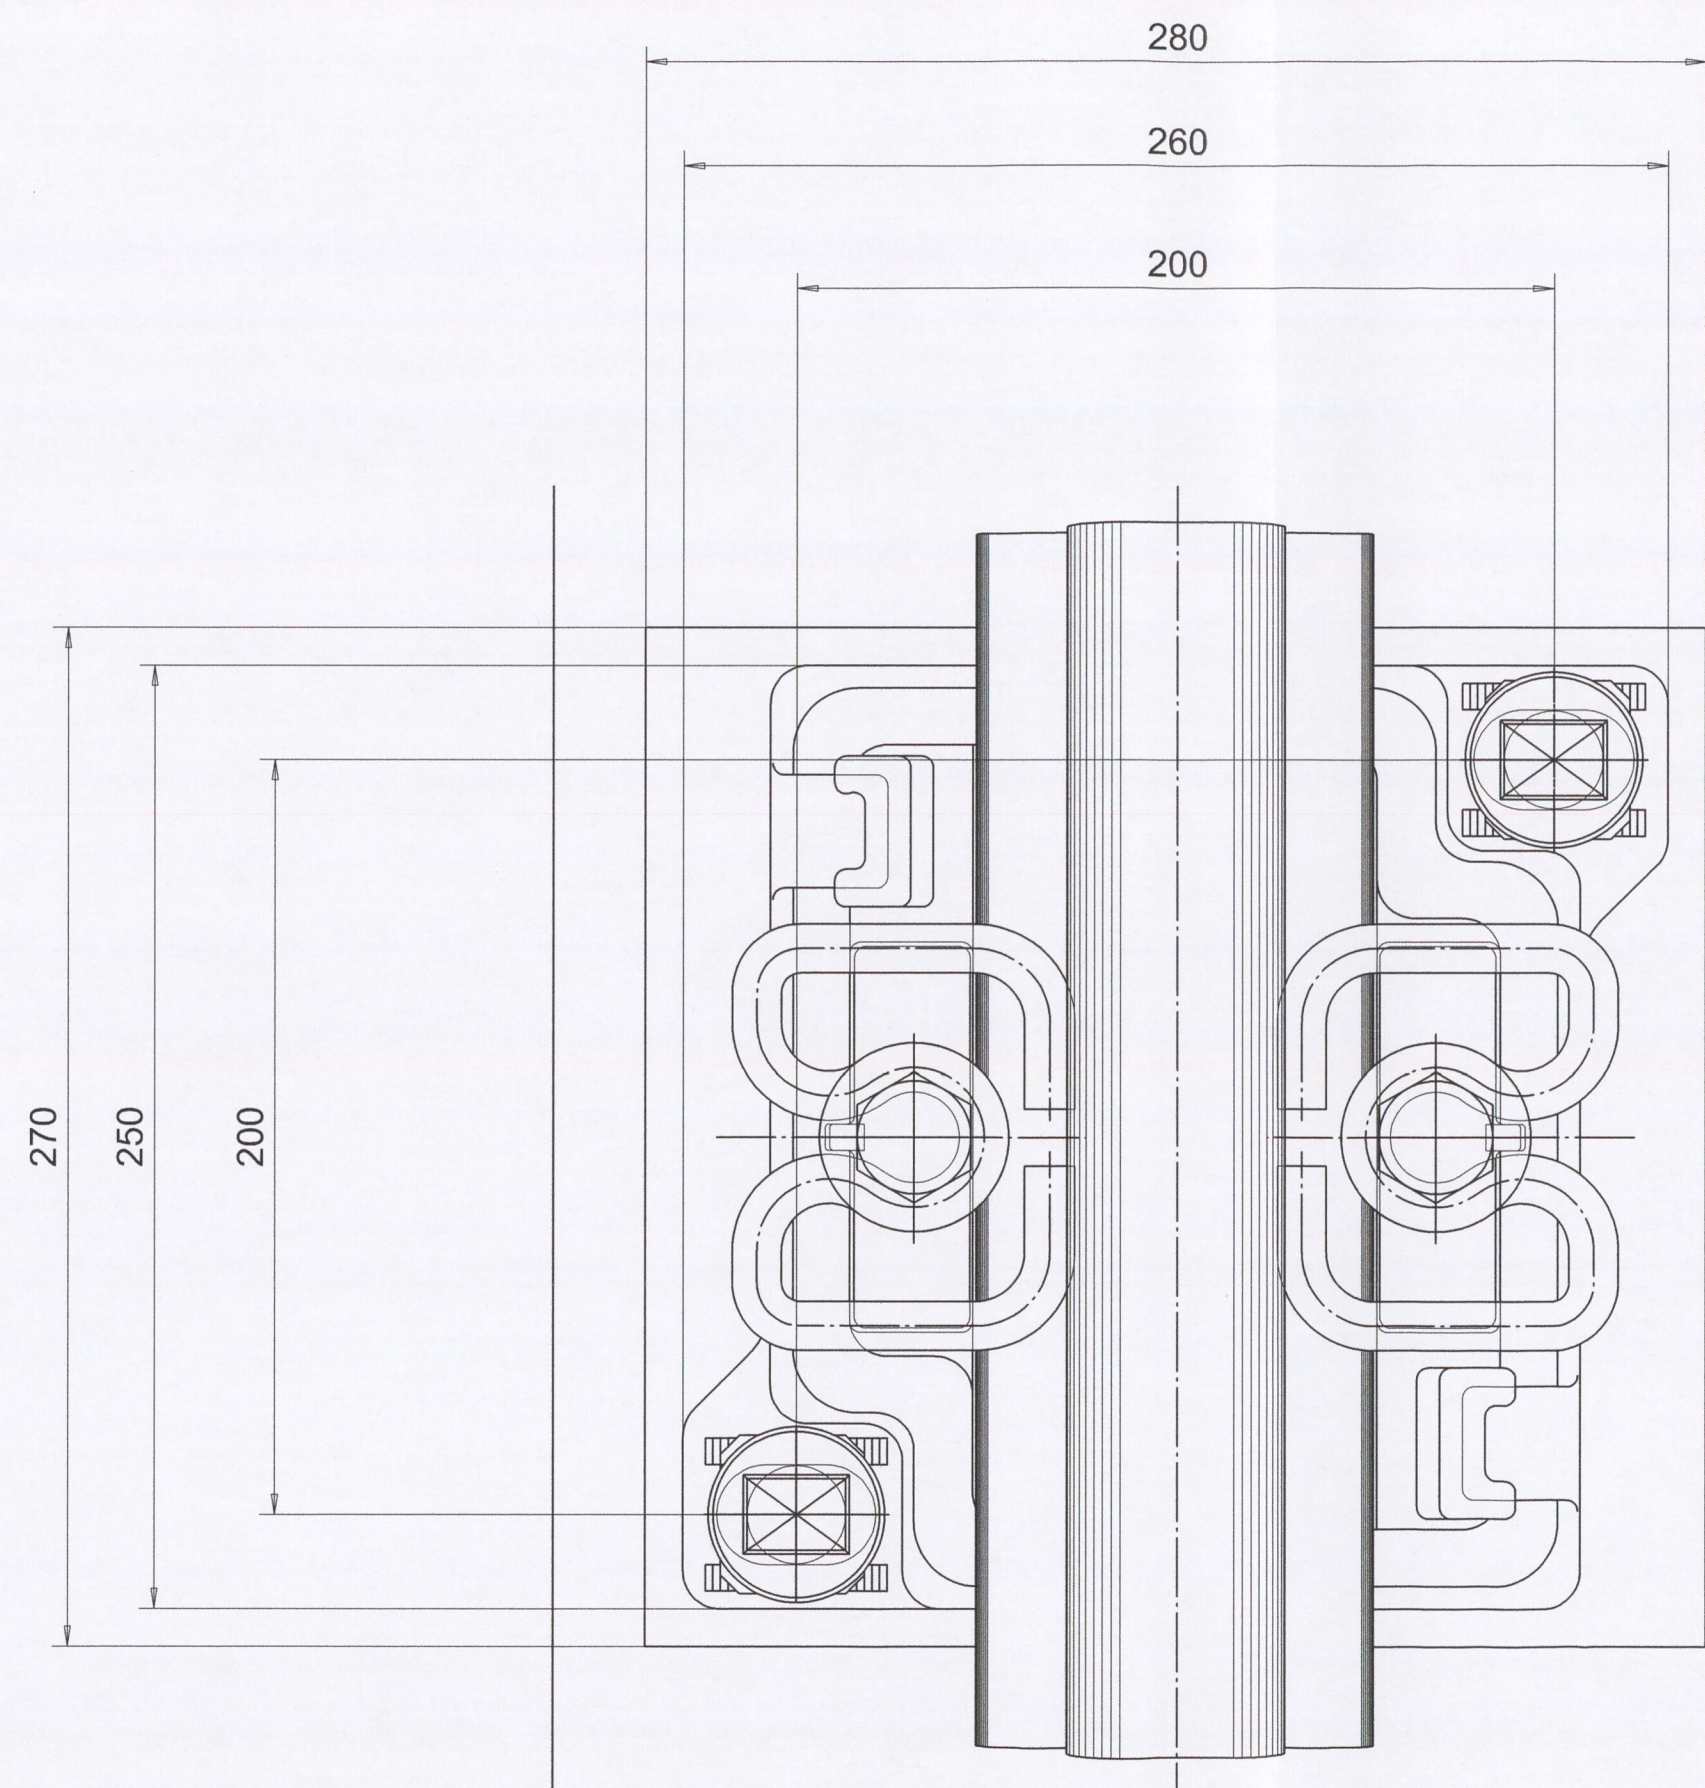
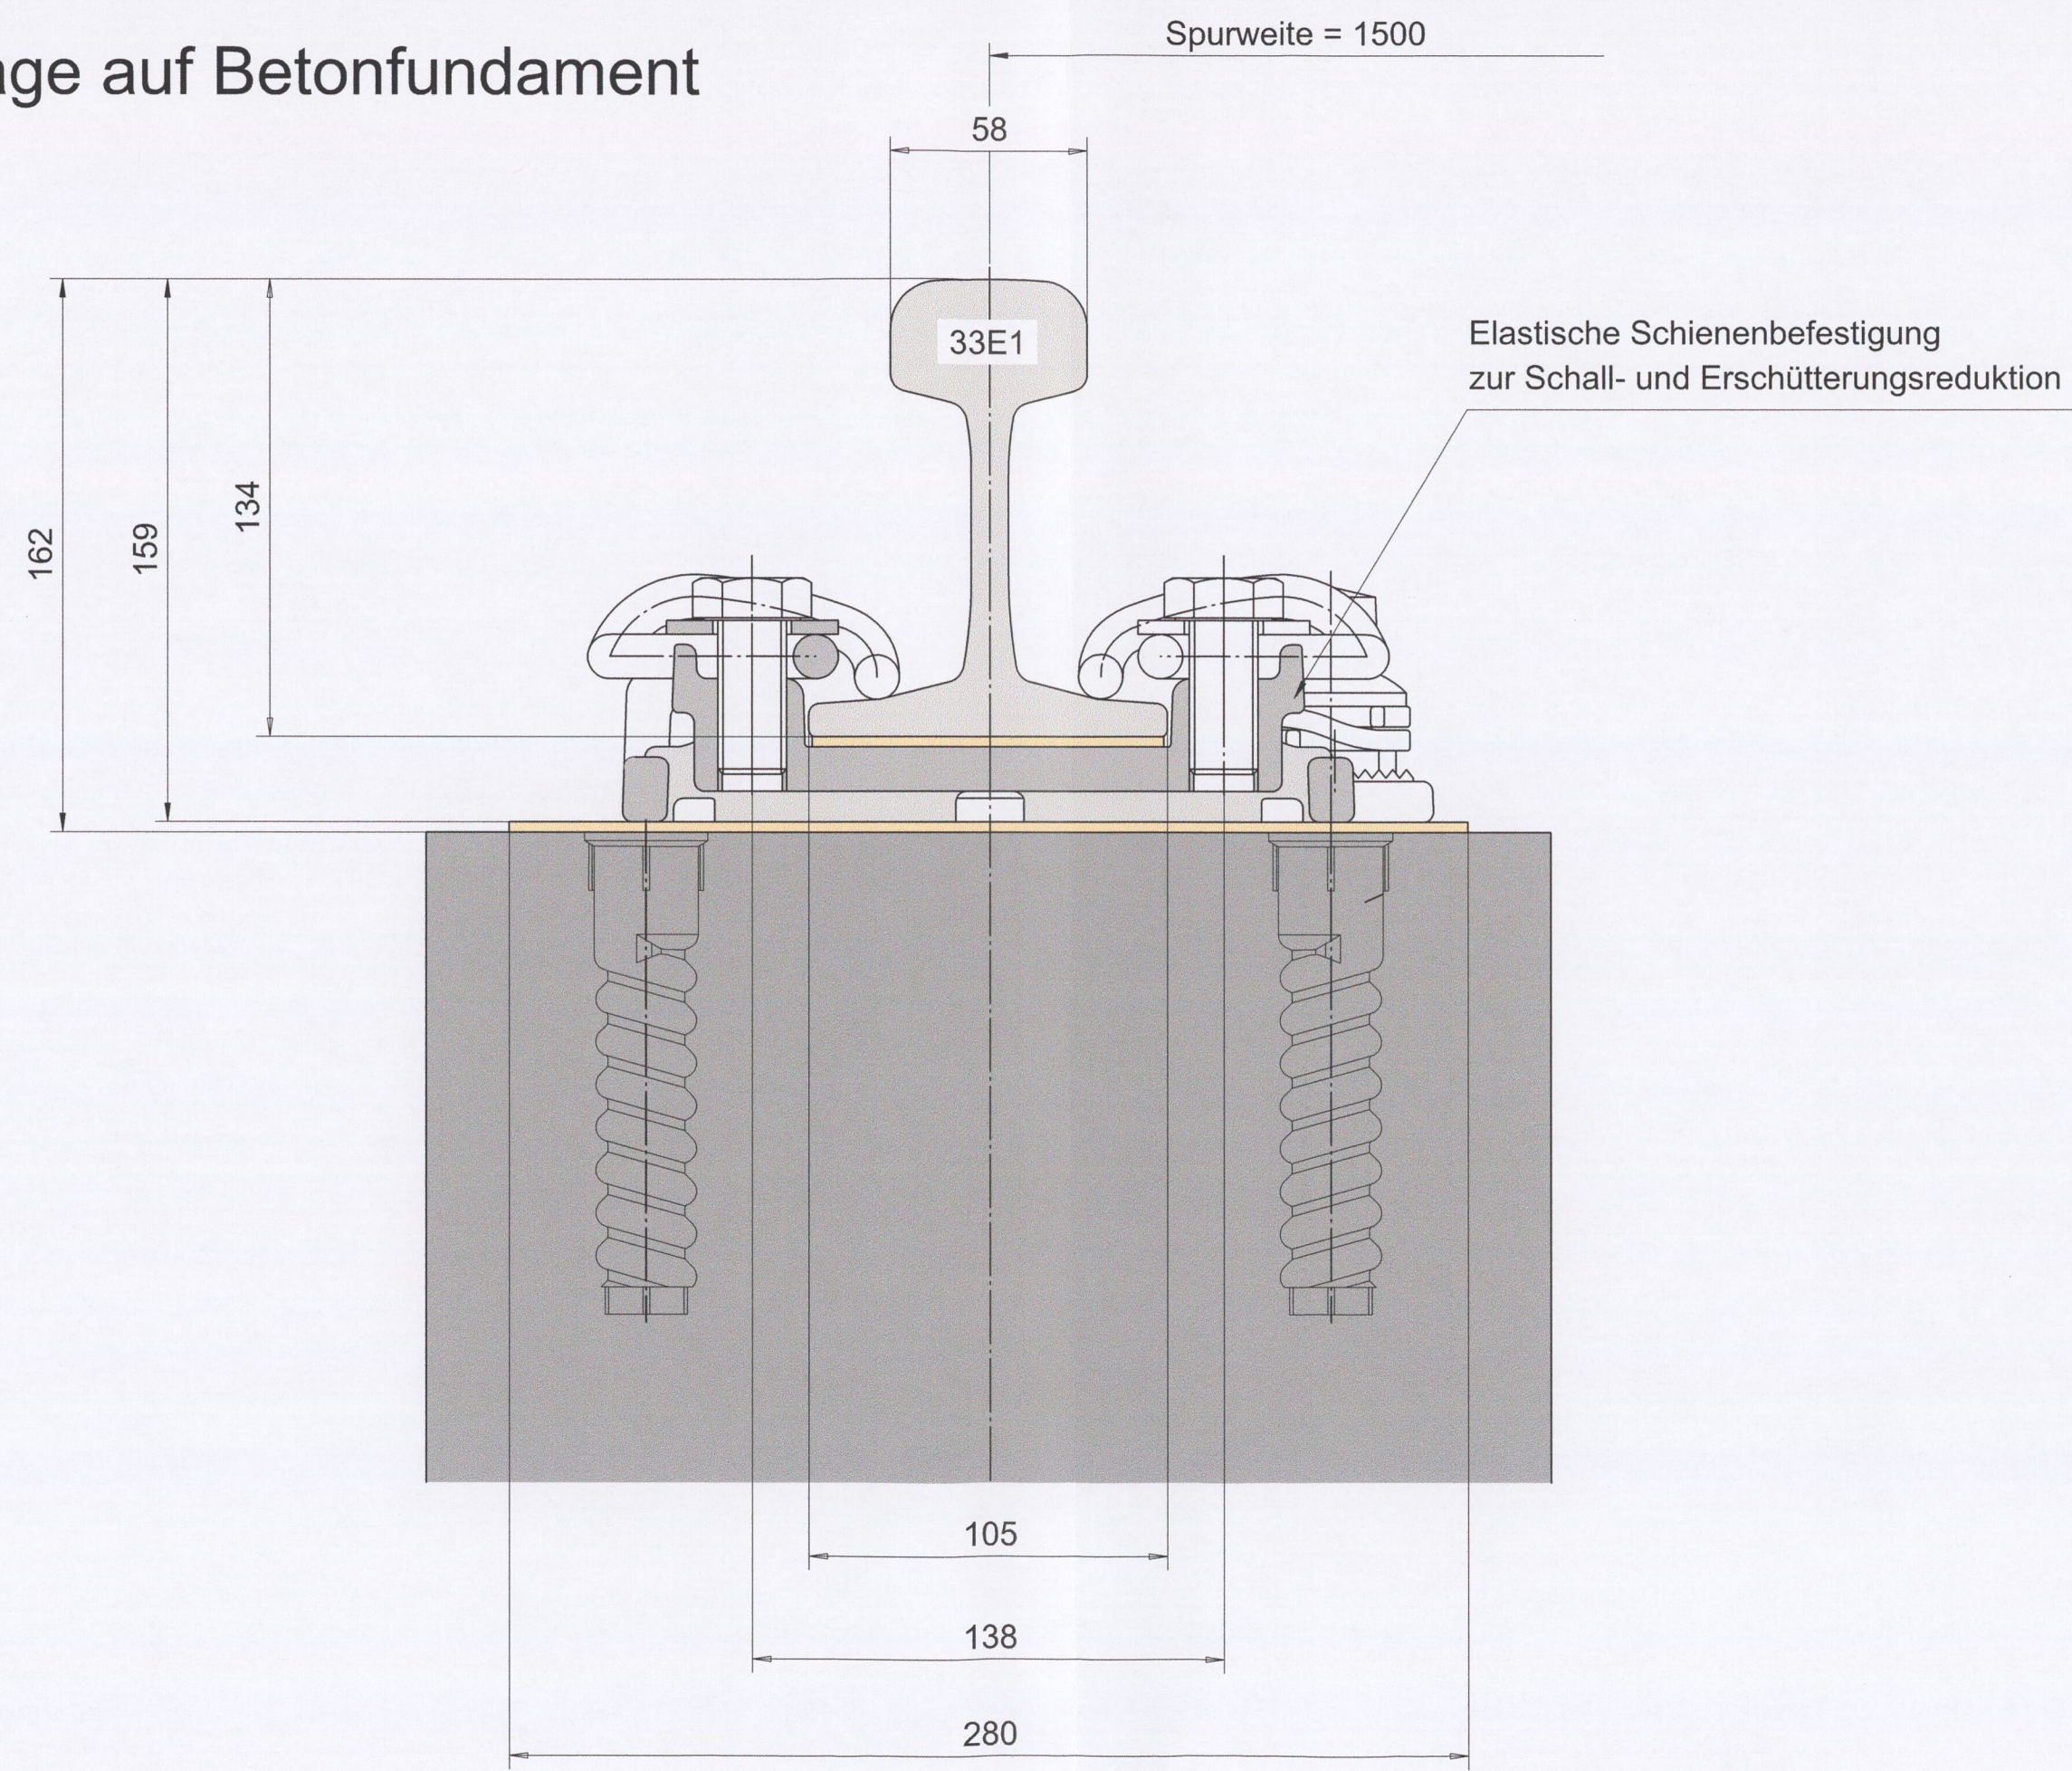


Montage auf Betonfundament

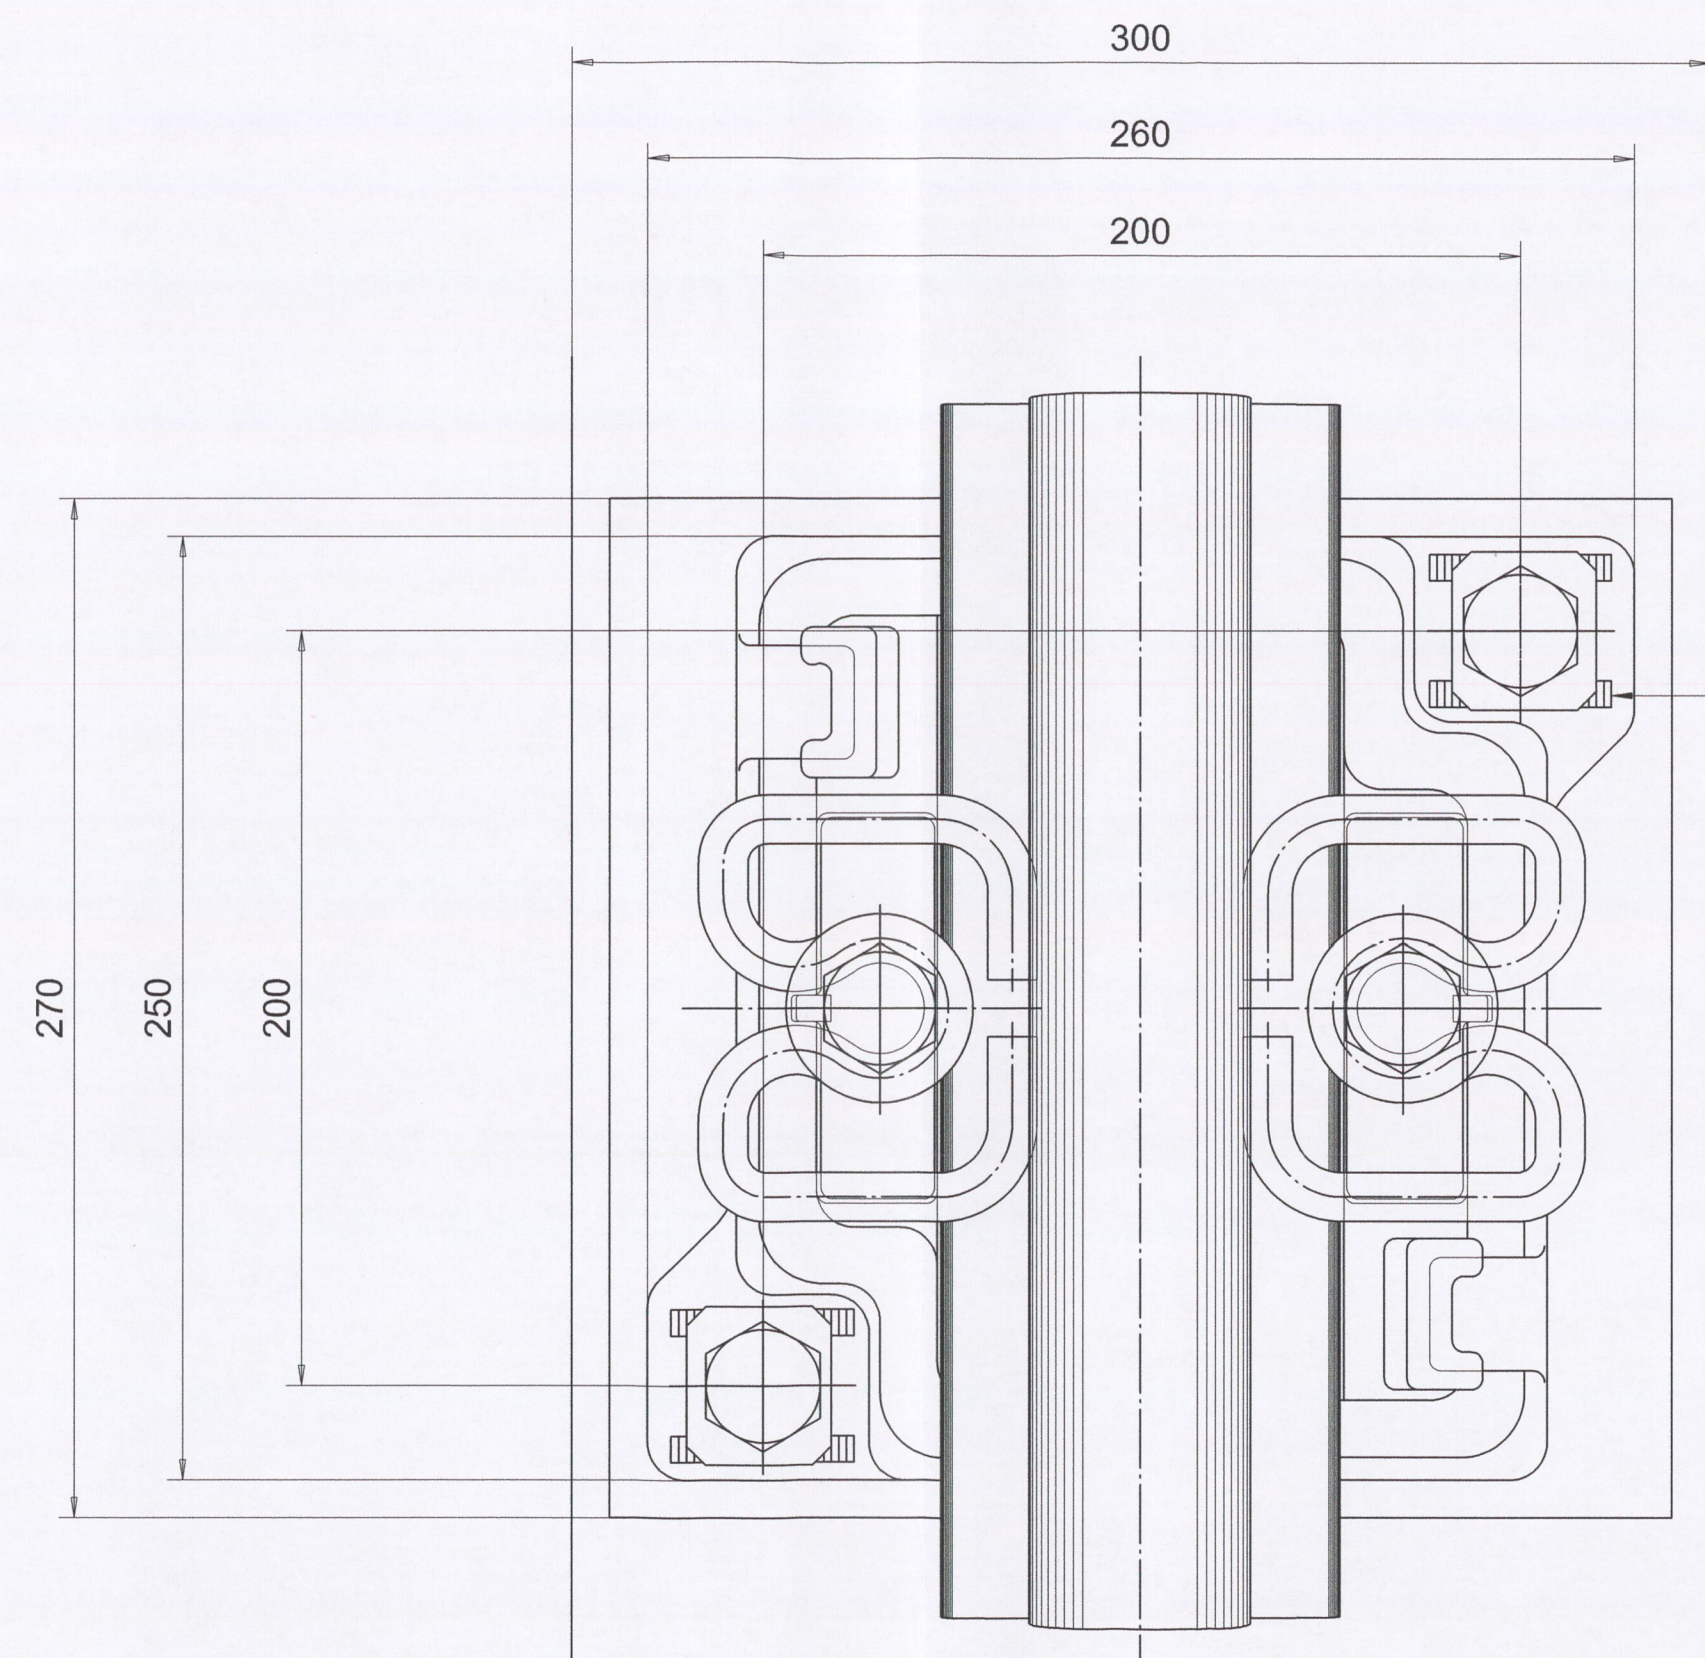

Montage auf Stahlträger

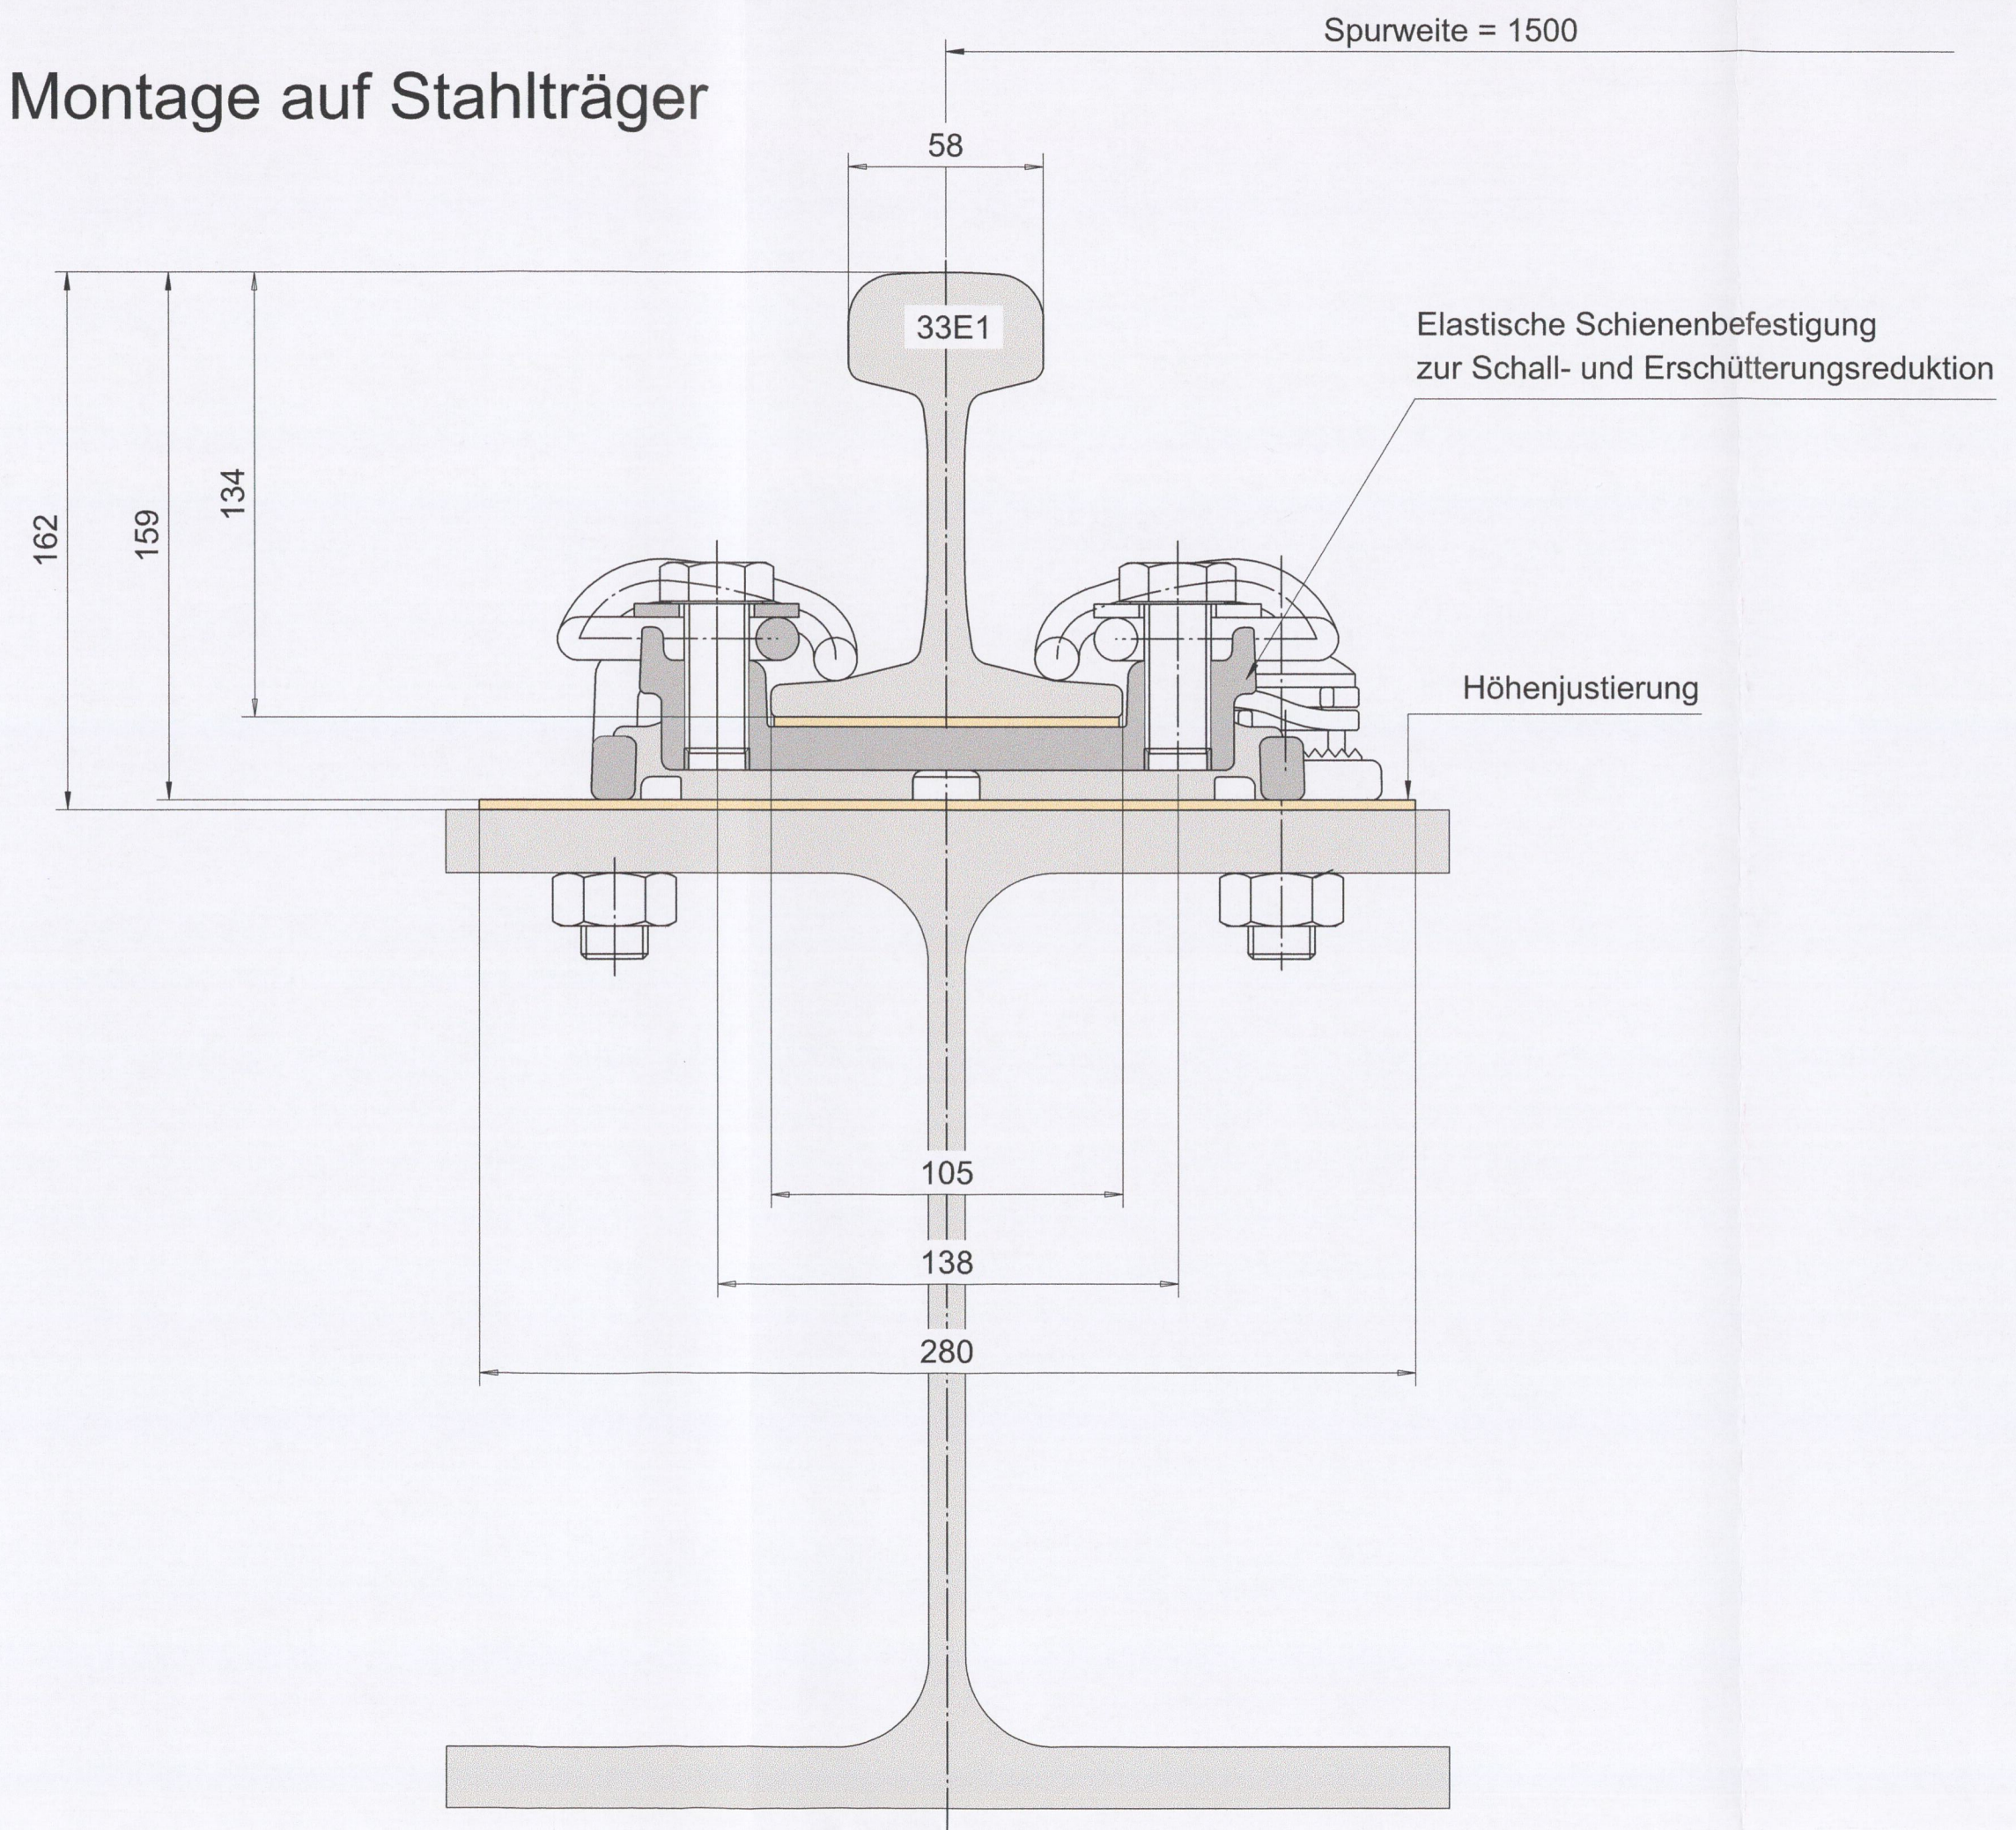

Index	Name	Datum	Änderung

Planfeststellung nach § 11 LSeilbG			
Name	Datum	Garaventa AG	
bearbeitet		Birkonstrasse 47, CH-6343 Rotkreuz, Schweiz	
gez.	Ursula Leu 25.07.2022	+41 41 859 11 11	
geprüft	Andreas Kraushaar 25.07.2022	+41 41 790 80 90	
		contact@garaventa.com	
		Auftragsnummer GAG	Zeichnungsnummer GAG
		AAA0004550	80097276N800002d
Name	Datum	Verkehrsbetriebe Karlsruhe GmbH	
gez.		Tullastraße 71, 76131 Karlsruhe	
geprüft		Telefon 07 21 / 61 07-0	
V2-PL	Wagner 12.22	Telefax 07 21 / 61 07-50 09	
V2-PA			
V1			
BL			
Strecke: Turmbergbahn, Karlsruhe-Durlach			Streckennummer VBK: TBB
Maßnahme: Änderung der Turmbergbahn Barrierefreier Umbau und Verlängerung der Seilbahn in Karlsruhe-Durlach			V2-PL-Projekt-Nr.: 1105 Plan-Nr.: 4313
Darstellung: Schienenbefestigung elastisch Montage auf Stahl und Beton / SL0077 Vossloh / Deikor			Maßstab: 1 : 2 Anlage: 4