


Längsschnitt, entlang der Bahnachse

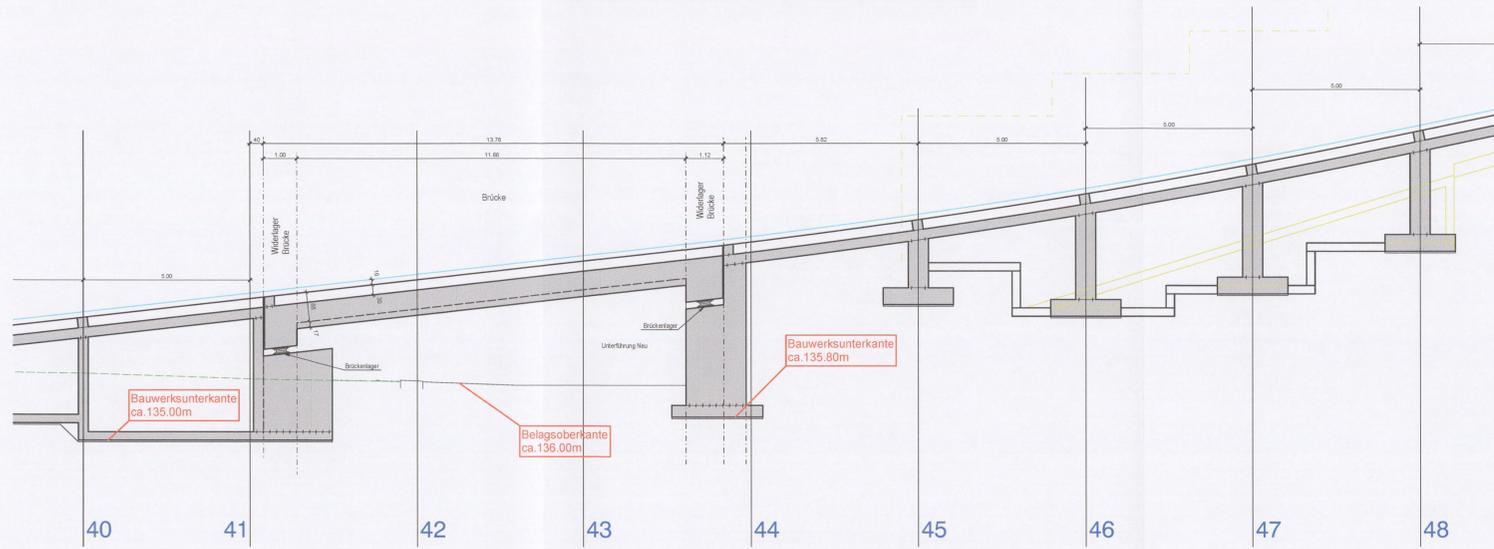

Legende Nummerierung Leitungen:

100 Abwasser	00 Talstation	1 Leitung Nr. 1
200 Elektro	10 Strecke, Bergbahnstrasse	2 Leitung Nr. 2
300 Wasser	20 Strecke, Fussgängerunterführung	3 Leitung Nr. 3
400 Gas	30 Strecke, oberer Bereich	4 Leitung Nr. 4
	40 Bergstation	5 Leitung Nr. 5

Beispiele:

Nr. 1: Abwasser	Talstation	Leitung Nr. 1
Nr. 422: Gas	Fussgängerunterführung	Leitung Nr. 2

Legende

	Baubereich, Berührung Leitungen
	Baugrube


Externe Legende (Abwasser):

	Bestand	Planung	Sonstiges
Mischwasserkanal			stillgelegt
Schmutzwasserkanal			Spülkanal
Regenwasserkanal			
Stützen offen / geschlossen			

Externe Legende (Verschiedenes):

Legende / Signatur - Farbuordnung			
Leistungsart	Leitungsträger	Kurzzeichen	Farbdarstellung
Entwässerungskanäle Regen- Misch- Schmutzwasser	TBA	RW, MW, SW	
Privatleitung	TBA	PLK	
Versorgung Wasser	STW	VW	
Versorgung Gas	STW	VG	
Fernwärmeversorgung	STW	FW	
Versorgung Strom Stadtwerke	STW	VE/STW	
Telekommunikations- leitungen Telekom AG	TK	TK	
Telekommunikations- leitungen Kabel BW	Kabel BW	TK BW	

Strecke, Fussgängerunterführung

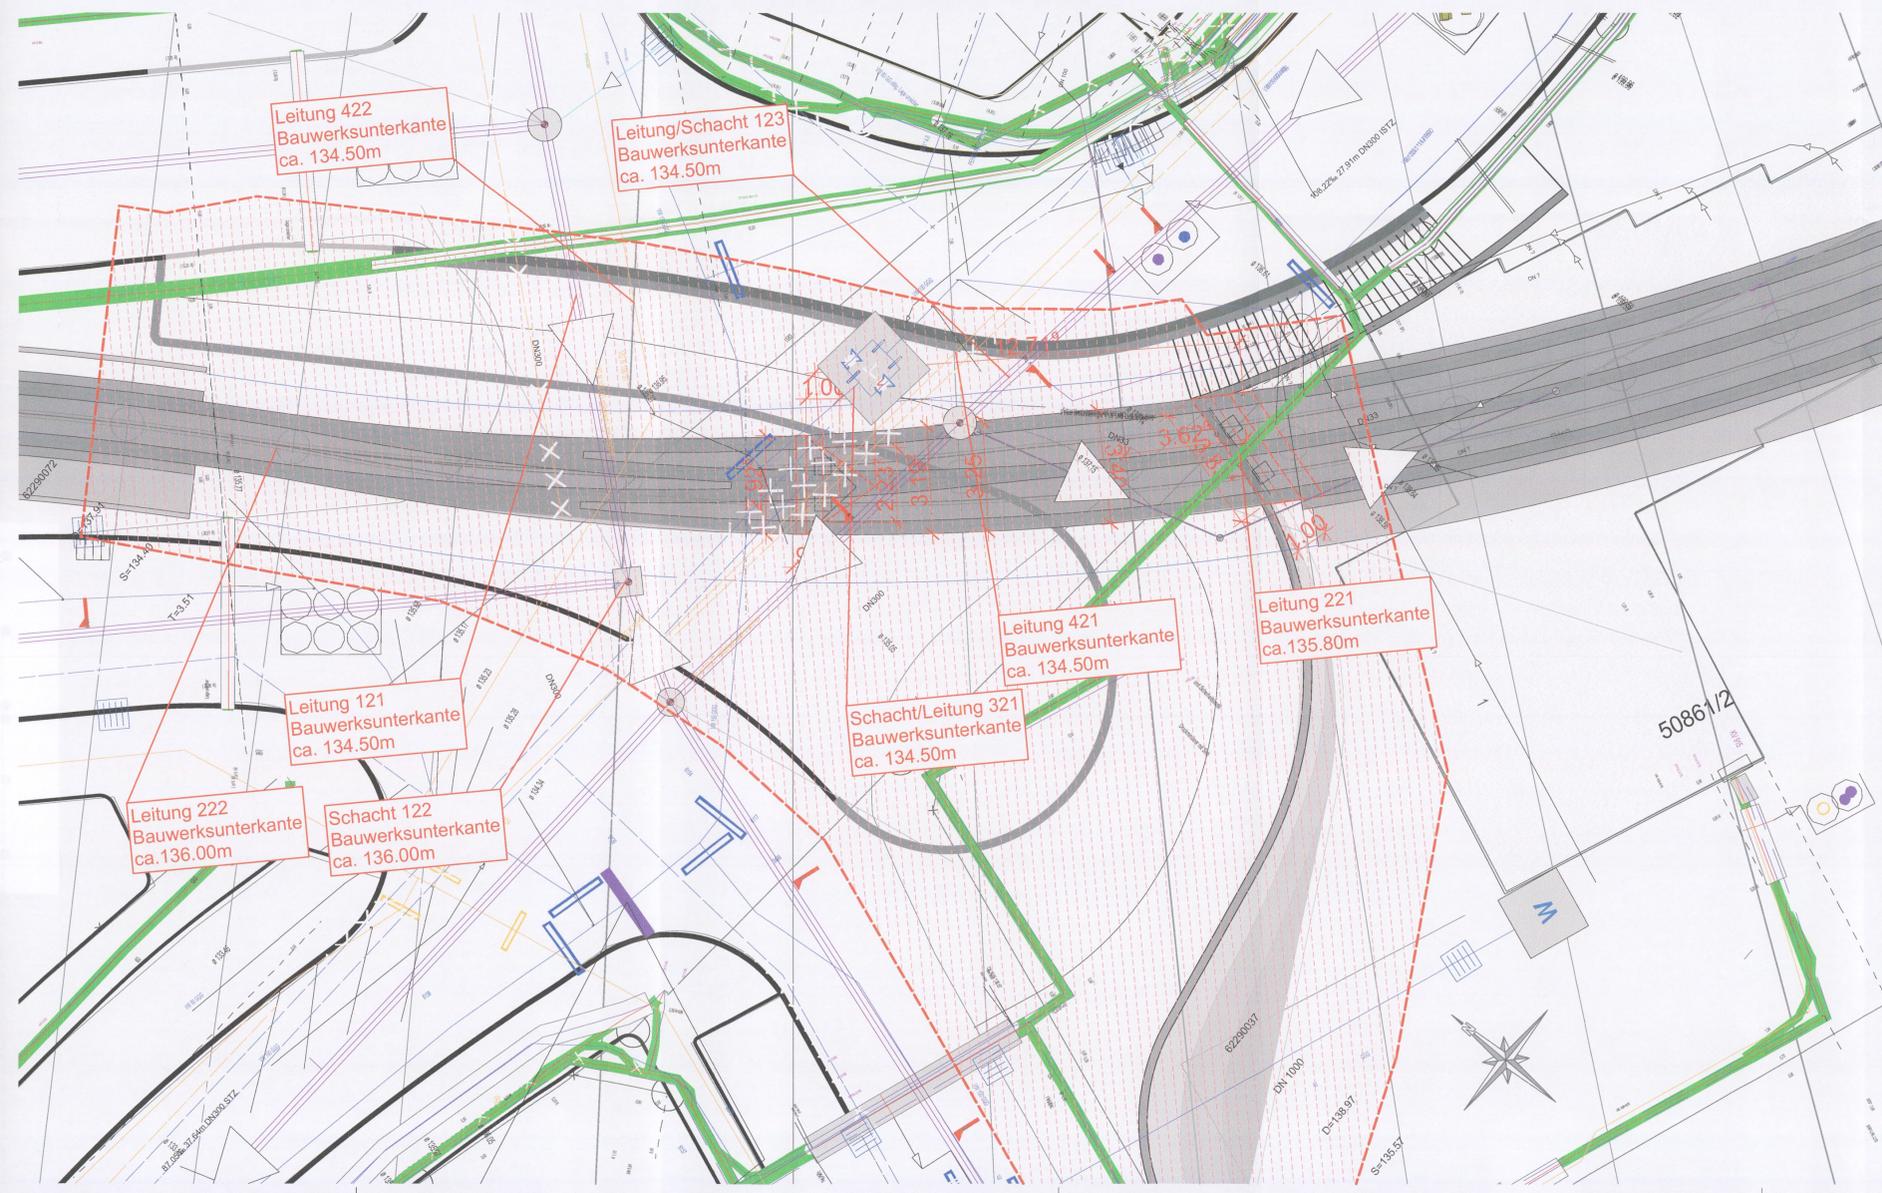

Externe Legende (Elektro):

Auszug wichtiger Strom-Signaturen der SWK/SWKN

Vorbehaltsfläche	Hausanschluss Strom	Schilderbrücke
Planungsgebiet oder im Bau	HA-Verteilerschrank	Infotafel
Stromtrassen/Flächen		Schraffe
	mitversorgt	Richtungspfeil
Trasse in Betrieb		Handaufleuchte
	HA-geplant	Verkehrsleuchte
Trasse stillgelegt	HA-gebaut	
	LWL Rohr	Kathodenschutz
Trasse stillgelegt		Anode/Messelektrode
Hochspannung	LWL-Rohr	Kathodenkabel, in Betrieb
	LWL-Rohr stillgelegt	Kathodenkabel, stillgelegt
110kV Kabel	Kommunikationskabel	Stillgelegtes Kabelbündel
	Fernmeldekabel	Stillgelegte Kabel
110kV Kabel stillgelegt		Strommasten
Ölleitung	Netz-kabel	Dachständer
	Signalkabeltrasse	Gittermast
Ölbehälter	Fernmeldekabel stillgelegt	Kathodenkabel
	Netz-kabel stillgelegt	Strommast
Ölkontrollschrank	Signalkabeltrasse stillgelegt	Strom Bauteile
Mittelspannung	Straßenbeleuchtung	Aufführungspunkt
20kV Freileitung		Muffen
	Freileitung	Staberder
20kV Kabel	Kabel	Stromanlagen
	Kabel stillgelegt	Strom Anlage
6kV Kabel		Schacht Strom
	Schutzrohre	Rohr/Röhre
20kV Kabel stillgelegt		Formstein/Formsteine
6kV Kabel stillgelegt		Riffelblech
4kV Kabel stillgelegt		
Niederspannung	Erdungskabel	
Freileitung		
	Erdungskabel HMN	
Niederspannungskabel		
	Erdungskabel HMN stillgelegt	
Niederspannungskabel stillgelegt		

Index	Name	Datum	Änderung

Planfeststellung nach § 11 LSeilbG

bearbeitet	Name	Datum	Garaventa AG Birkenstrasse 47, CH-6343 Rotkreuz, Schweiz +41 41 859 11 11 +41 41 790 90 90 contact@garaventa.com
gez.	D.Dimic	06.07.2022	
geprüft	B.Badertscher	06.07.2022	

Zeichnungsnummer SCHH 3881-V34A

bearbeitet	Name	Datum	Verkehrsbetriebe Karlsruhe GmbH Tullastraße 71, 76131 Karlsruhe Telefon 07 21 / 61 07-0 Telefax 07 21 / 61 07-50 09
gez.	Wagner	12.22	
geprüft	Sperg	12.22	

Streckennummer VBK TBB

Maßnahme: **Änderung der Turmbergbahn
Barrierefreier Umbau und Verlängerung
der Seilbahn in Karlsruhe-Durlach**

V2-PL-Projekt-Nr.: 1105

Plan-Nr.: 4317

Darstellung: Werkleitungen Fussgängerunterführung

Maßstab: 1 : 100

Anlage: 4