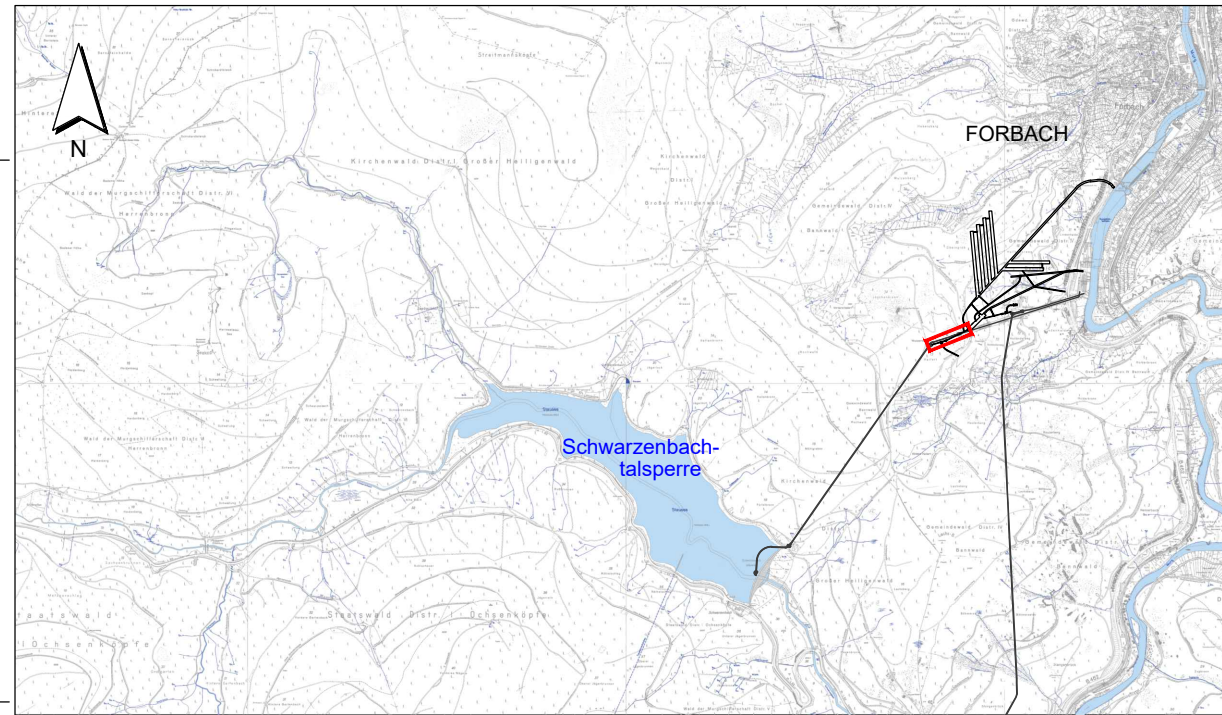
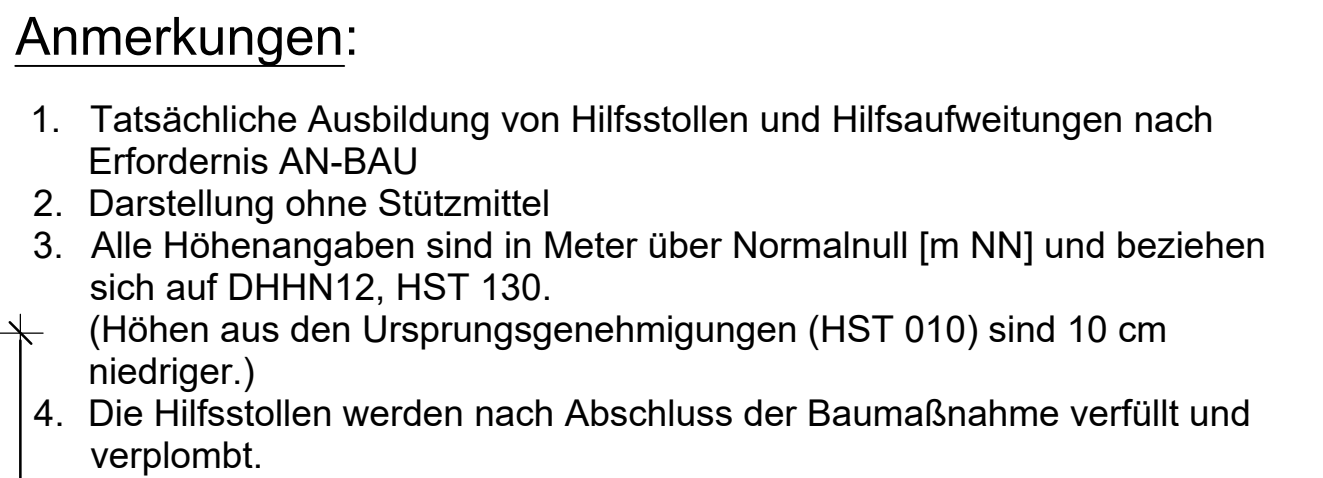


Änd.	C	26.11.2021	TFI	Oberwasser Vertikalschacht, Keyplan, Hinweis: Höhenangaben
Index		Datum	Name	Art der Änderung
EnBW Energie Baden-Württemberg AG Für den Bauherren: 16.02.2022 Datum A. U. Jünkel EnBW Unterschrift Für den Planverfasser: 16.02.2022 Datum R. Döhl Ingenieurarbeitgemeinschaft PSW Forbach Unterschrift				
EnBW Bauherr / Auftraggeber: EnBW Energie Baden-Württemberg AG Schelmenseestraße 15 70567 Stuttgart Tel. + 49 (0)711/289-0 Fax + 49 (0)711/289-82180 Postfach 80 03 28 70503 Stuttgart Benennung: EnBW - Zeichnung-Nr. W.S32.91.0G0.CLG0103.C Projekt: PSW FORBACH - NEUE UNTERSTUFE PLANFESTSTELLUNG Planverfasser: LAHMEIER HYDROPROJEKT LAHMEIER INTERNATIONAL Ingenieurarbeitgemeinschaft PSW Forbach Eisenheimstraße 11 80687 München Maßstab: 1 : 100 Format: A1 Datum Name Gez. 30.09.2017 SDo Gepr. 30.09.2017 Str Geänd. 16.02.2022 Str Zeichnungs-Nr./Auftrags-Nr. SAP-Bestell-Nr. 4560979766 Dokumenten-Nr. Anlage B.V.1.3 Blätter: Blatt: Diese Zeichnung und sämtliche Beilagen sind dem Empfänger nur zum vorgesehenen Zweck anvertraut. Gemäß DIN ISO 15016 werden EnBW alle Rechte vorbehalten, einschließlich des Eigentums an diesen Unterlagen.				