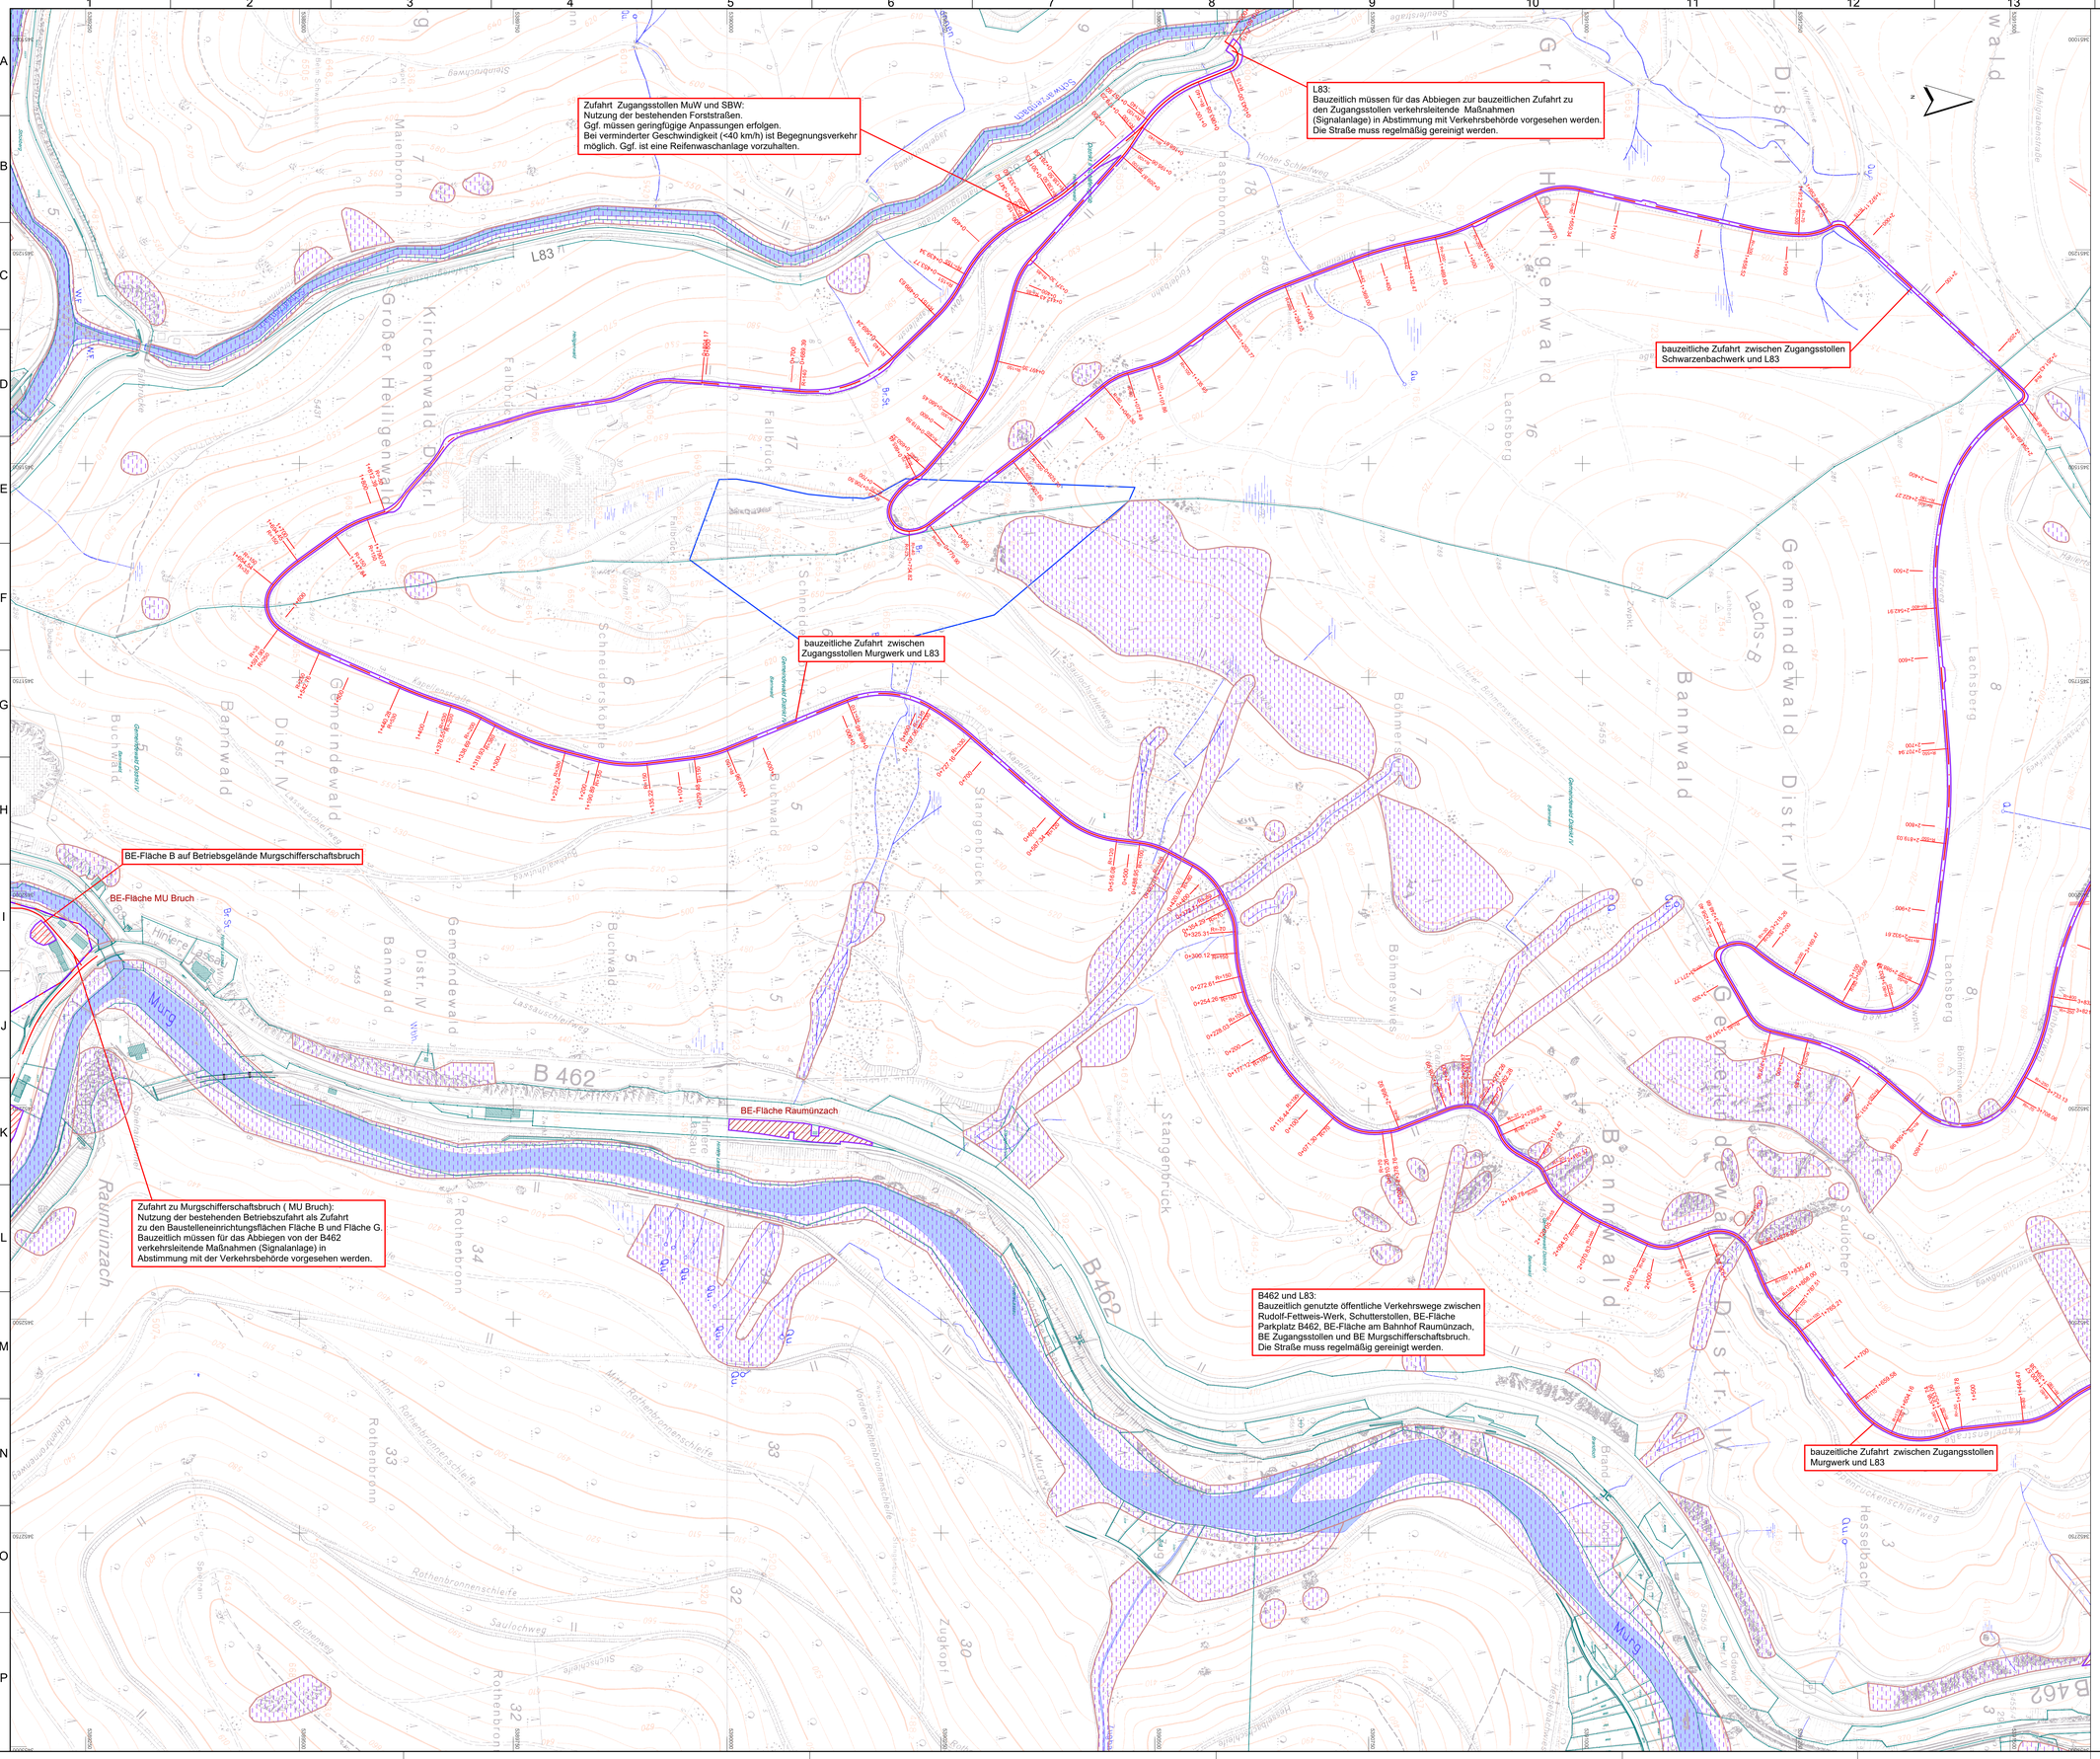

Hinweise:

- Alle Längenangaben in Meter [m] wenn nicht anders angegeben
- Alle Höhenangaben sind in Meter über Normalnull [m NN] und beziehen sich auf DHHN12, HST 130. (Höhen aus den Ursprungsgenehmigungen (HST 010) sind 10 cm niedriger)
- Koordinaten beziehen sich auf das Gauß-Krüger-System im DHDN.

Legende:

- Planfestellungsgrenze
- bauzeitliche Wege
- definitive Wege
- 1+600 Stationierung bauzeitliche Zufahrten
- 2+400 Stationierung definitive Zufahrten
- 5526 Flurstücksgrenzen / Flurstücksnummer
- Gemarkungsgrenze
- Baustelleneinrichtungsfläche

Legende Schutzgebiete:

- Vogelschutzgebiete
- Wasserschutzgebiet II
- Wasserschutzgebiet III
- Moorgebiete
- geschützte Biotope

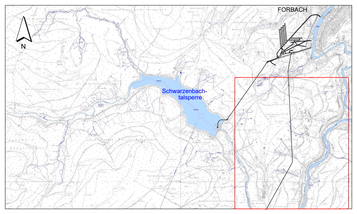

Maßstab 1:2.500
-25 0 25 50 75 100 125 [m]

Änd. Index	Datum	Name	Art der Änderung
D	29.01.2021	IBäeb	Keyplan: Geändertes Verwertungskonzept Ausbruchmaterial, Hinweis: Höhenangaben

Für den Bauherren: 29.01.2021 Datum — Unterschrift — EnBW Energie Baden-Württemberg AG

Für den Planverfasser: 29.01.2021 Datum — Unterschrift — Ingenieurarbeitsgemeinschaft PSW Forbach

Bauherr / Auftraggeber:
EnBW
Energie Baden-Württemberg AG
Schelmenwasenstr. 15
70567 Stuttgart
Tel. + 49 (0)711289-0
Fax + 49 (0)711289-82180
Postfach 80 03 28
70503 Stuttgart

Planverfasser:
LAHMEYER HYDROPROJEKT
LAHMEYER INTERNATIONAL
Ingenieurarbeitsgemeinschaft
PSW Forbach
Elsenheimerstraße 11
80687 München

	Datum	Name
Gez.	15.06.2015	Rank
Gepr.	30.09.2017	Dr. Tönnis
Geänd.	29.01.2021	IBäeb

EnBW - Zeichnung-Nr. W.S32.00.0G0.CLQ0101.D

Projekt:
PSW FORBACH - NEUE UNTERSTUFE PLANFESTSTELLUNG

Benennung:
Straßen- und Wegeplan Straßen und Wege Zufahrten Stollen und MU Bruch Lageplan

Maßstab: 1 : 2500
Format: A0

Zeichnungs-Nr./Auftrags-Nr.: SAP-Bestell-Nr. 4560979766
Dokumenten-Nr.: Anlage B.V.10.2
Blätter:
Blatt:

Diese Zeichnung und sämtliche Beilagen sind dem Empfänger nur zum vorgesehenen Zweck anvertraut.
Gemäß DIN ISO 16016 werden EnBW alle Rechte vorbehalten, einschließlich des Eigentums an diesen Unterlagen.

Freitag, 29. Januar 2021 16:35:50