
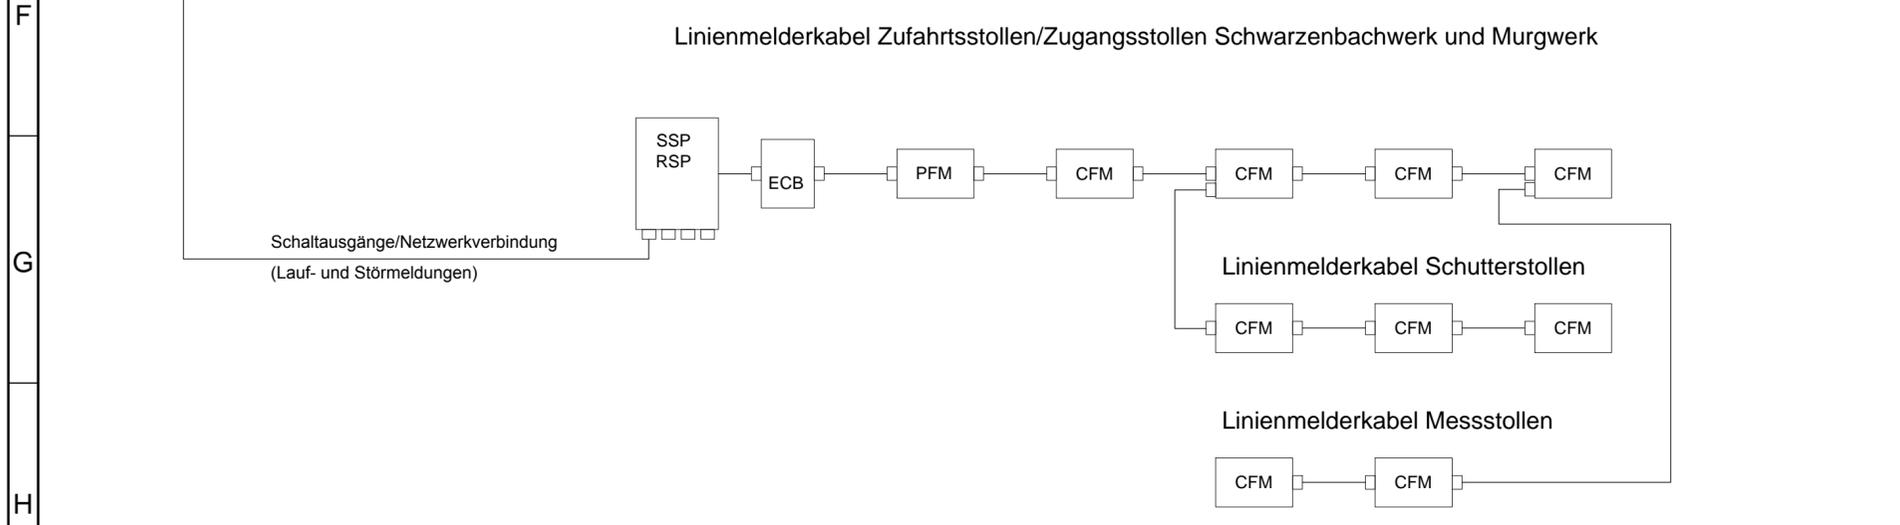


Legende:

- BMUZ Brandmeldeunterzentrale
- FIBS Feuerwehrinformations- und Bediensystem (Portalgebäude)
- FSD Feuerwehrschiessdepot (Feuerwehrranschlusssäule, Vorplatz Portal)
- FSE Freischaltelement (Feuerwehrranschlusssäule, Vorplatz Portal)
- Optischer Signalgeber (BMUZ)
- Akustischer Signalgeber (BMUZ)
- DB Optischer Brandmelder Doppelboden
- Optischer Brandmelder
- Handmelder
- Melderparallelanzeige
- SSP RSP Signal-Auswertemodul
- ECP Erdungsmodul
- CFM Anschluss- und Filtermodul
- PFM Überspannungsschutz Linienmelderkabel
- Linienförmiger Temperatur-Sensorkabel
- RFW Rufolf-Fettweis-Werk
- BMZ Brandmeldezentrale

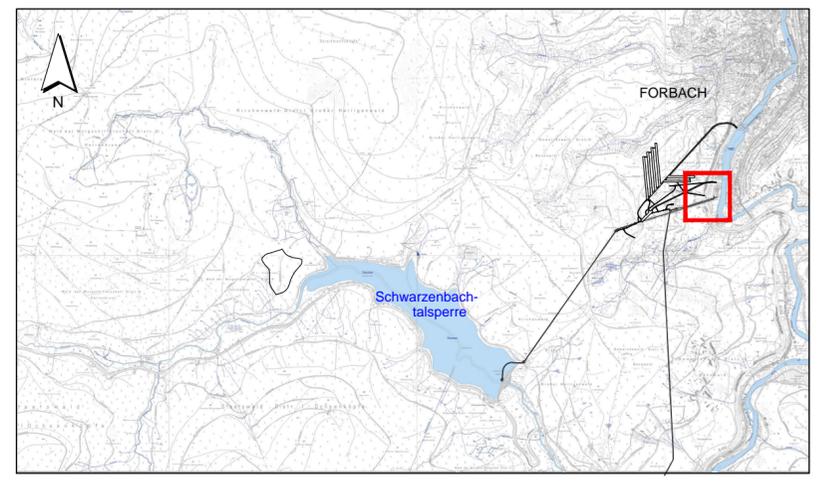

Für den Bauherren: 30.11.2018 Datum		 Unterschrift EnBW Energie Baden-Württemberg AG									
Für den Planverfasser: 30.11.2018 Datum		 Unterschrift Ingenieurarbeitsgemeinschaft PSW Forbach									
Bauherr / Auftraggeber: EnBW Energie Baden-Württemberg AG Schelmenwasenstr. 15 70567 Stuttgart Tel. + 49 (0)711/289-0 Fax + 49 (0)711/289-82180 Postfach 80 03 28 70503 Stuttgart		EnBW - Zeichnung-Nr. W.S32.93.0G0.BFA0100.B									
Planverfasser: Ingenieurarbeitsgemeinschaft PSW Forbach Eisenheimerstraße 11 80687 München		PSW FORBACH - NEUE UNTERSTUFE PLANFESTSTELLUNG									
Benennung: Übersichtsschema Technische Gebäudeausrüstung Portalgebäude Zufahrtsstollen Brandmeldeunterzentrale		Maßstab: kein									
<table border="1" style="width: 100%; border-collapse: collapse;"> <tr> <th>Datum</th> <th>Name</th> </tr> <tr> <td>11.06.2015</td> <td>Torque</td> </tr> <tr> <td>30.09.2017</td> <td>Klement</td> </tr> <tr> <td>Geänd.</td> <td></td> </tr> </table>		Datum	Name	11.06.2015	Torque	30.09.2017	Klement	Geänd.		Zeichnungs-Nr./Auftrags-Nr. SAP-Bestell-Nr. 4560979766 Dokumenten-Nr. Anlage B.V.14.4	
Datum	Name										
11.06.2015	Torque										
30.09.2017	Klement										
Geänd.											
Format: A2		Blätter: Blatt:									
Diese Zeichnung und sämtliche Beilagen sind dem Empfänger nur zum vorgesehenen Zweck anvertraut. Gemäß DIN ISO 16016 werden EnBW alle Rechte vorbehalten, einschließlich des Eigentums an diesen Unterlagen.											