Anmerkungen:

1. Alle Längenangaben in Meter [m] wenn nicht anders angegeben.
2. Alle Höhenangaben sind in Meter über Normalnull [m NN] und beziehen sich auf DHHN12, HST 130.
3. Basis Geländemodell: Befliegung 2009

Nebenstollen III

Längenschnitt
Achse: NSt III
Stat.: 0.0+00.000 bis 0.3+45.412

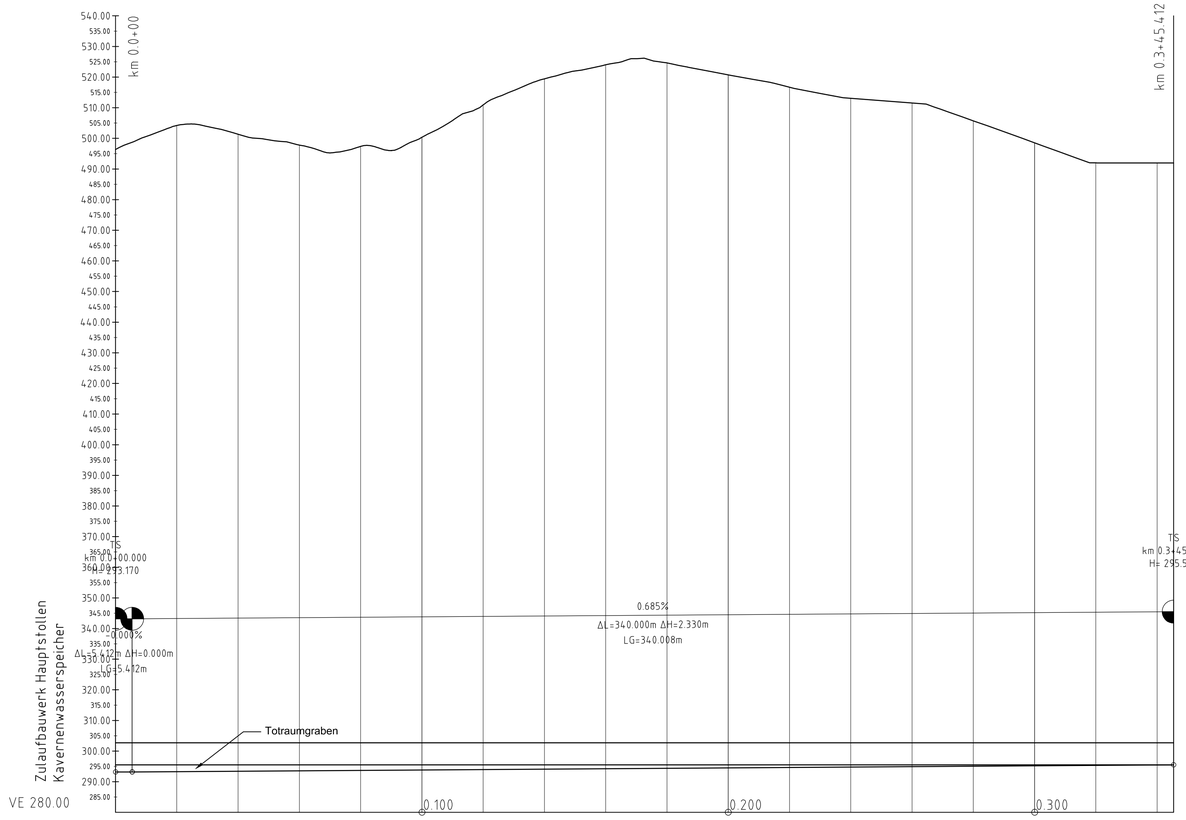

Stationierung	0+000.000	0+020.000	0+040.000	0+060.000	0+080.000	0+100.000	0+120.000	0+140.000	0+160.000	0+180.000	0+200.000	0+220.000	0+240.000	0+260.000	0+280.000	0+300.000	0+320.000	0+340.000	0+345.412
Höhe: Gelände NSt III		504.216	501.351	497.810	497.393	500.341	510.901	519.432	524.009	524.635	520.729	516.688	513.060	511.554	505.706	498.528	491.993	491.980	
Höhe: NSt III	293.170	293.270	293.407	293.544	293.681	293.818	293.955	294.092	294.229	294.366	294.504	294.641	294.778	294.915	295.052	295.189	295.326	295.463	295.500

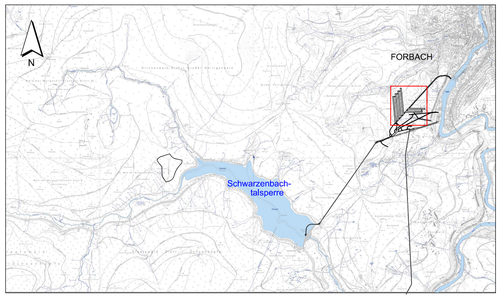

Maßstab 1:1.000
-10 0 10 20 30 40 50 [m]

Für den Bauherren: 30.11.2018 Datum — Unterschrift — EnBW Energie Baden-Württemberg AG

Für den Planverfasser: 30.11.2018 Datum — Unterschrift — Ingenieurarbeitsgemeinschaft PSW Forbach

Bauherr / Auftraggeber:
EnBW
Energie Baden-Württemberg AG
Schelmenwasenstr. 15
70567 Stuttgart
Tel. + 49 (0)711/289-0
Fax + 49 (0)711/289-92180
Postfach 80 03 28
70503 Stuttgart

EnBW - Zeichnung-Nr.: W.S32.03.0G0.CLG0102.A

Projekt:
PSW FORBACH - NEUE UNTERSTUFE
PLANFESTSTELLUNG

Planverfasser:
LAHMEYER HYDROPROJEKT
LAHMEYER INTERNATIONAL
Ingenieurarbeitsgemeinschaft
PSW Forbach
Elsenheimerstraße 11
80687 München

Benennung:
Grundriss und Schnitte
Kavernenwasserspeicher
Nebenstollen III
Bautechnischer Längsschnitt

Maßstab: 1:1000
Format: A1

	Datum	Name
Gez.	01.06.2015	SDo
Gepr.	01.06.2015	Str
Geänd.		

Zeichnungs-Nr./Auftrags-Nr.: SAP-Bestell-Nr. 4560979766
Dokumenten-Nr.: Anlage B.V.4.3
Blätter:
Blatt:

Diese Zeichnung und sämtliche Beilagen sind dem Empfänger nur zum vorgesehenen Zweck anvertraut.
Gemäß DIN ISO 16016 werden EnBW alle Rechte vorbehalten, einschließlich des Eigentums an diesen Unterlagen.

Freitag, 30. November 2018 07:36:20