


# Nebenstollen V


Längenschnitt  
Achse: NSt V  
Stat.: 0.0+00.000 bis 0.2+15.412

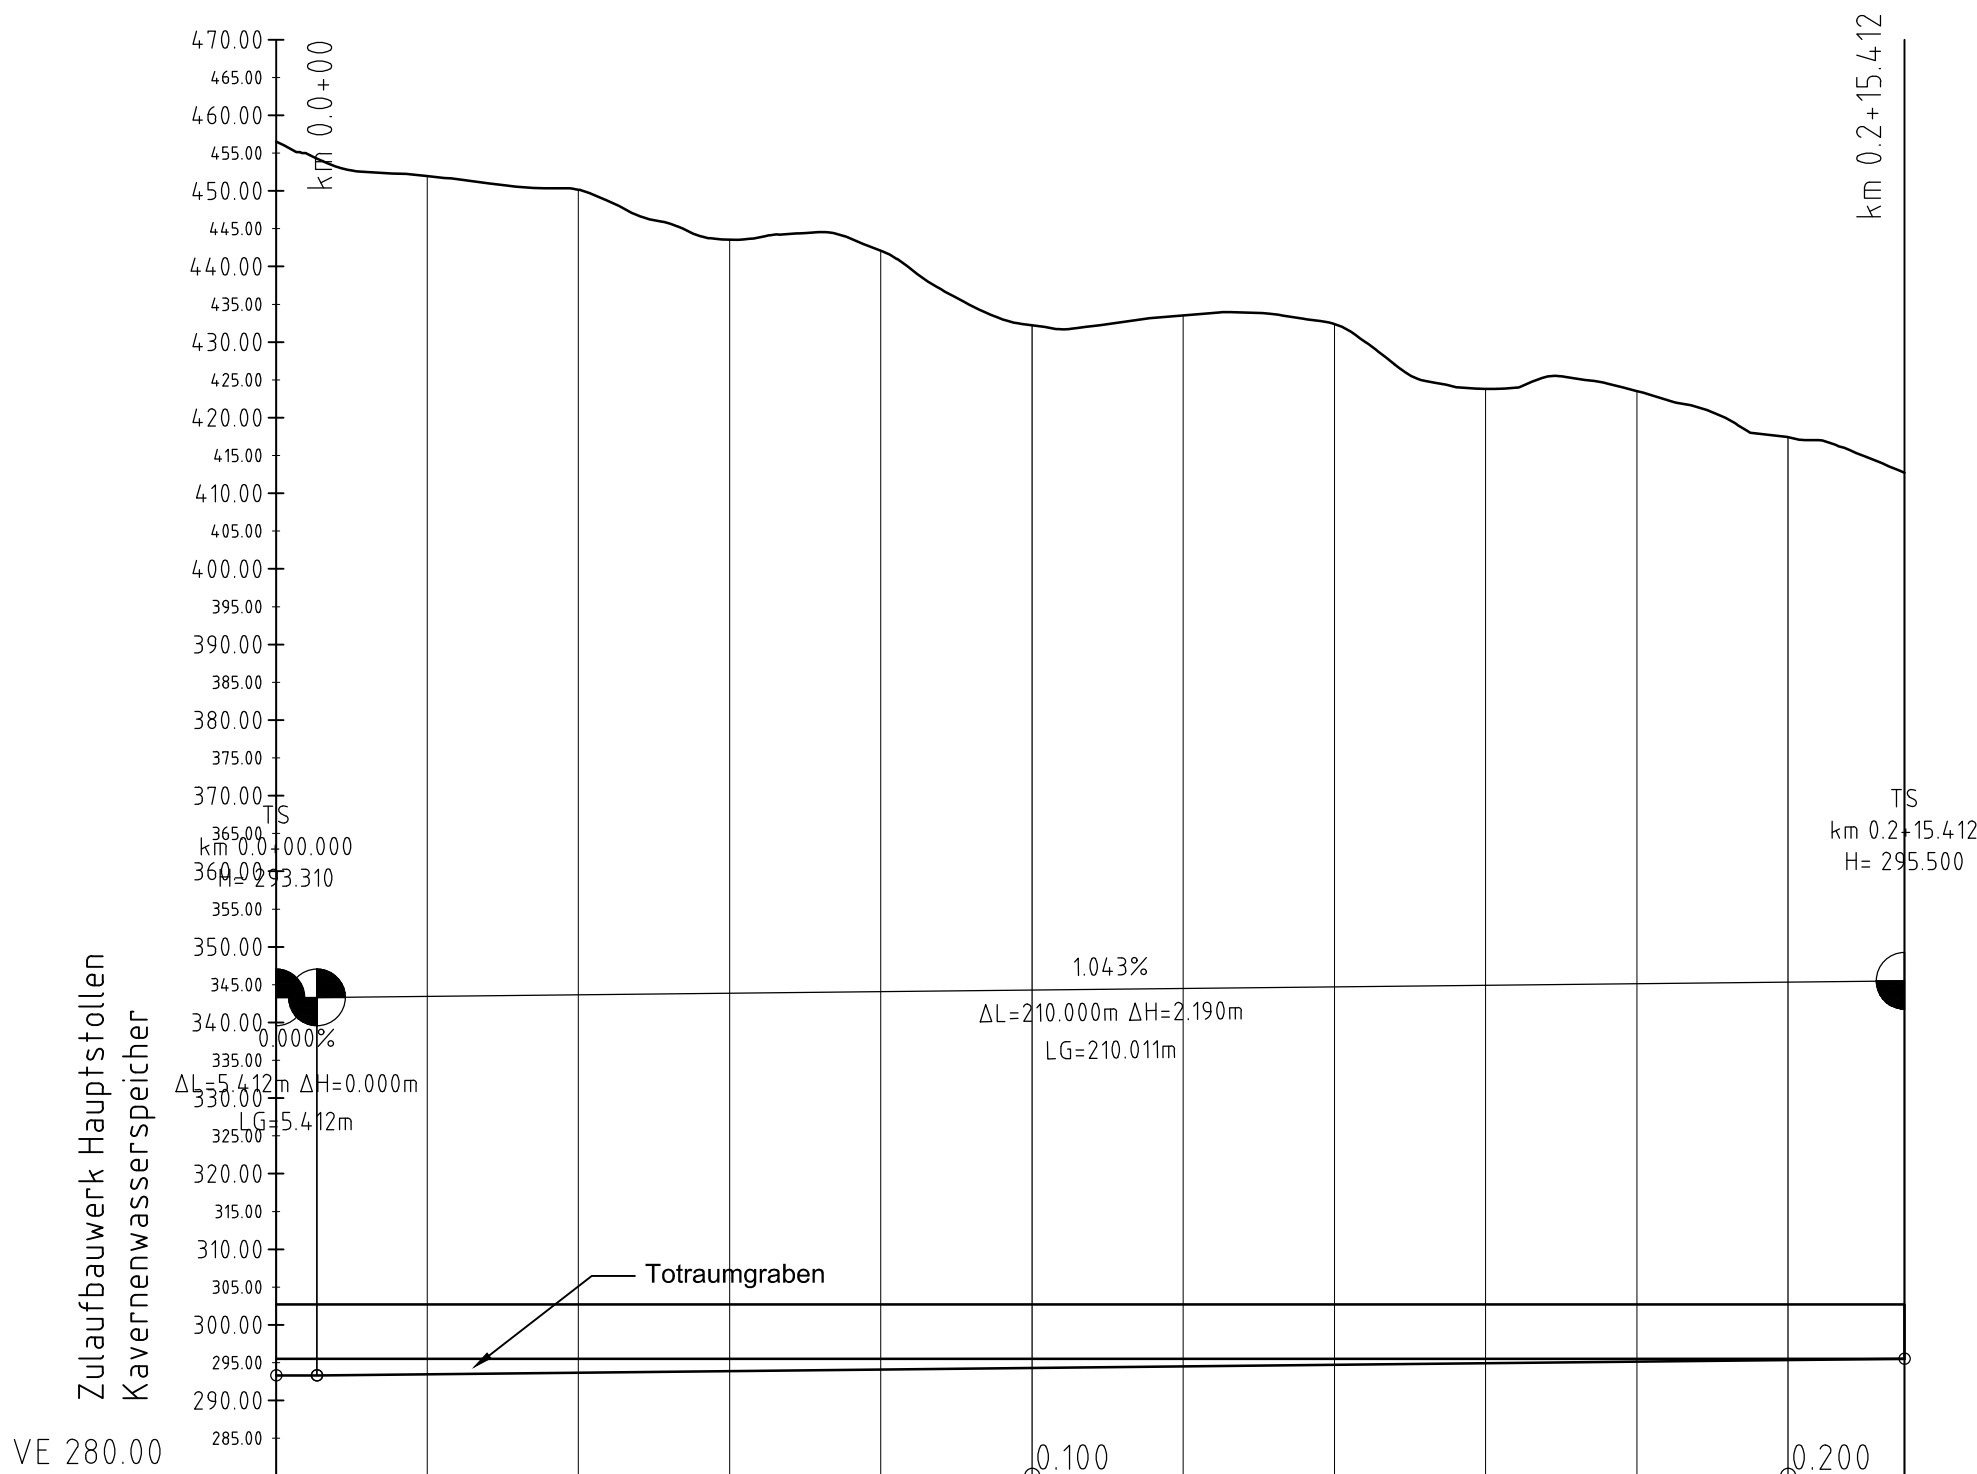

|                     |           |           |           |           |           |           |           |           |           |           |           |           |
|---------------------|-----------|-----------|-----------|-----------|-----------|-----------|-----------|-----------|-----------|-----------|-----------|-----------|
| Stationierung       | 0+000.000 | 0+020.000 | 0+040.000 | 0+060.000 | 0+080.000 | 0+100.000 | 0+120.000 | 0+140.000 | 0+160.000 | 0+180.000 | 0+200.000 | 0+215.412 |
| Höhe: Gelände NSt V |           | 451.961   | 450.160   | 443.565   | 442.072   | 432.222   | 433.524   | 432.370   | 423.807   | 423.530   | 417.428   |           |
| Höhe: NSt V         | 293.310   | 293.462   | 293.671   | 293.879   | 294.088   | 294.296   | 294.505   | 294.714   | 294.922   | 295.131   | 295.339   | 295.500   |

## Anmerkungen:

1. Alle Längenangaben in Meter [m] wenn nicht anders angegeben.
2. Alle Höhenangaben sind in Meter über Normalnull [m NN] und beziehen sich auf DHHN12, HST 130.
3. Basis Geländemodell: Befliegung 2009

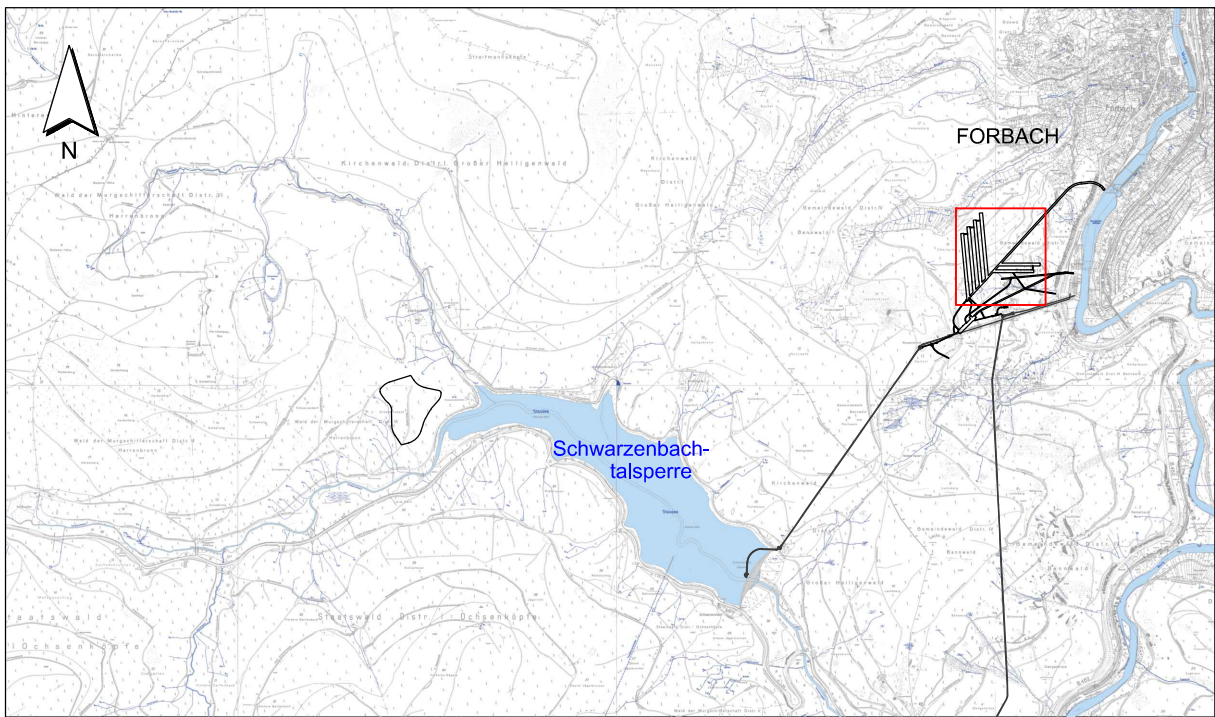

Maßstab  
-10 0 10 20 30 40 50 [m]  
1:1.000

|                        |                     |                                       |                                             |
|------------------------|---------------------|---------------------------------------|---------------------------------------------|
| Für den Bauherren:     | 30.11.2018<br>Datum | <i>A. K. J. J. J.</i><br>Unterschrift | <b>EnBW</b><br>Energie Baden-Württemberg AG |
| Für den Planverfasser: | 30.11.2018<br>Datum | <i>P. P. P.</i><br>Unterschrift       | Ingenieurarbeitgemeinschaft<br>PSW Forbach  |

|                         |                      |                        |
|-------------------------|----------------------|------------------------|
| Bauherr / Auftraggeber: | EnBW - Zeichnung-Nr. | W.S32.03.0G0.CLG0104.A |
|-------------------------|----------------------|------------------------|

|   |                                                                       |
|---|-----------------------------------------------------------------------|
| <b>EnBW</b><br>Energie Baden-Württemberg AG<br>Schelmenwasenstr. 15<br>70567 Stuttgart<br>Tel. + 49 (0)711/289-0<br>Fax + 49 (0)711/289-82180<br>Postfach 80 03 28<br>70503 Stuttgart | Projekt:<br><b>PSW FORBACH - NEUE UNTERSTUFE<br/>PLANFESTSTELLUNG</b> |
|---|-----------------------------------------------------------------------|

|   |   |                                         |
|---|---|-----------------------------------------|
| Planverfasser:<br><b>LAHMEYER<br/>HYDROPROJEKT</b><br><b>LAHMEYER<br/>INTERNATIONAL</b><br>Ingenieurarbeitgemeinschaft<br>PSW Forbach<br>Elsenheimerstraße 11<br>80687 München | Benennung:<br><b>Grundriss und Schnitte<br/>Kavernenwasserspeicher<br/>Nebenstollen V<br/>Bautechnischer Längsschnitt</b> | Maßstab:<br>1:1000<br><br>Format:<br>A2 |
|---|---|-----------------------------------------|

|        |            |             |                             |                            |          |
|--------|------------|-------------|-----------------------------|----------------------------|----------|
| Gez.   | 01.06.2015 | Name<br>SDo | Zeichnungs-Nr./Auftrags-Nr. | SAP-Bestell-Nr. 4560979766 | Blätter: |
| Gepr.  | 01.06.2015 | Str         | Dokumenten-Nr.              | Anlage B.V.4.5             | Blatt:   |
| Geänd. |            |             |                             |                            |          |

Diese Zeichnung und sämtliche Beilagen sind dem Empfänger nur zum vorgesehenen Zweck anvertraut.  
Gemäß DIN ISO 16016 werden EnBW alle Rechte vorbehalten, einschließlich des Eigentums an diesen Unterlagen.