





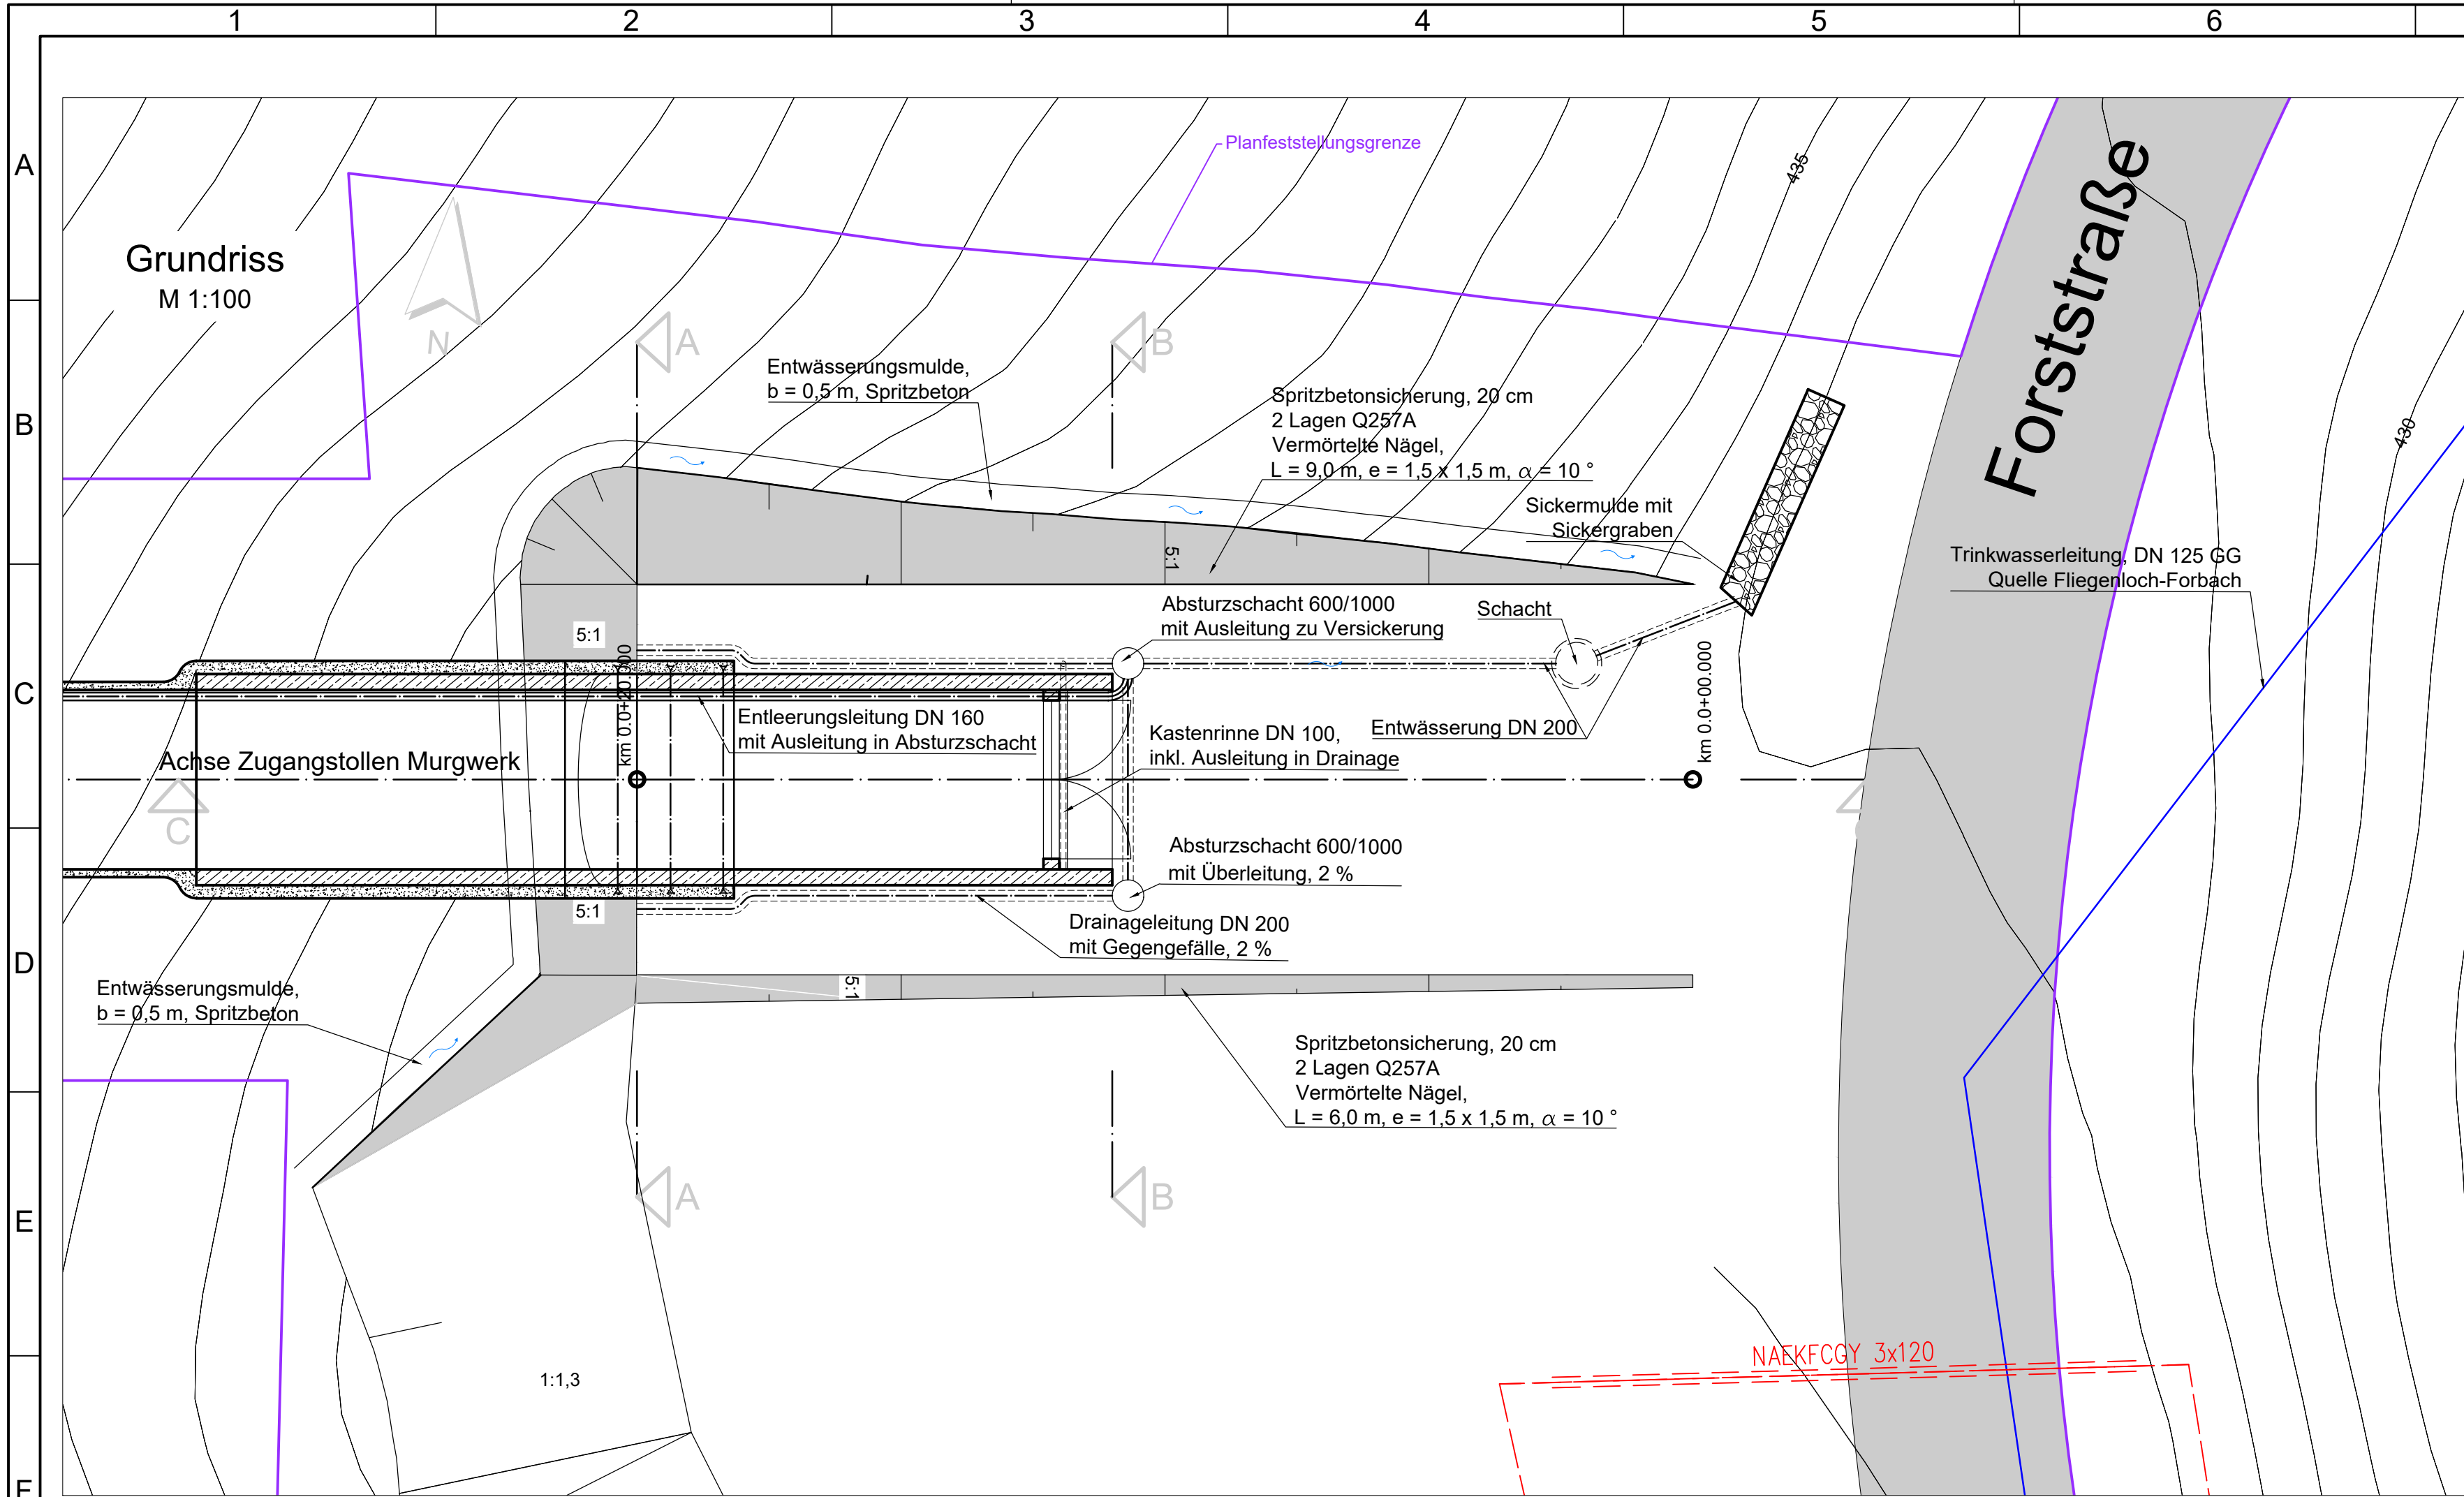


Schnitt B-B
Ansicht Portal
Endzustand

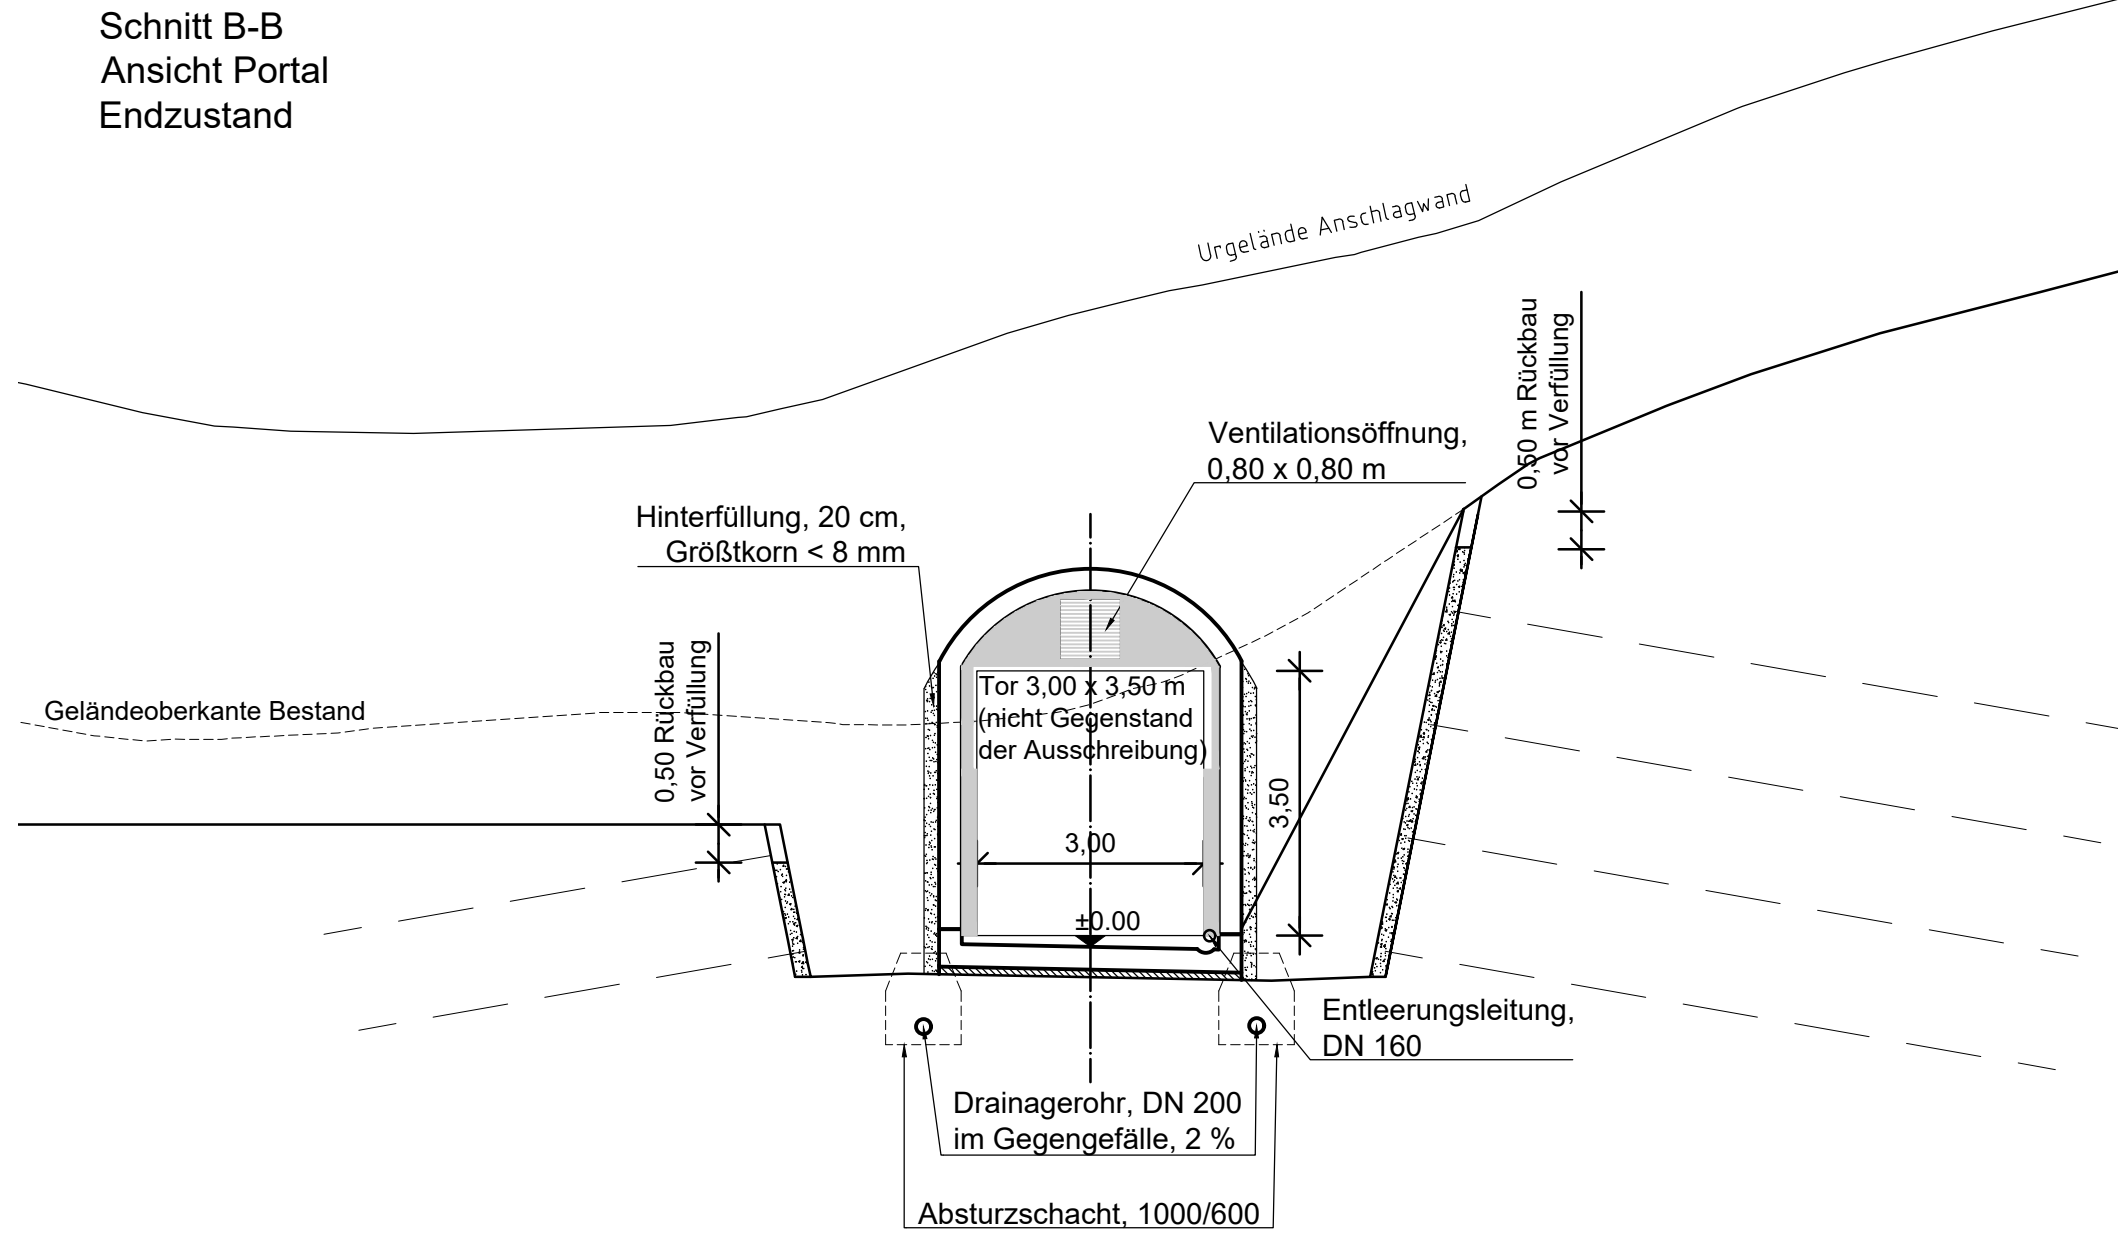

Anmerkungen:

1. Alle Längenangaben in Meter [m] wenn nicht anders angegeben.
2. Alle Höhenangaben sind in Meter über Normalnull [m NN] und beziehen sich auf DHHN12, HST 130.
(Höhen aus den Ursprungsgenehmigungen (HST 010) sind 10 cm niedriger.)
3. Böschungssicherung nach statischen Erfordernissen
4. Bauwerkslänge nach IST-Situation Fels-Abschlag
5. Geometrie Voreinschnitt schematisch

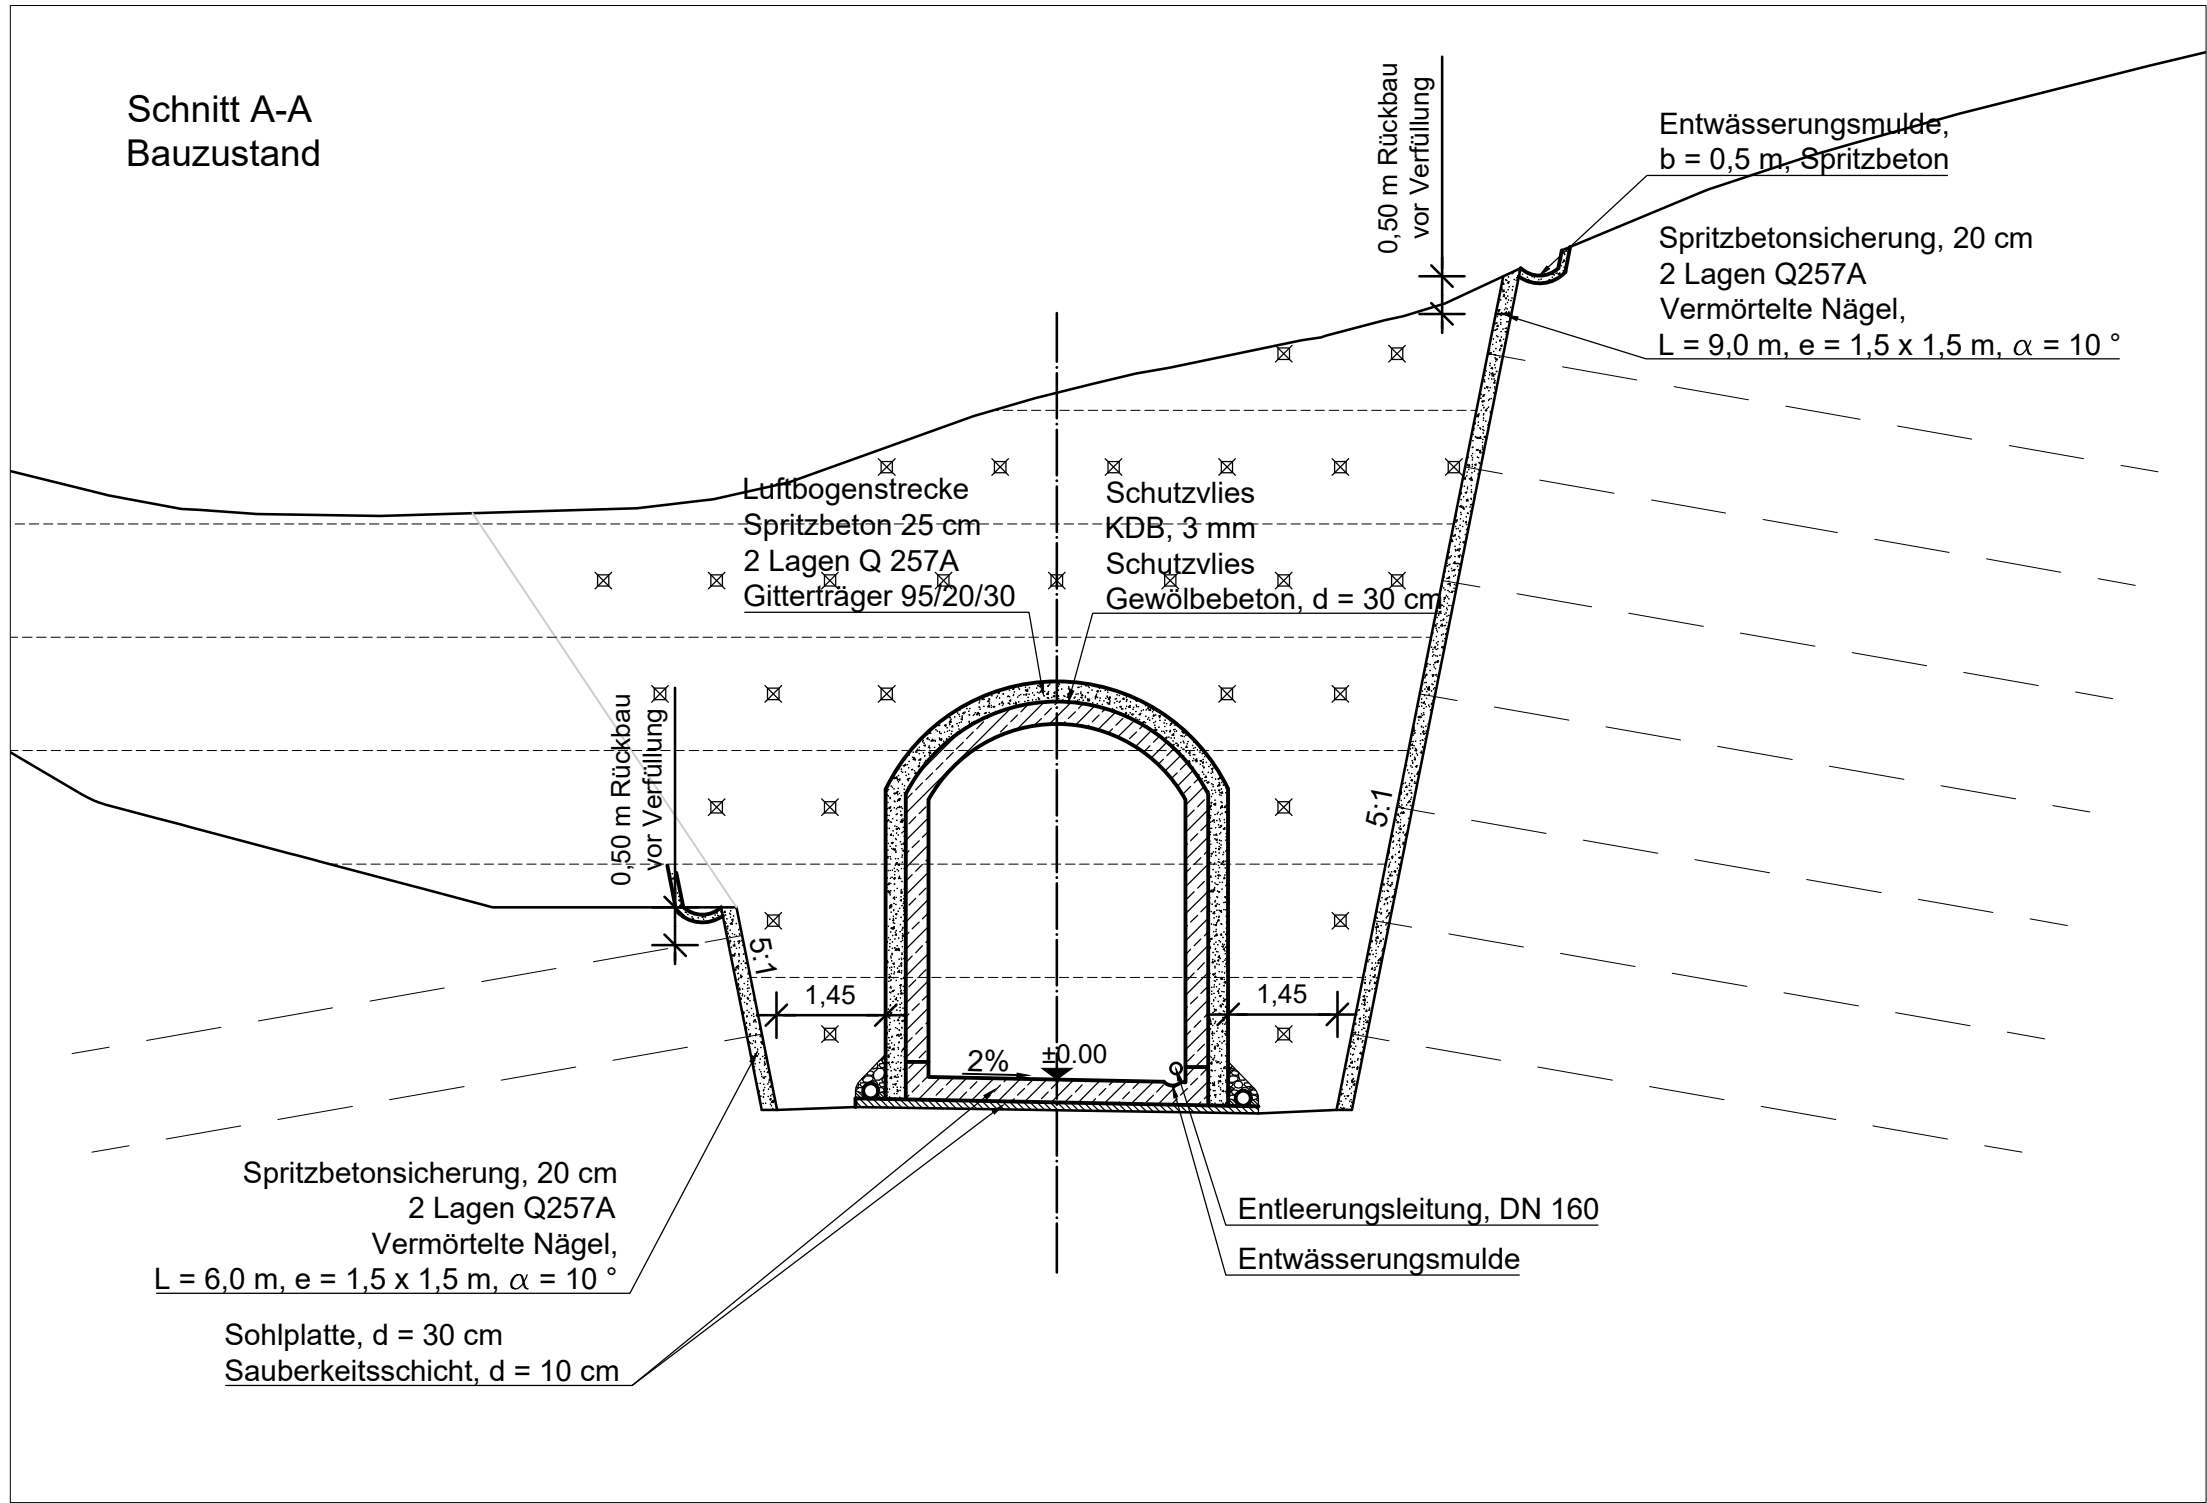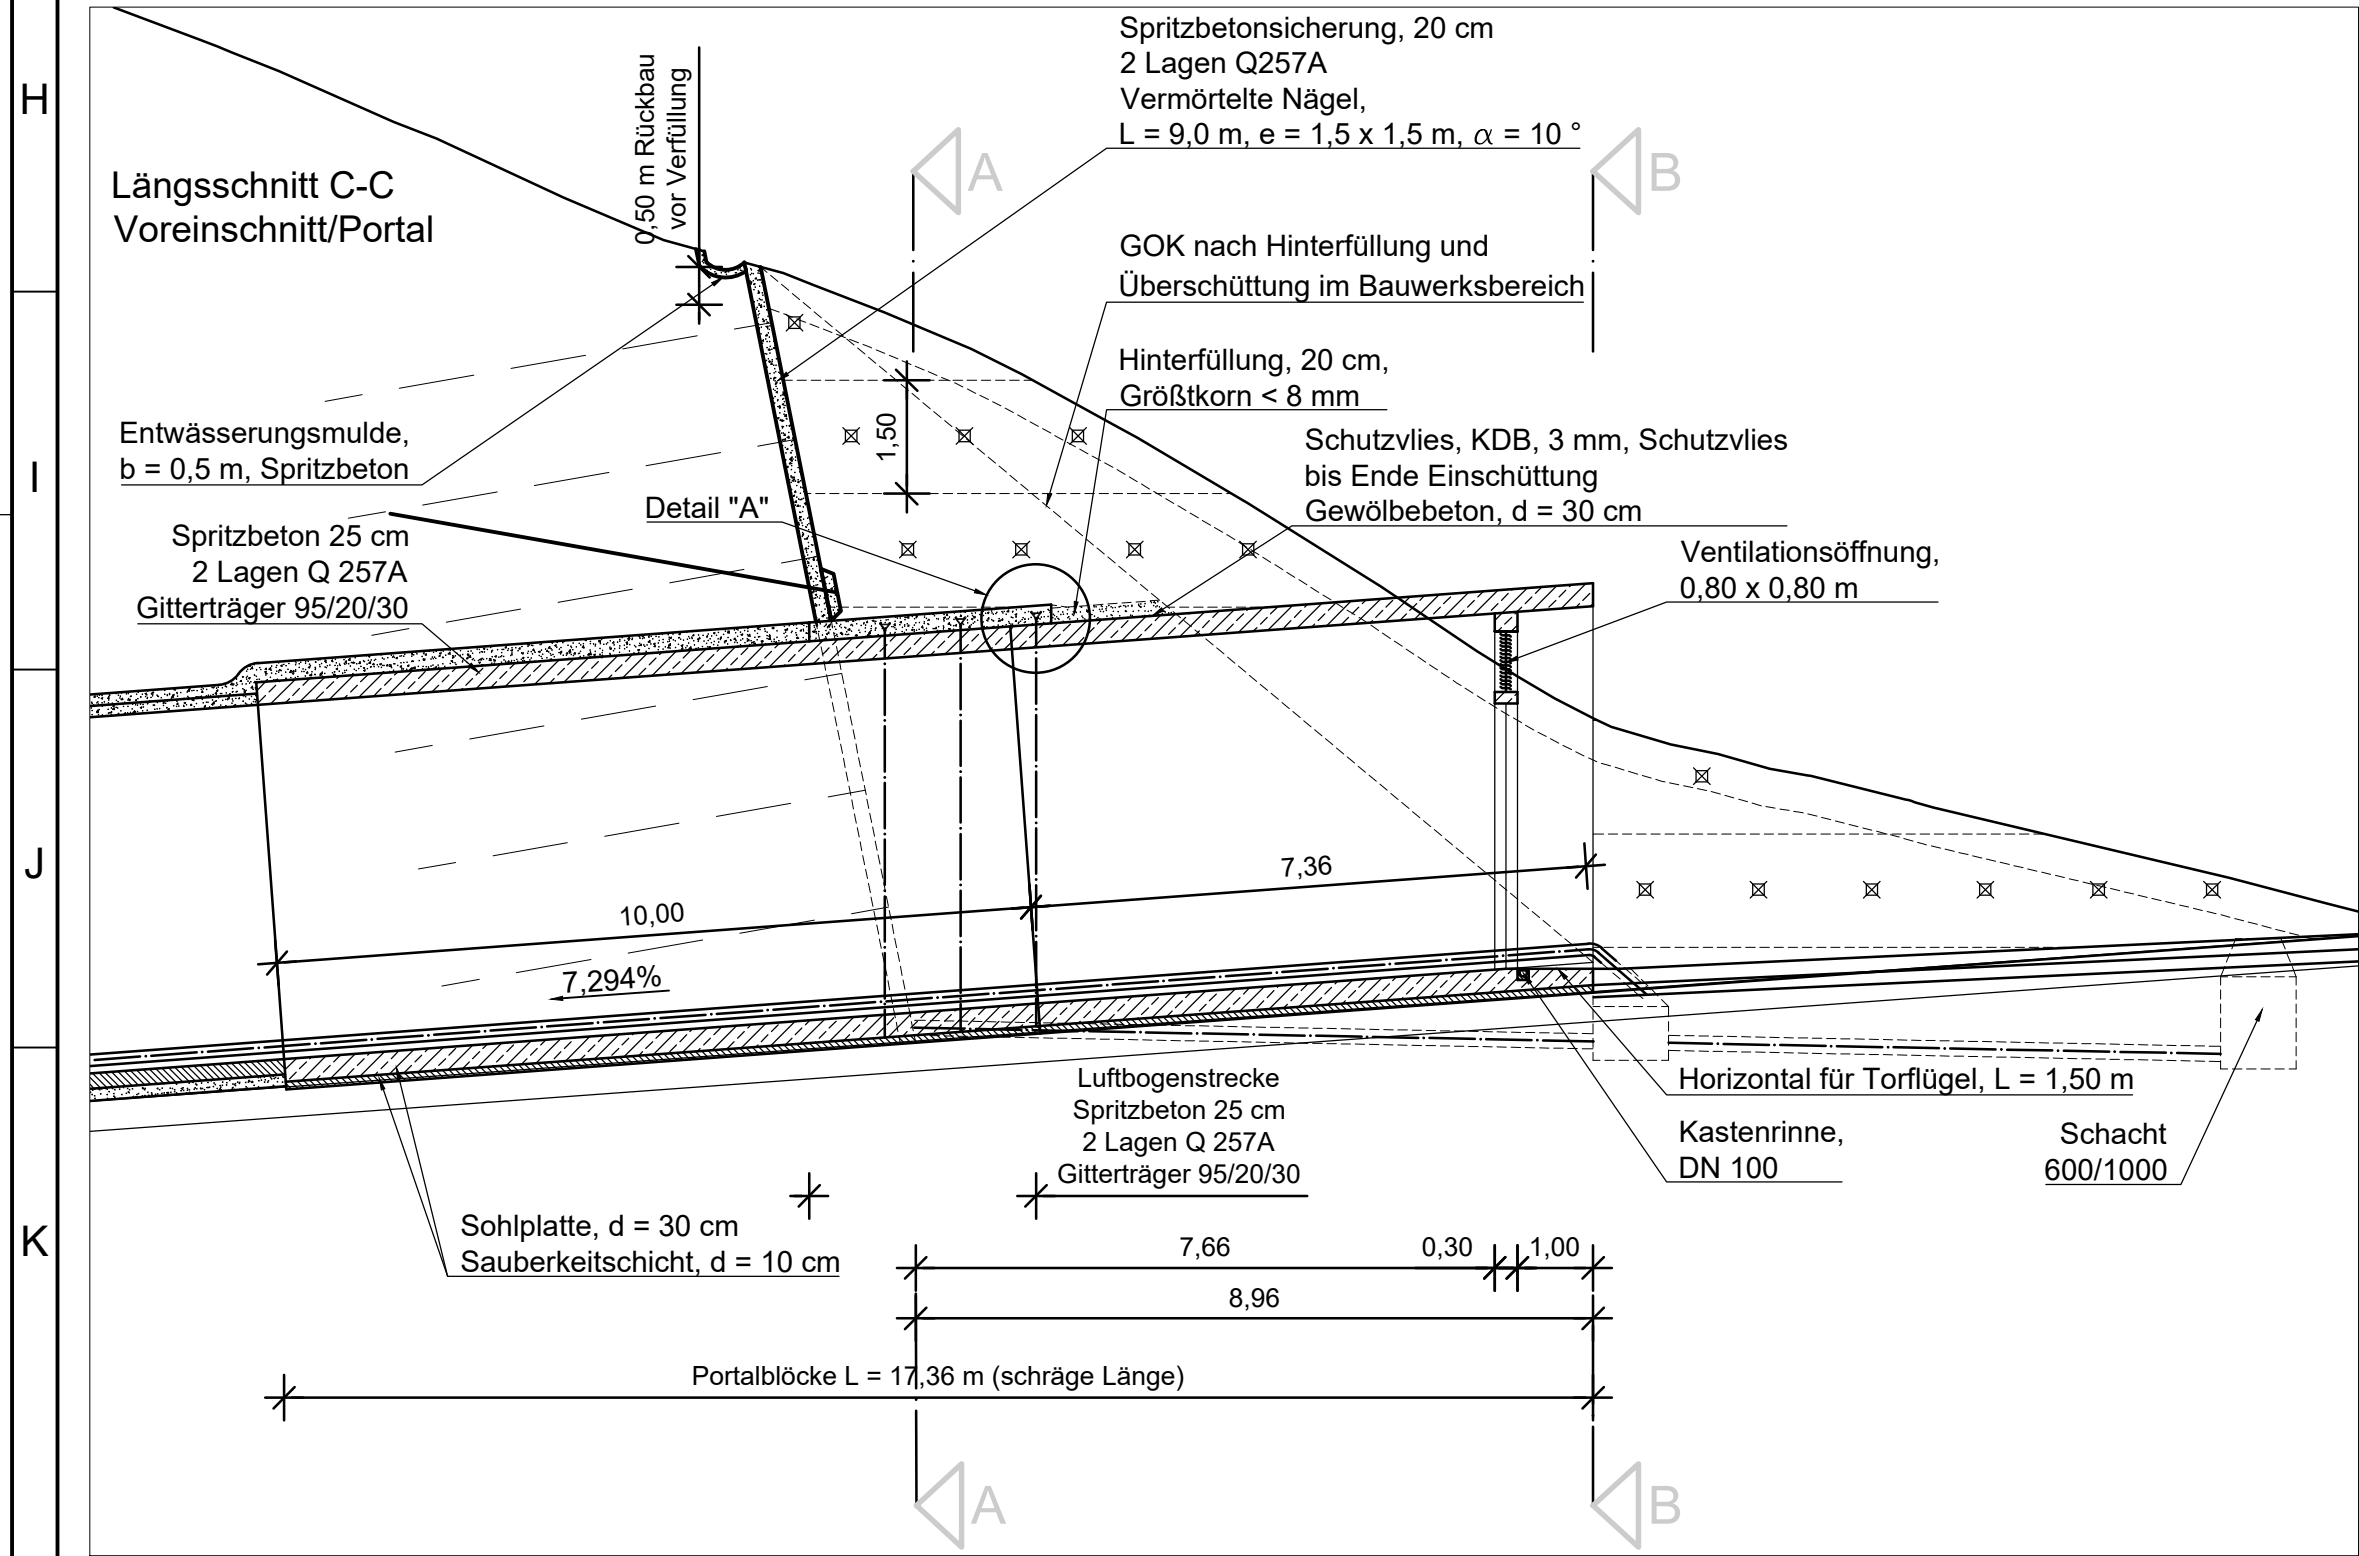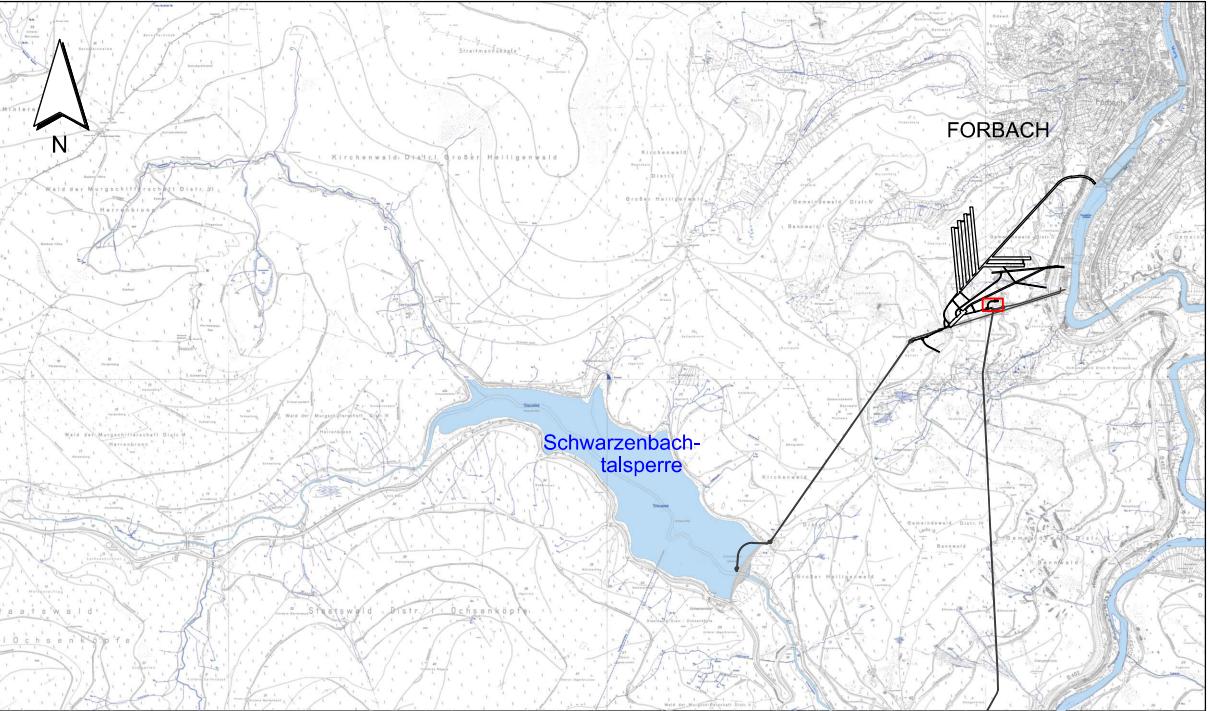

26.11.2021		TFI	Oberwasser Vertikalschacht, Keyplan, Hinweis: Höhenangaben	
Index	Datum	Name	Art der Änderung	
Für den Bauherren:				
16.02.2022				
Datum			Unterschrift	
Für den Planverfasser:				
16.02.2022				
Datum			Unterschrift	
Bauherr / Auftraggeber:			EnBW - Zeichnung-Nr. W.S32.93.0G0.CLG0105.C	
 EnBW Energie Baden-Württemberg AG Schelmenwiesstr. 15 70567 Stuttgart Tel. + 49 (0)711/289-0 Fax + 49 (0)711/289-82180 Postfach 80 03 28 70503 Stuttgart			Projekt: PSW FORBACH - NEUE UNTERSTUFE PLANFESTSTELLUNG	
Planverfasser:   Ingenieurarbeitgemeinschaft PSW Forbach Eisenheimerstraße 11 80687 München			Benennung: Grundriss und Schnitte Zugangstollen Murgwerk Portal/Voreinschnitt Grundriss und Schnitte	
Datum		Name	Maßstab:	
z.	30.09.2017	AFu	1:50/1:100	
pr.	30.09.2017	Str	Format:	
and.	16.02.2022	Str	A1	
Zeichnungs-Nr./Auftrags-Nr.		SAP-Bestell-Nr. 4560979766		
Dokumenten-Nr.		Anlage B.V.6.5		
Blätter:				
Blatt:				
Diese Zeichnung und sämtliche Beilagen sind dem Empfänger nur zum vorgesehenen Zweck anvertraut. Gemäß DIN ISO 16016 werden EnBW alle Rechte vorbehalten, einschließlich des Eigentums an diesen Unterlagen.				