
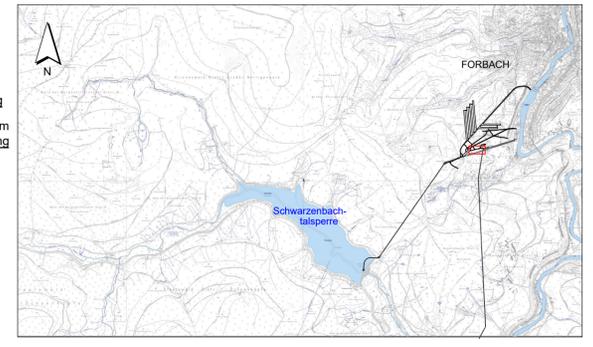


- Anmerkungen:**
1. Tatsächliche Ausbildung von Hilfsstollen und Hilfsaufweitungen nach Erfordernis AN-BAU
 2. Darstellung ohne Stützmittel
 3. Alle Höhenangaben sind in Meter über Normalnull [m NN] und beziehen sich auf DHHN12, HST 130. (Höhen aus den Ursprungsgenehmigungen (HST 010) sind 10 cm niedriger.)
 4. Die Hilfsstollen werden nach Abschluss der Baumaßnahme verfüllt und verplombt.

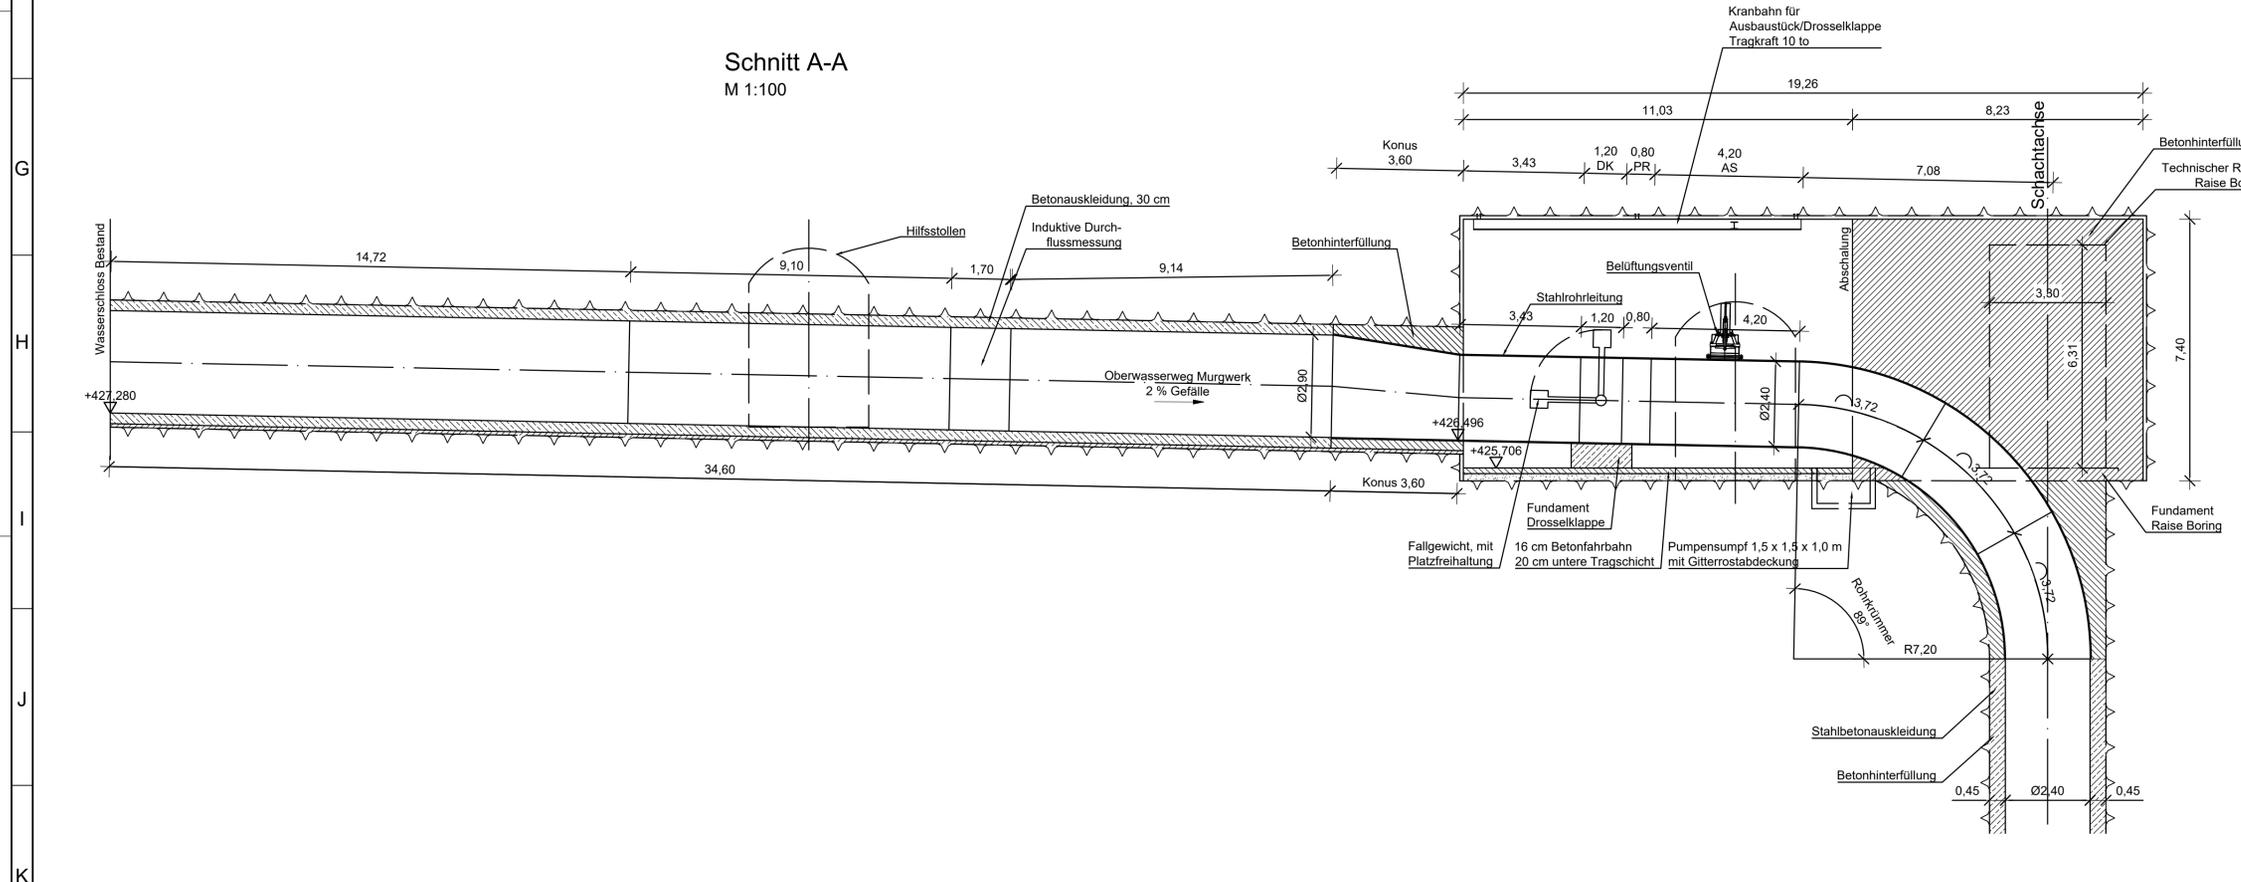

Änd.	C	26.11.2021	TFI	Oberwasser Vertikalschacht, Keyplan, Hinweis: Höhenangaben
Index		Datum	Name	Art der Änderung
Für den Bauherren:		16.02.2022	<i>A. U. J. J. J.</i>	EnBW Energie Baden-Württemberg AG
Für den Planverfasser:		16.02.2022	<i>P. R. R.</i>	Ingenieurarbeitgemeinschaft PSW Forbach
Bauherr / Auftraggeber:	EnBW		EnBW - Zeichnung-Nr.	W.M32.91.0G0.CLG0103.C
Projekt:		PSW FORBACH - NEUE UNTERSTUFE PLANFESTSTELLUNG		
Planverfasser:		Lahmeyer International		Benennung: Grundriss und Schnitte Oberwasserstollen Murgwerk Schachtkopf und Drosselklappenkammer
Blätter:		SAP-Bestell-Nr. 4560979766		Blatt:
Blatt:		Anlage B.V.8.3		Blatt: