

- Lage Geländeschnitte
- Vorhabengebiet Stockäcker
- Abbauberschnitte Stockäcker
- Vorhabengebiet Grubenjagen
- Abbauberschnitte Grubenjagen
- weitere Höhenfestpunkte
- Erdmieten um Abbauserweiterung







Abbausohlen und Böschungen:

- Böschung Trockenabbau 60°
- Böschung Nassabbau 1:2
- Nassabbau bis 611,5 müNN
- Nassabbau bis 610,0 müNN
- Nassabbau bis 609,0 müNN
- Nassabbau bis 608,0 müNN
- Nassabbau bis 607,5 müNN
- Abbau bis Trockenabbauohle
- Trockenabbauohle [müNN]
- Nassabbaugrenze Grubenjagen


Hintergrund:  
- Liegenschaftskarte, Abrufdatum 22.03.2023

Maßstab 1:2.500



LEGENDE für die Karten TA 2.2-2.4	
	Geländeoberkante
	Abbauprofil
	Trockenabbausole
	Nassabbaugrenze
	Grundwasser Hochwasser Mittelwert: 611.88 m.ü.NN (10.04.2018)
	Grundwasser Niedrigwasser Mittelwert: 610.52 m.ü.NN (14.04.2020)

# Schnitt 1

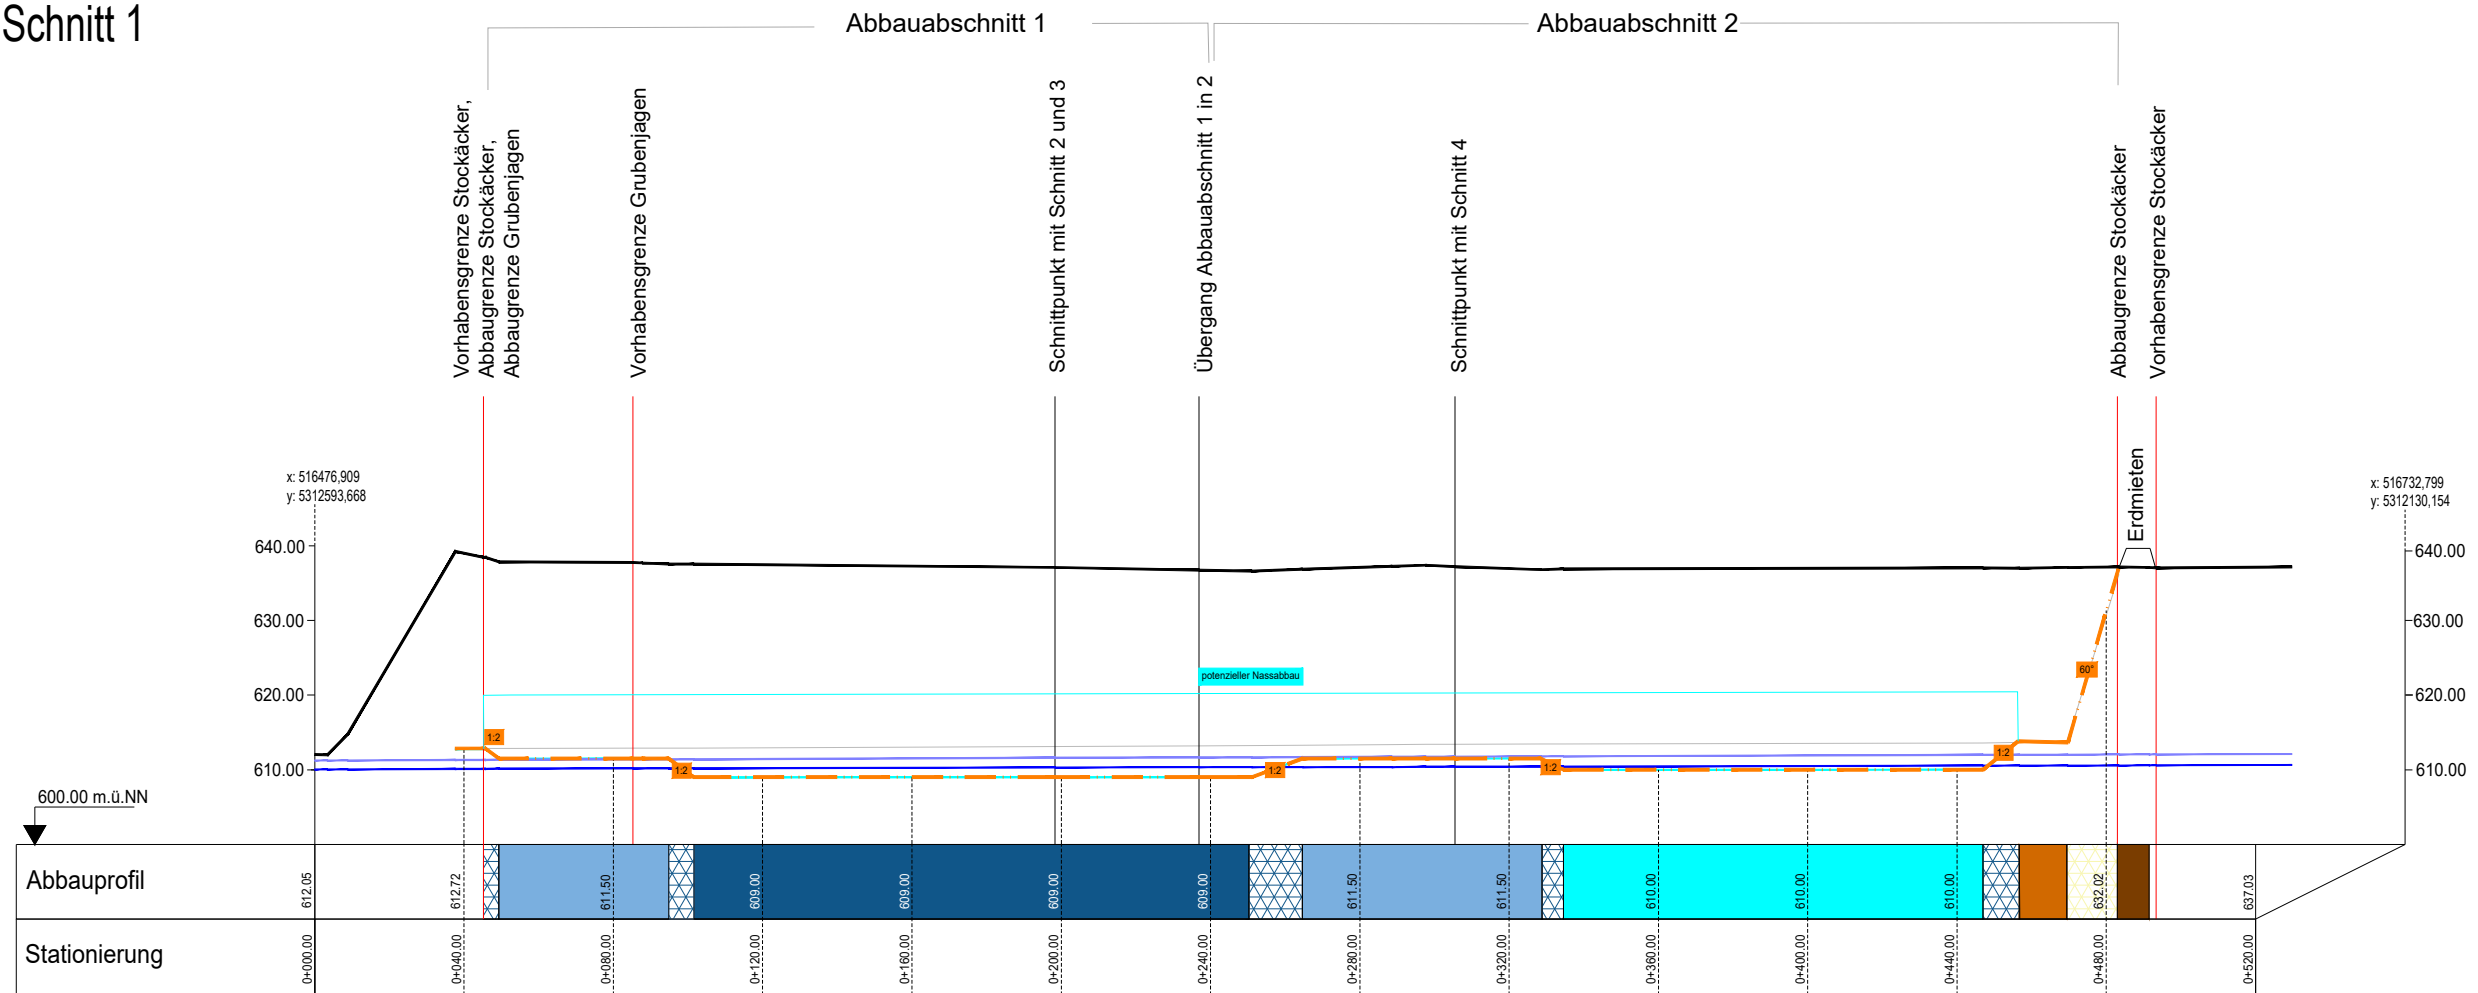

Ind.	Datum	gez.	Änderungen / Bemerkungen
A			
B			
C			
D			
E			


Projekt: 2541A  
 Planinhalt: TA Karte 2.2-2.4  
 Bauherr: Valet u. Ott GmbH & Co. KG  
 Uferweg 25  
 88512 Mengen

Überlingen • Stuttgart • München  
**PLANSTATT SENNER**  
 Planung: Planstatt Senner  
 Breitlestraße 21  
 88662 Überlingen  
 Tel: 07551/9199-0




Plan-Nr.:	TA Karte 2.2
Planformat:	A3 quer
Maßstab:	1:2.000
Datum:	05-23
Gezeichnet:	AH

## Schnitt 2

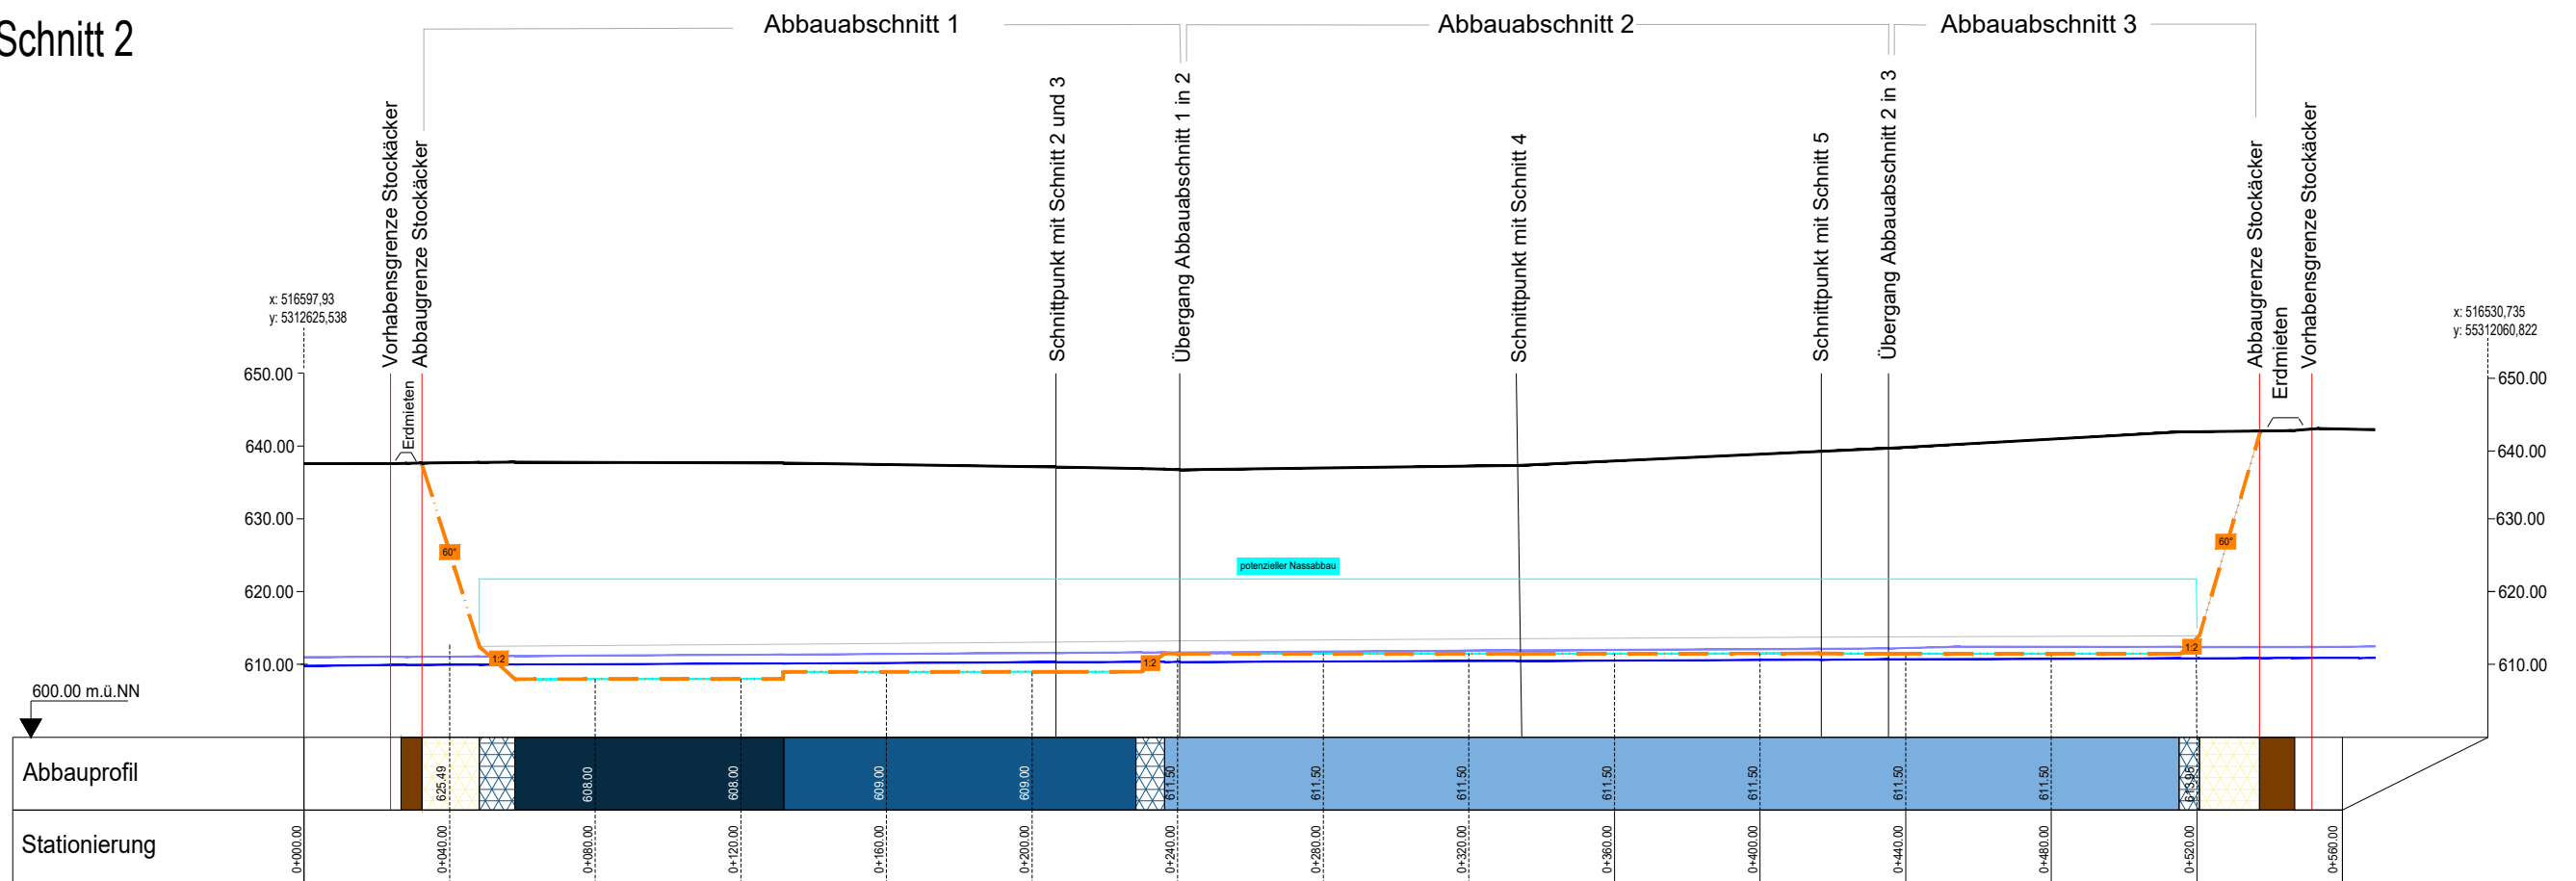

## Schnitt 3

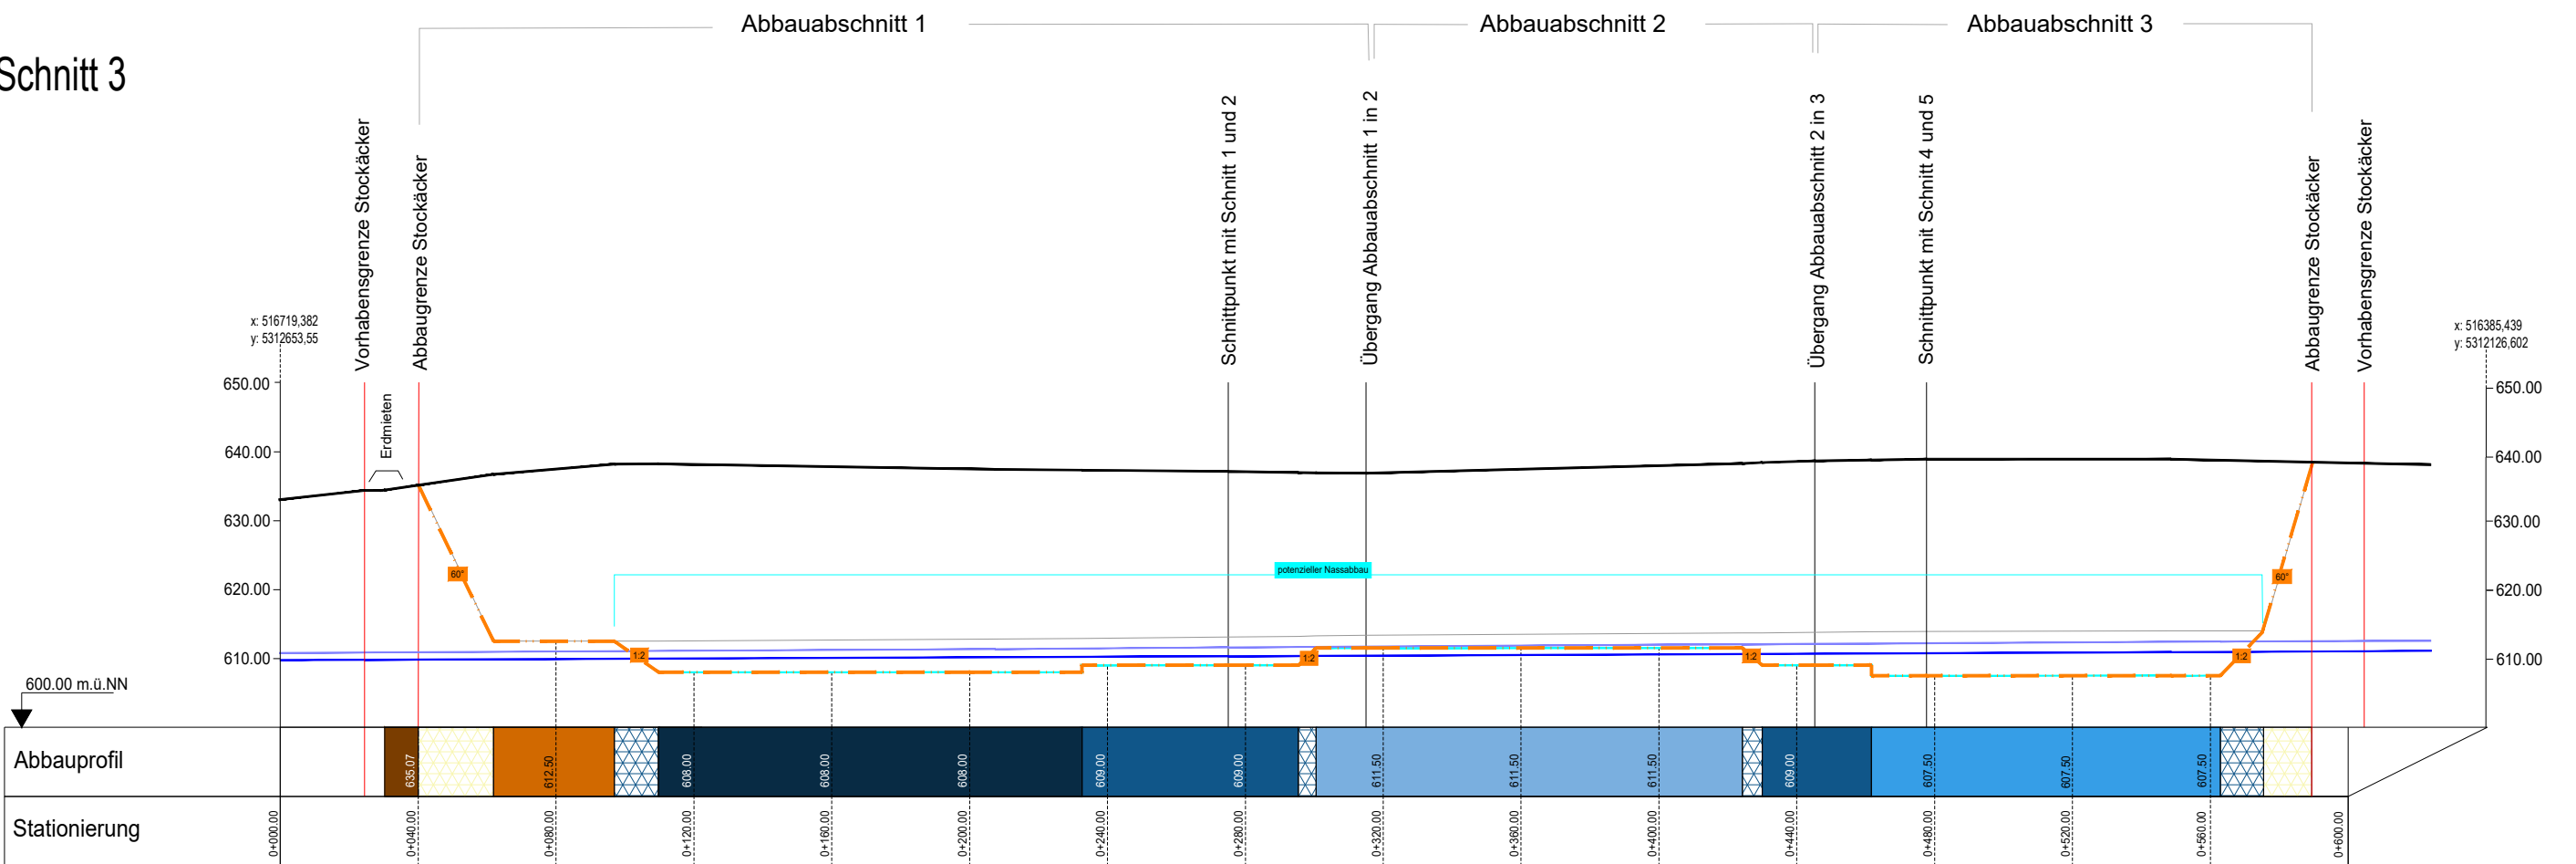

Ind.	Datum	gez.	Änderungen / Bemerkungen
A			
B			
C			
D			
E			


Projekt: 2541A  
 Planinhalt: Karten TA 2.2-2.4  
 Bauherr: Valet u. Ott GmbH & Co. KG  
 Uferweg 25  
 88512 Mengen

Überlingen • Stuttgart • München  
**PLANSTATT SENNER**  
 Planung: Planstatt Senner  
 Breitlestraße 21  
 88662 Überlingen  
 Tel: 07551/9199-0




Plan-Nr.: TA Karte 2.3  
 Planformat: A3 quer  
 Maßstab: 1:2.000  
 Datum: 05-23 Gezeichnet: AH

# Schnitt 4

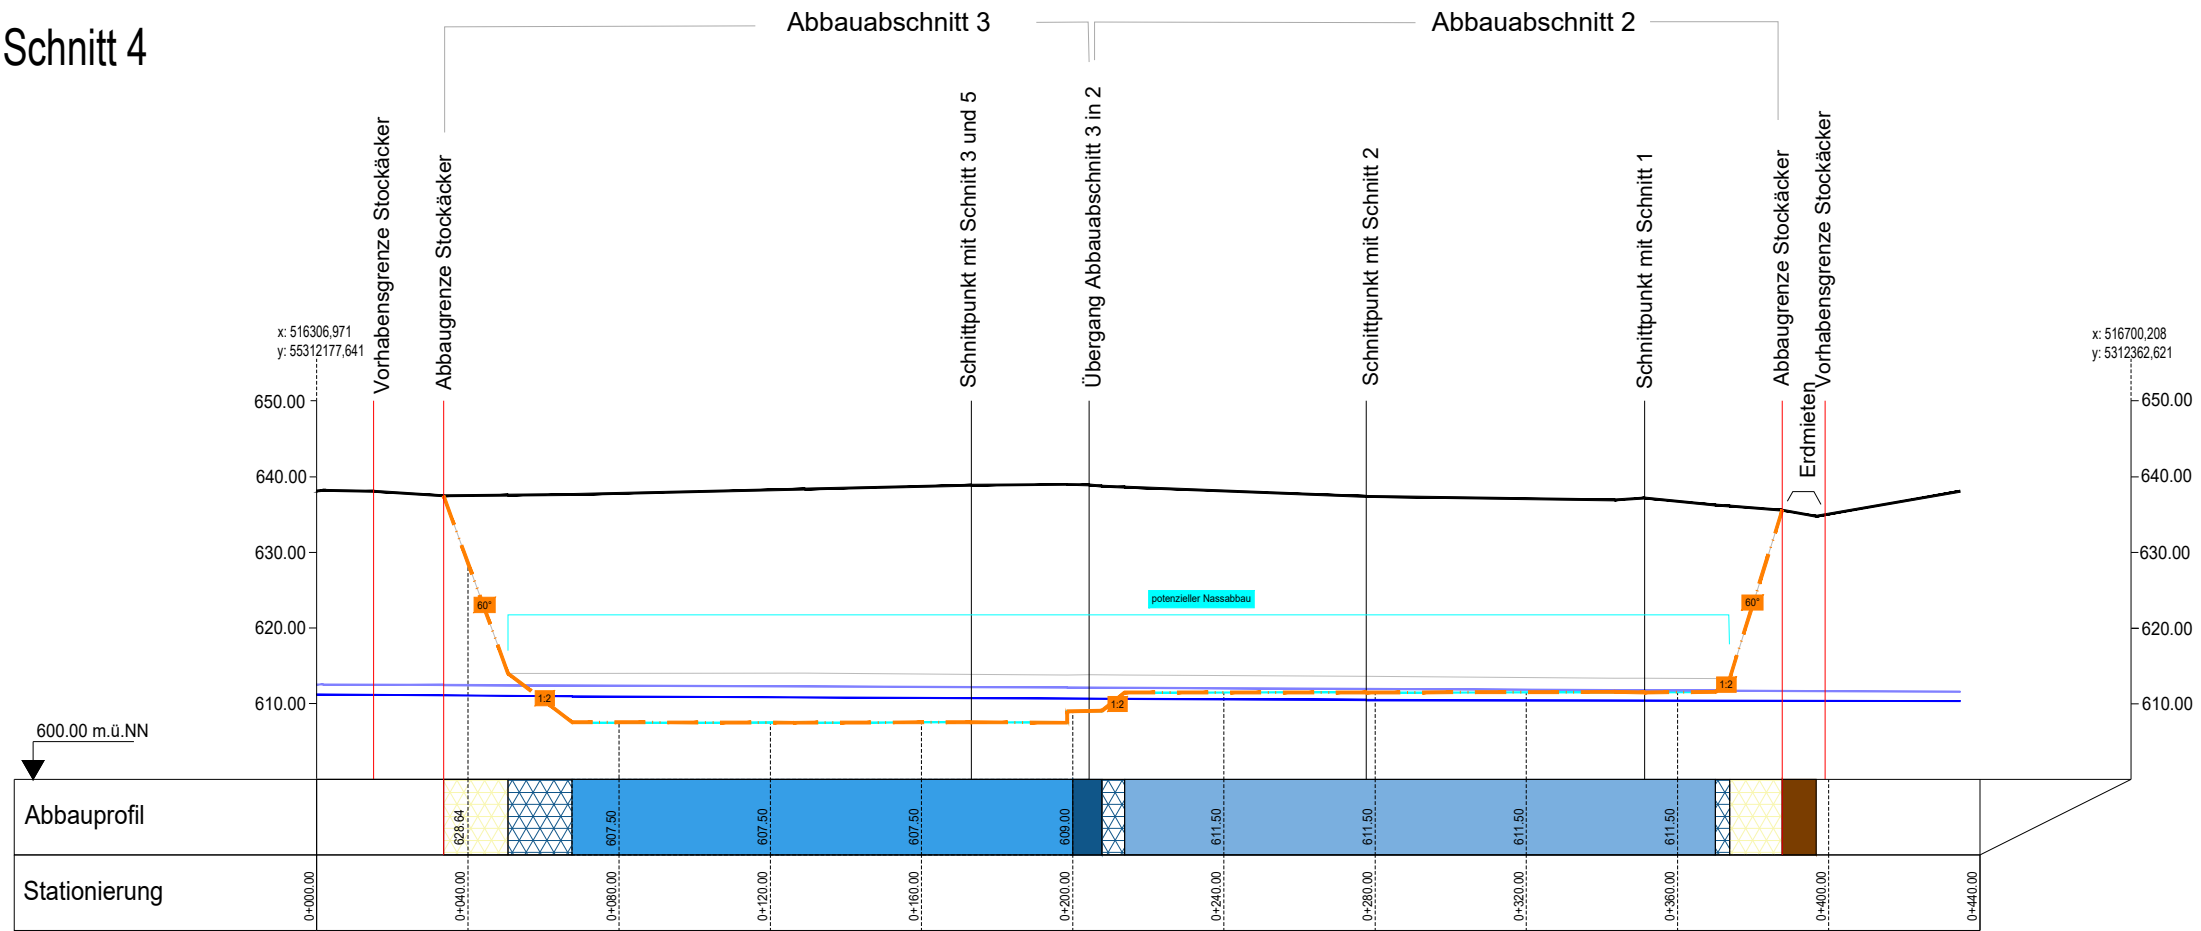

# Schnitt 5

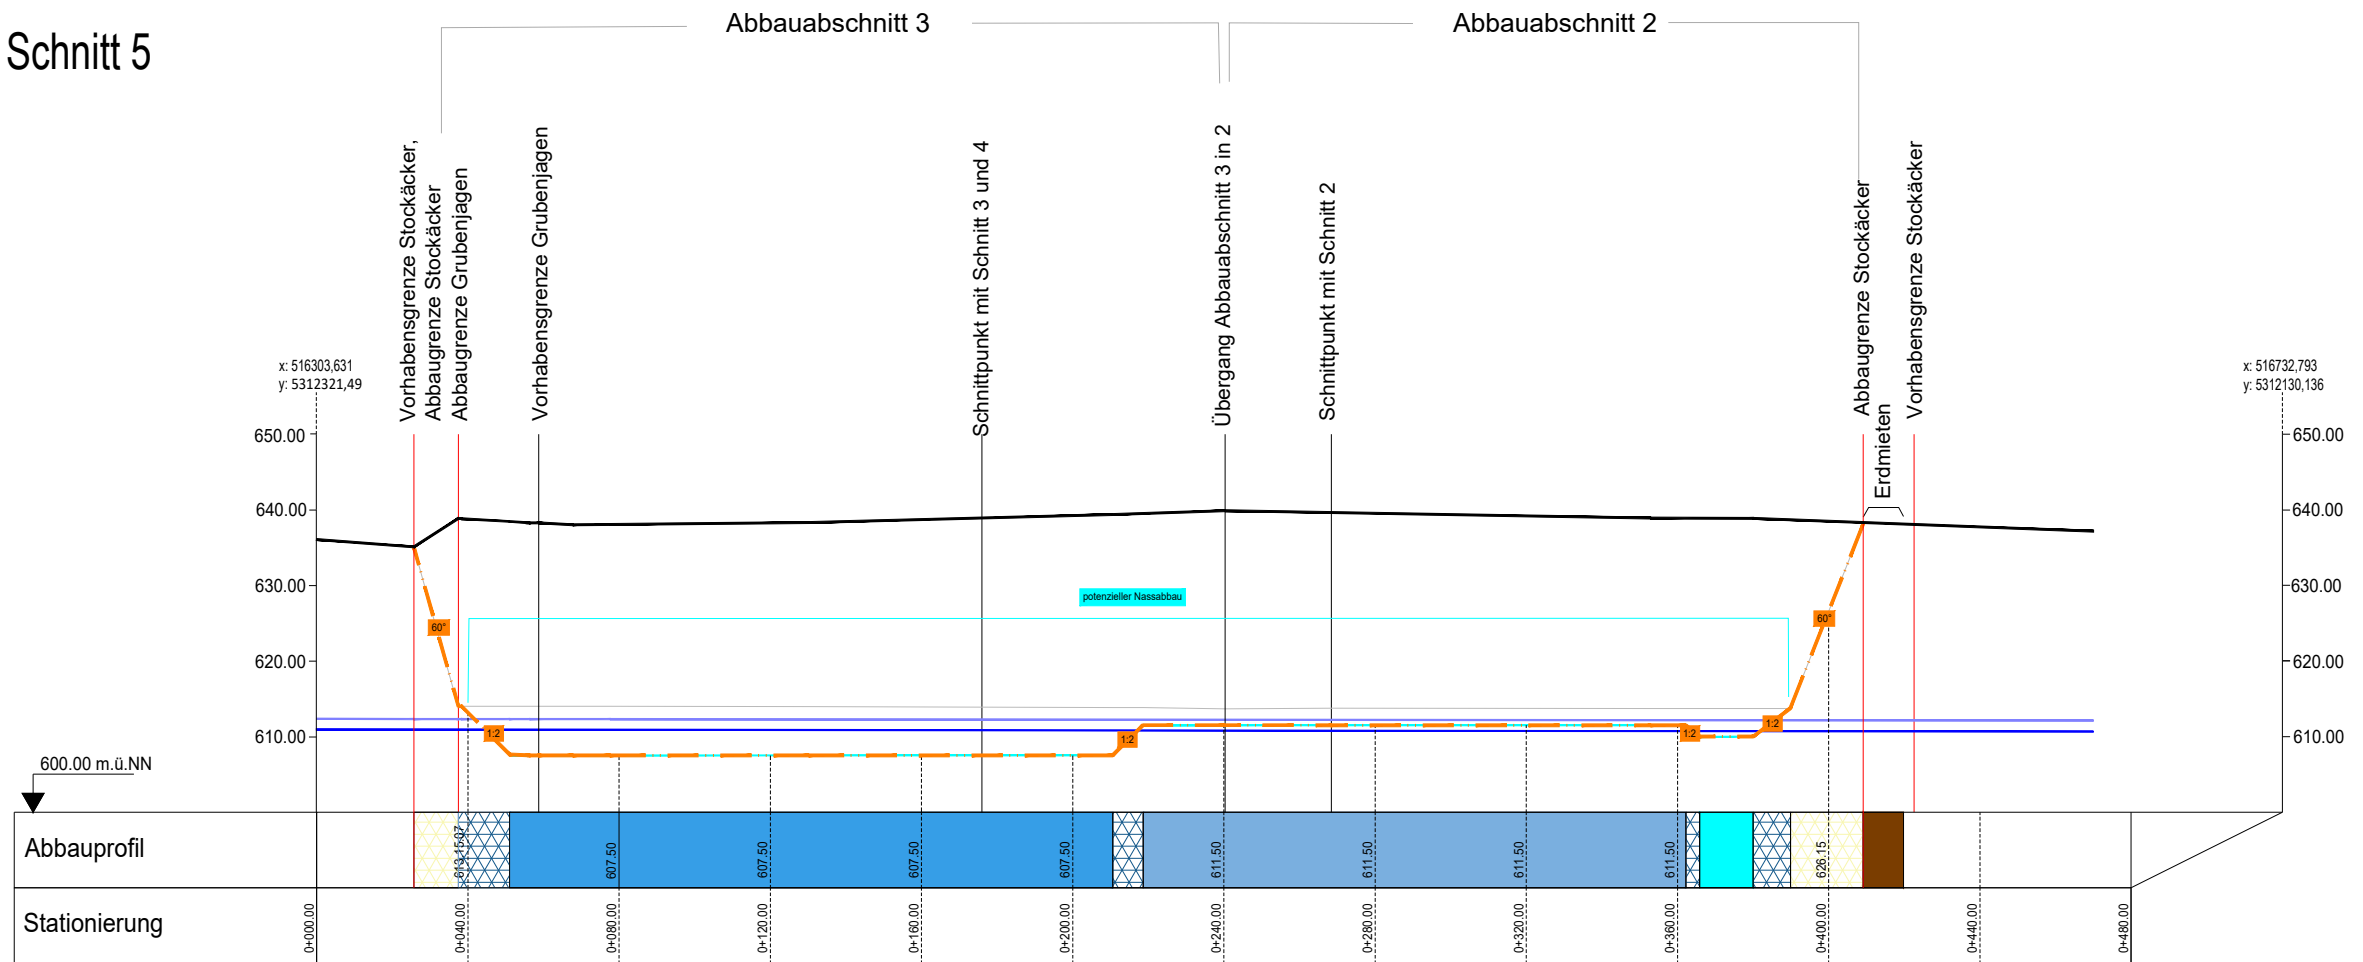

Ind.	Datum	gez.	Änderungen / Bemerkungen
A			
B			
C			
D			
E			

Projekt: 2541A  
 Planinhalt: TA Karten 2.2-2.4  
 Bauherr: Valet u. Ott GmbH & Co. KG  
 Uferweg 25  
 88512 Mengen

Überlingen • Stuttgart • München  
**PLANSTATT SENNER**  
 Planung: Planstatt Senner  
 Breitlestraße 21  
 88662 Überlingen  
 Tel: 07551/9199-0



Plan-Nr.: TA Karte 2.4  
 Planformat: A3 quer  
 Maßstab: 1:2.000  
 Datum: 05-23 | Gezeichnet: AH