

- Vorhabengebiet Stockäcker
- Abbauberschnitte Stockäcker
- - - Vorhabengebiet Grubenjagen
- - - Abbauberschnitte Grubenjagen

- × weitere Höhenfestpunkte
- bereits abgebaute oder in Abbau befindliche Flächen (Stand März 2023)  
Komplette Darstellung s. TA Karte 1.2

→ geplanter Abbauvortrieb

Abbauböschung und Böschungen:

- ▨ Böschung Trockenabbau 60°
- ▨ Böschung Nassabbau 1:2
- Nassabbau bis 611,5 müNN
- Nassabbau bis 610,0 müNN
- Nassabbau bis 609,0 müNN
- Nassabbau bis 608,0 müNN
- Nassabbau bis 607,5 müNN
- Abbau bis Trockenabbauböschung

- - - Trockenabbauböschung


- Grundwassermessstellen  
hydr. Daten und Profile sind Teil E.2 zu entnehmen

Hintergrund:

- Liegenschaftskarte, Abrufdatum 22.03.2023
- Orthofoto Bereich Stockäcker vom 03.02.2022
- Orthofoto Bereich Grubenjagen vom 17.01.2023

Maßstab 1:2.500



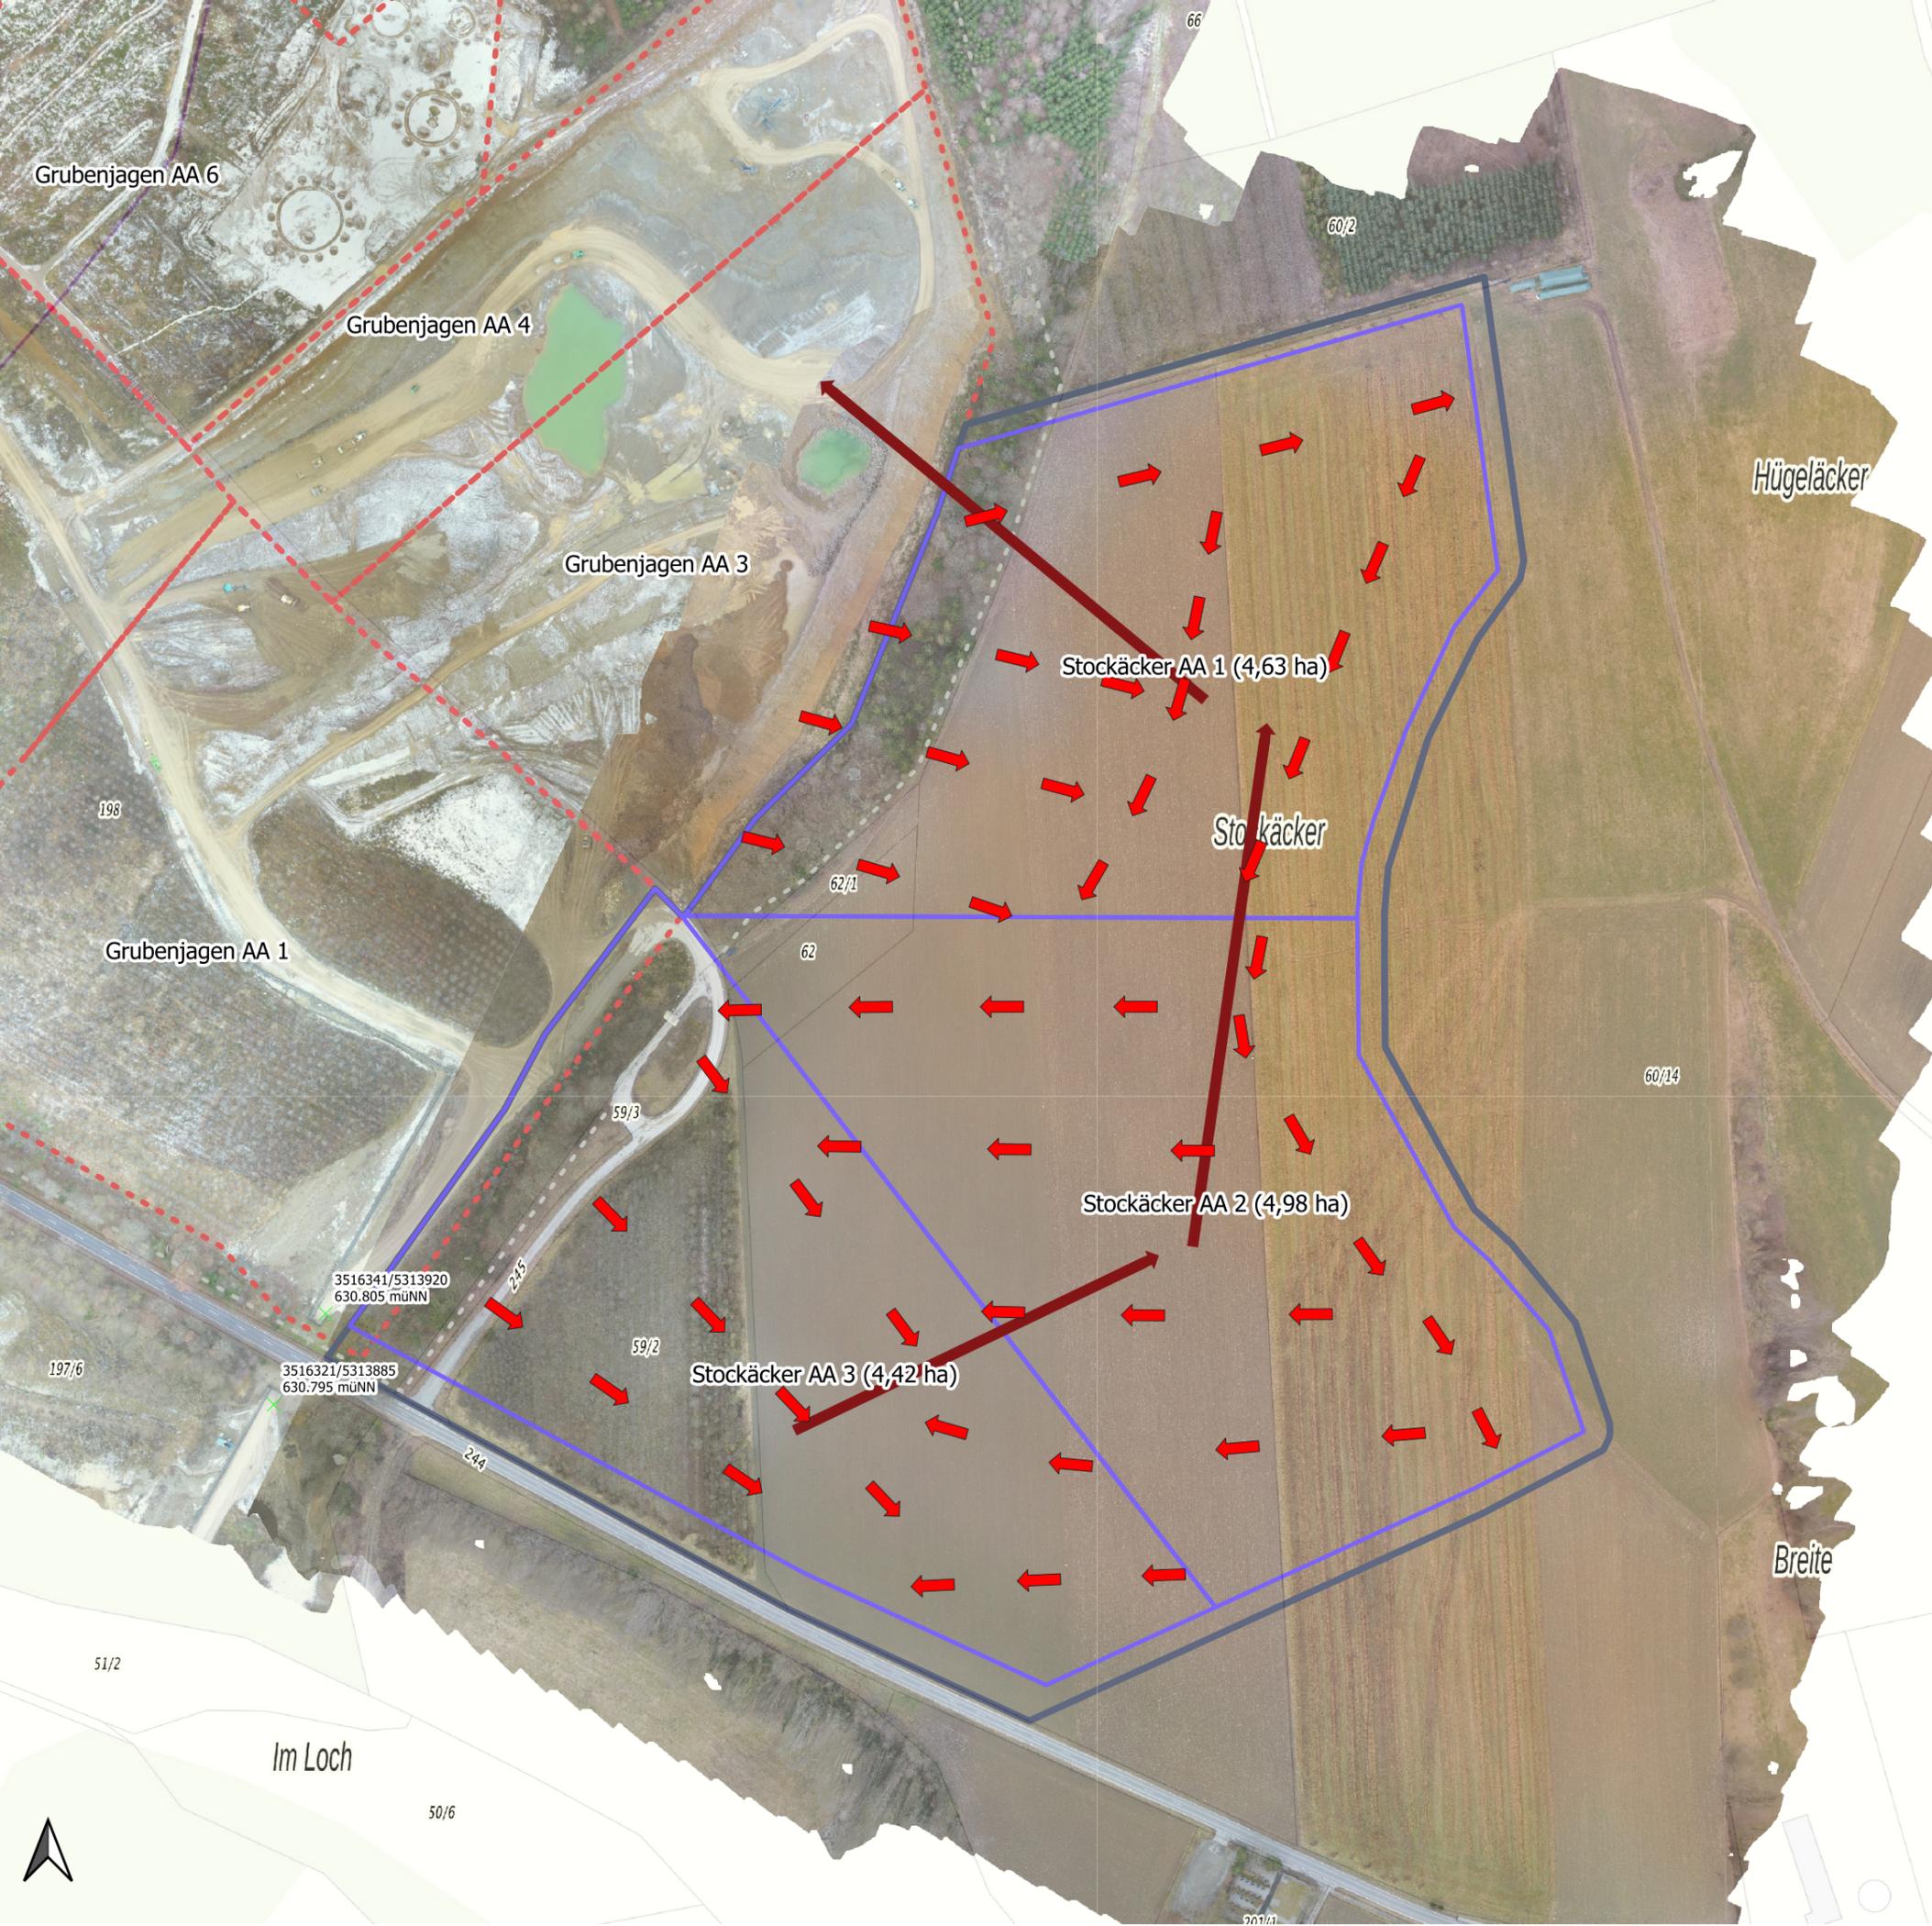

- Vorhabengebiet Stockäcker
- Abbauabschnitte Stockäcker
- - - Vorhabengebiet Grubenjagen
- - - Abbauabschnitte Grubenjagen
- × weitere Höhenfestpunkte
- geplante Verfüllung bzw. Rekultivierungsrichtung
- Verwendung von Eigenmaterial

Hintergrund:  
- Liegenschaftskarte, Abrufdatum 22.03.2023  
- Orthofoto Bereich Stockäcker vom 03.02.2022  
- Orthofoto Bereich Grubenjagen vom 17.01.2023

Maßstab 1:2.500



Erstellungsdatum: 22.03.2023, René Schönrock

Grubenjagen AA 6

Grubenjagen AA 4

Grubenjagen AA 3

Grubenjagen AA 1

Stockäcker AA 1 (4,63 ha)

Stockäcker AA 2 (4,98 ha)

Stockäcker AA 3 (4,42 ha)

Hügeläcker

Stockäcker

Breite

Im Loch



51/2

50/6

60/2

198

62/1

62

60/14

197/6

3516341/5313920  
630.805 müNN

3516321/5313885  
630.795 müNN

59/3

59/2

244

245

96/1

97/1

98/1

100/1

60/12