Anlage 6.3

4+895

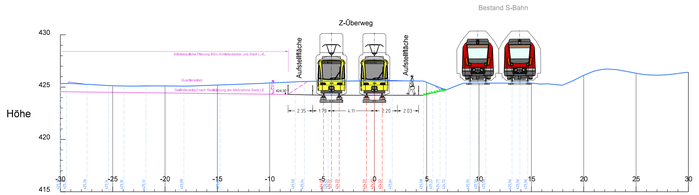

4+980

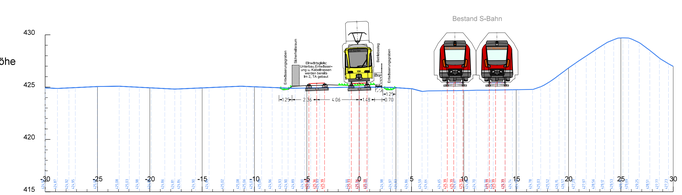

5+015

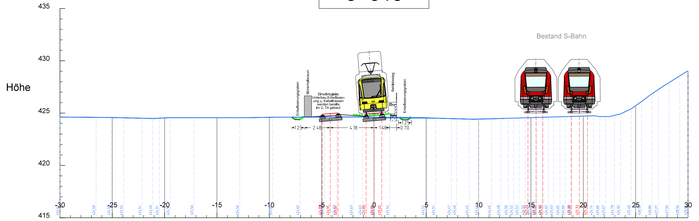

Stadtbahn Stuttgart

U5; Stadtbahnverlängerung Leinfelden Bahnhof - Neuer Markt

Stuttgarter Straßenbahnen AG
Schockenriedstraße 50 D-70565 Stuttgart
Telefon (0711) 7885-0 Telefax (0711) 7885-203

Technische Infrastruktur	Winfried Reichle	Systemplanung	Dr. Volker Christiani

Große Kreisstadt Leinfelden-Echterdingen
Marktplatz 1
70771 Leinfelden-Echterdingen

Oberbürgermeister	Roland Klenk	1. Bürgermeisterin	Eva Noller

Idx.	Datum	Name	Änderungsnachweis
b	24.07.2019	Kleß, C.	Schnitt ergänzt: 4+980, 5+015
a	23.10.2018	Kleß, C.	***

Stuttgarter Straßenbahnen AG
Stabsbereich Planung
Systemplanung

Querschnitt
Blatt 3

Stadtbahn Stuttgart

U5 2.TA Leinfelden Bf bis Neuer Markt
km 4+895, 4+980, 5+015

gez.	23.10.2018	Kleß, C.
gepr.	02.10.2019	Kleß, C.
Streckenast:	340	
Einteilung:		
Ausschnitt:		

Planfeststellung

Maßstab: 1:200

Plan Nr.: VPs F55172 b

Geplottet von Kleß, C. Freigabe 02.10.2019, Kleß, C.