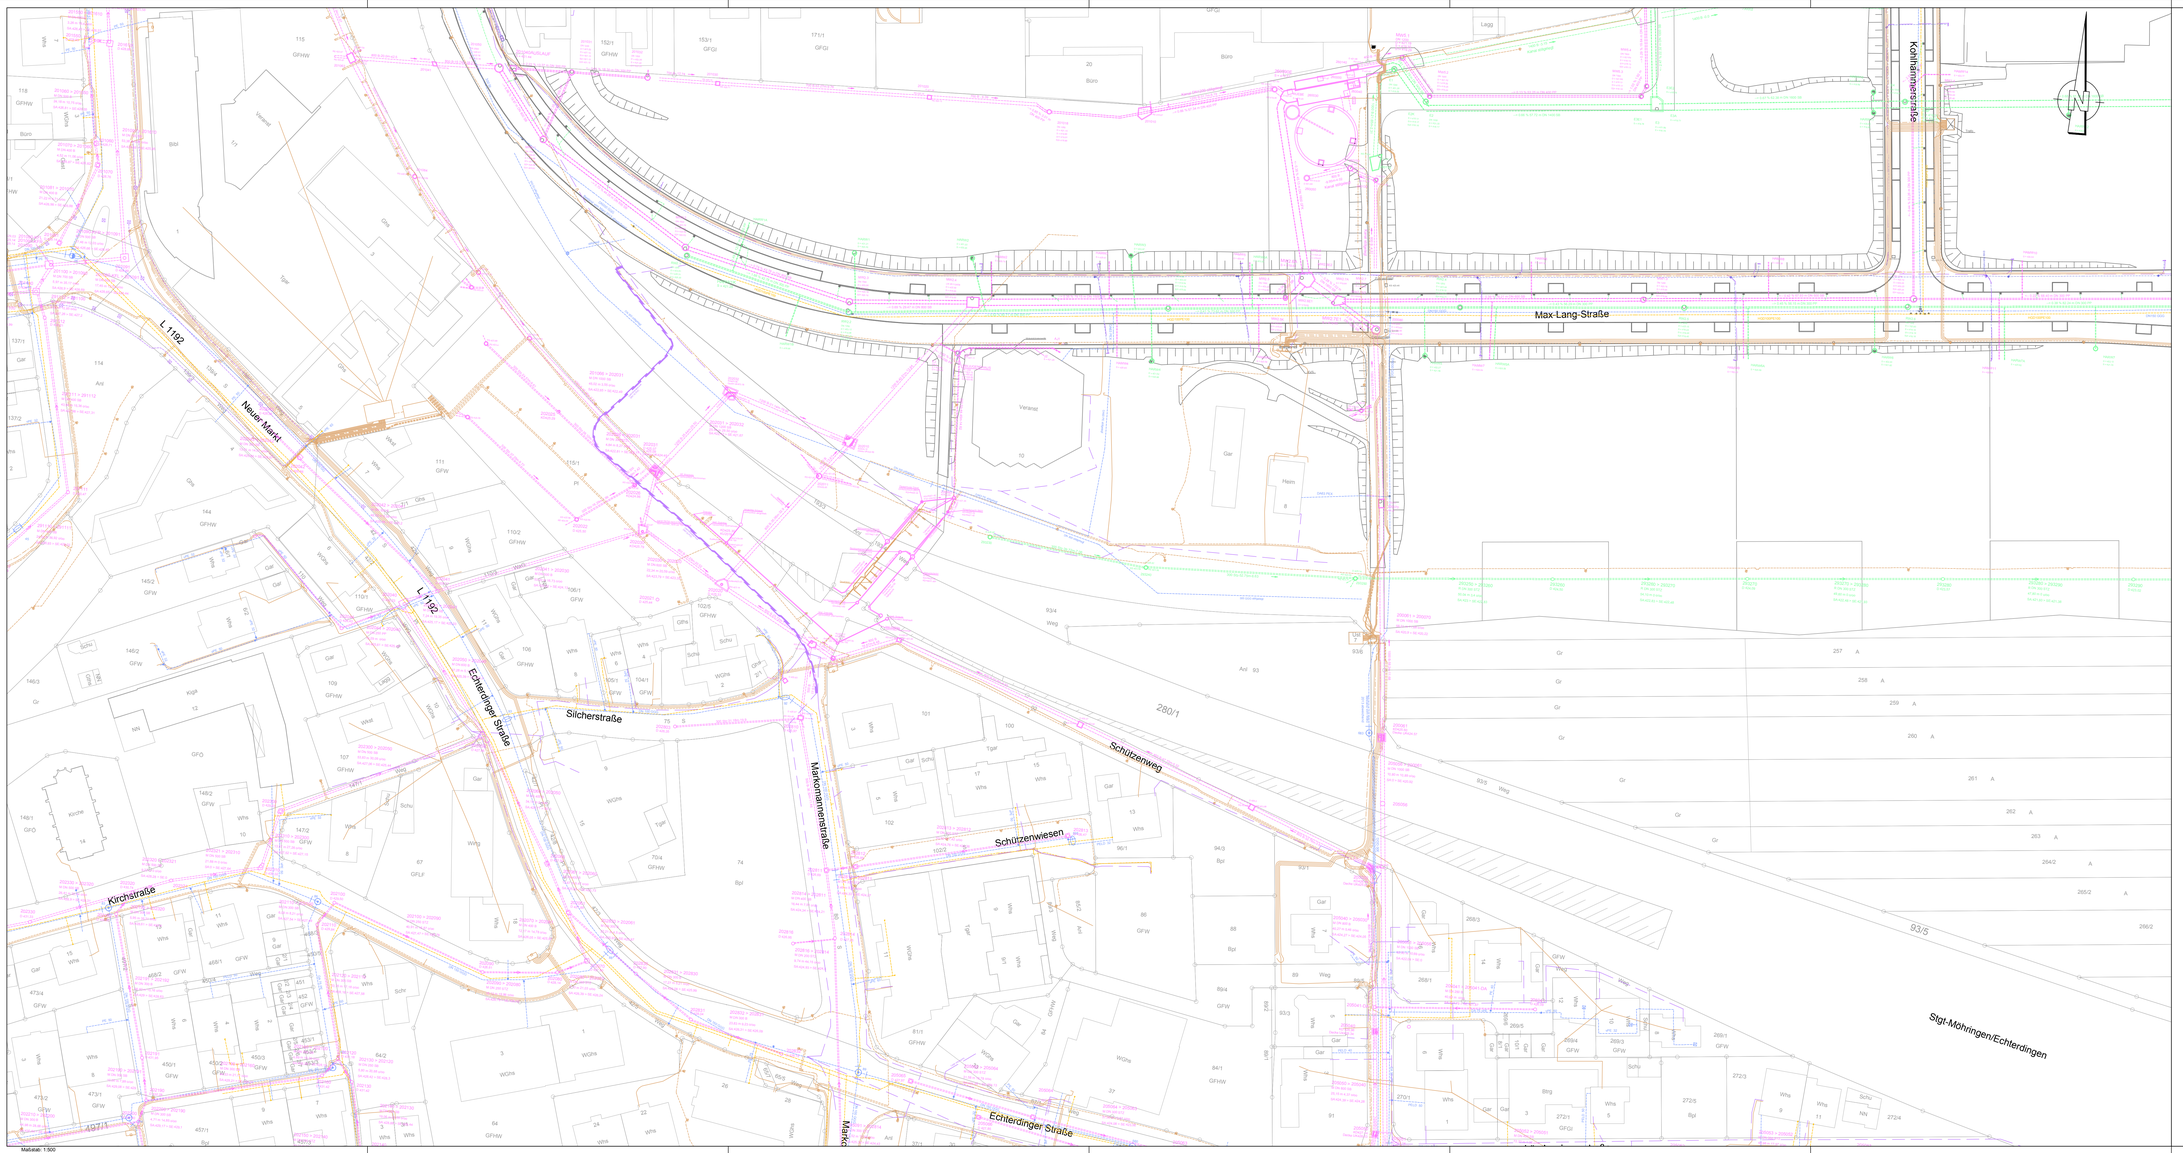

Legende:

Bestand	Bezeichnung
	Mischwasserkanal
	Regenwasserkanal
	Wasserleitung
	Gasleitung
	Telekomkabel, Kabel BW-Kabel
	Stromkabel Niederspannung
	Stromkabel Mittelspannung
	Stromkabel Beleuchtung
	Fahrbahnrand
	Straßenbeleuchtung mit Anschlusskabel
	Straßenablauf
	Schachtabdeckung Kanal
	Verkehrsschild
	Laubbaum
	Böschung / Entwässerungsgraben

best. Leitungen:

Bestandsleitungen - und Kabel wurden aus den Plänen der jeweiligen Träger übernommen.
Vor Baubeginn ist durch den AN die genaue Lage der Trassen zu erheben mit den vorgelegten Unterlagen zu prüfen und in der Örtlichkeit einzumessen und zu kennzeichnen.

Sohlhöhen mit Anschluss an den Bestand sind vor Ausführungsbeginn örtlich zu prüfen.

Grundlagen:

- Kataster:	Stand	März 2013
- Kanalkataster:	Eingang	17.01.2019
- Wasserleitung:	Eingang	17.01.2019
- Unitymedia:	Eingang	18.02.2019
- Telekom:	Eingang	06.02.2019
- Netze-BW:	Eingang	23.01.2019
- Vermessung:	Eingang	31.01.2019
- Trasse SSB Gleise:	Eingang	04.12.2018

Anlage 11.4.4

Stadtbahn Stuttgart

U5; Stadtbahnverlängerung Leinfelden Bahnhof - Neuer Markt

Stuttgarter Straßenbahnen AG
Schockenriedstraße 50 D-70565 Stuttgart
Telefon (0711) 7885-0 Telefax (0711) 7885-203

Technische Infrastruktur	Winfried Reichle	Systemplanung	Dr. Volker Christiani

Große Kreisstadt Leinfelden-Echterdingen
Marktplatz 1
70771 Leinfelden-Echterdingen

Oberbürgermeister	Roland Klenk	1. Bürgermeisterin	Eva Noller

Idx	Datum	Name	Änderungsnachweis
f			
e			
d			
c			
b			
a			

PLANVERFASSER:
Ingenieurbüro Fritz Spieth GmbH
Beratende Ingenieure Vermessung
Fritz-Walter-Straße 14D
70192 Stuttgart
Tel.: 49 (0711) 22 58 0-0 info@ibfs-gmbh.de
Fax: 49 (0711) 22 58 0-9 www.ibfs-gmbh.de

SSB Stuttgarter Straßenbahnen AG
Stabsbereich Planung
Systemplanung

Lageplan Bestand

Stadtbahn Stuttgart

U5 2.TA Leinfelden Bf bis Neuer Markt
Max-Lang-Straße
Hst. Leinfelden Bahnhof bis Hst. Neuer Markt

gez.	10.10.2019	MB
gepr.	10.10.2019	Ht
Streckenast:	340	
Einteilung:	05	
Ausschnitt:		
Maßstab:	1:500	

Plan Nr.: G 02 | Planungsphase: Genehmigungsplanung

Maßstab: 1:500

Blattgröße: 1.320 m x 0.594 m = 0.784 m2

Ingenieurbüro Fritz Spieth GmbH, 13130 E-Vaihingen

Zeichnungsname: R:\PROJEKTE\Leinfelden-Echterdingen\170740_B_LP01.dwg